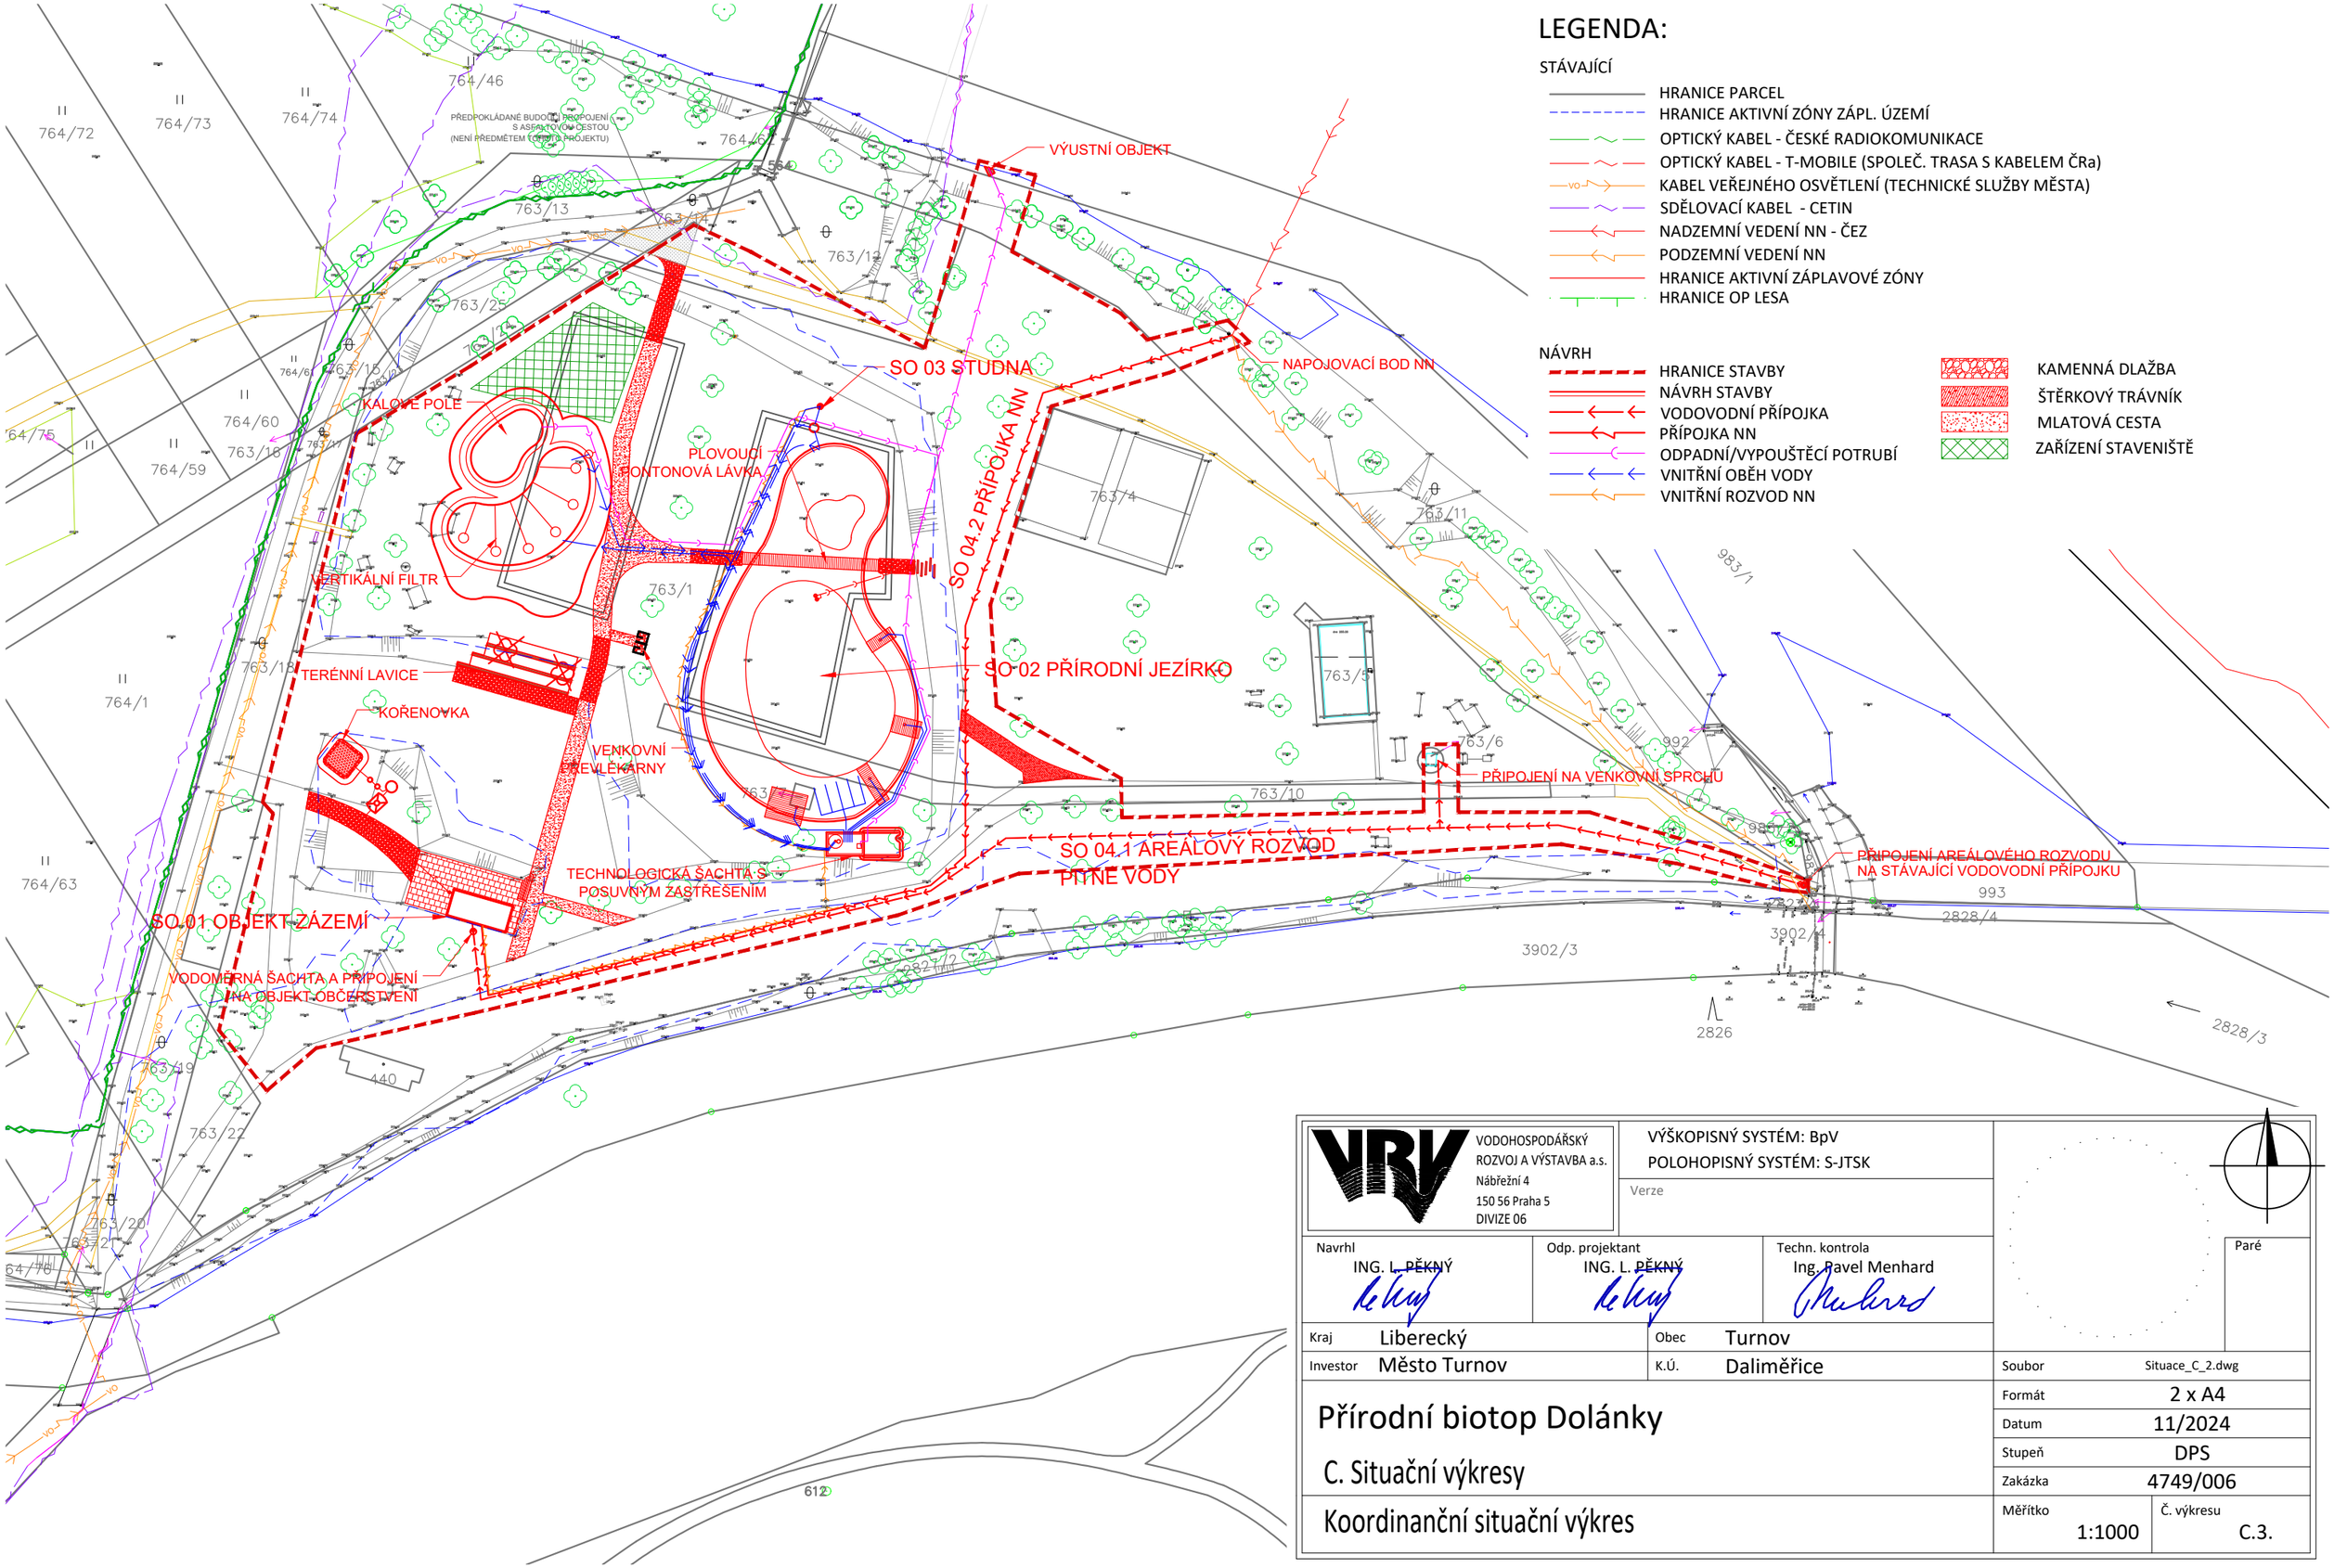

LEGENDA:

STÁVAJÍCÍ

- HRANICE PARCEL
- HRANICE AKTIVNÍ ZÓNY ZÁPL. ÚZEMÍ
- OPTICKÝ KABEL - ČESKÉ RADIOKOMUNIKACE
- OPTICKÝ KABEL - T-MOBILE (SPOLEČ. TRASA S KABELEM ČRa)
- KABEL VEŘEJNÉHO OSVĚTLENÍ (TECHNICKÉ SLUŽBY MĚSTA)
- SDĚLOVACÍ KABEL - CETIN
- NADZEMNÍ VEDENÍ NN - ČEZ
- PODZEMNÍ VEDENÍ NN
- HRANICE AKTIVNÍ ZÁPLAVOVÉ ZÓNY
- HRANICE OP LESA

NÁVRH

- HRANICE STAVBY
- NÁVRH STAVBY
- VODOVODNÍ PŘÍPOJKA
- PŘÍPOJKA NN
- ODPADNÍ/VYPOUŠTĚCÍ POTRUBÍ
- VNITŘNÍ OBĚH VODY
- VNITŘNÍ ROZVOD NN

- KAMENNÁ DLAŽBA
- ŠTĚRKOVÝ TRÁVNÍK
- MLATOVÁ CESTA
- ZAŘÍZENÍ STAVENIŠTĚ

VODOHOSPODÁŘSKÝ ROZVOJ A VÝSTAVBA a.s.
Nábřežní 4
150 56 Praha 5
DIVIZE 06

VÝŠKOPISNÝ SYSTÉM: BpV
POLOHOPISNÝ SYSTÉM: S-JTSK
Verze

Navrhl	Odp. projektant	Techn. kontrola
ING. L. PĚKNÝ	ING. L. PĚKNÝ	Ing. Pavel Menhard

Paré

Kraj	Liberecký	Obec	Turnov
Investor	Město Turnov	K.Ú.	Daliměřice

Přírodní biotop Dolánky

C. Situační výkresy

Koordinanční situační výkres

Soubor	Situace_C_2.dwg
Formát	2 x A4
Datum	11/2024
Stupeň	DPS
Zakázka	4749/006
Měřítko	1:1000
Č. výkresu	C.3.