







jižní pohled

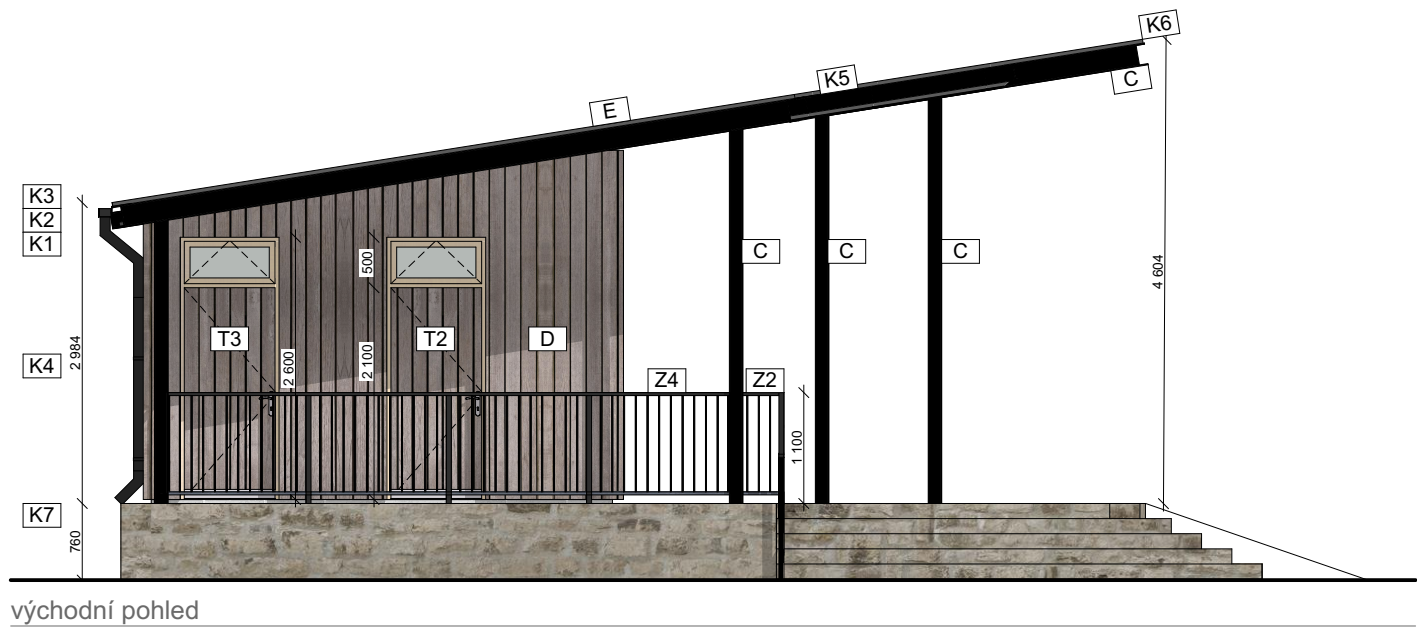

východní pohled

LEGENDA PODHLEDOVÝCH KONSTRUKCÍ

- A podhled latě, modřín - světle šedá lazura, 28/68 mm
- B podhled SDK
- C nátěr nosné ocelové konstrukce - černá
- D provětrávaná modřínová fasáda - světle hnědá šedá lazura, 28/68 mm
- E střecha - trapézový plech - tmavě šedá
- O okenní výplně
- Z zámečnické prvky
- T truhlářské prvky
- K klempířské prvky

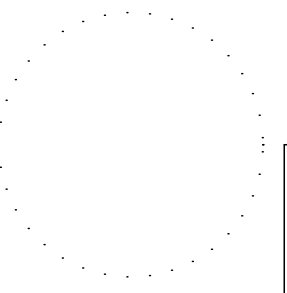PROJEKTANT ČÁSTI		Odp. projektant Ing arch. Václav Hájek		Vypracoval Ing arch. Václav Hájek			
 <div>VODOHOSPODÁŘSKÝ ROZVOJ A VÝSTAVBA a.s. Nábřeží 4 150 56 Praha 5 DIVIZE 06</div>		VÝŠKOPISNÝ SYSTÉM: BpV POLOHOPISNÝ SYSTÉM: S-JTSK				 <div>Paré</div>	
Navrhl		Odp. projektant		Techn. kontrola			
Kraj Liberecký		Obec Turnov					
Investor Město Turnov		K.Ú. Daliměřice		Soubor			
Přírodní biotop Dolánky SO 01 - objekt zázemí						Formát A3	
						Datum 8/2024	
						Stupeň DPS	
						Zakázka 4749/006	
Pohledy						Měřítko 1:75	Č. výkresu D.1.1.9