



SKIMMER

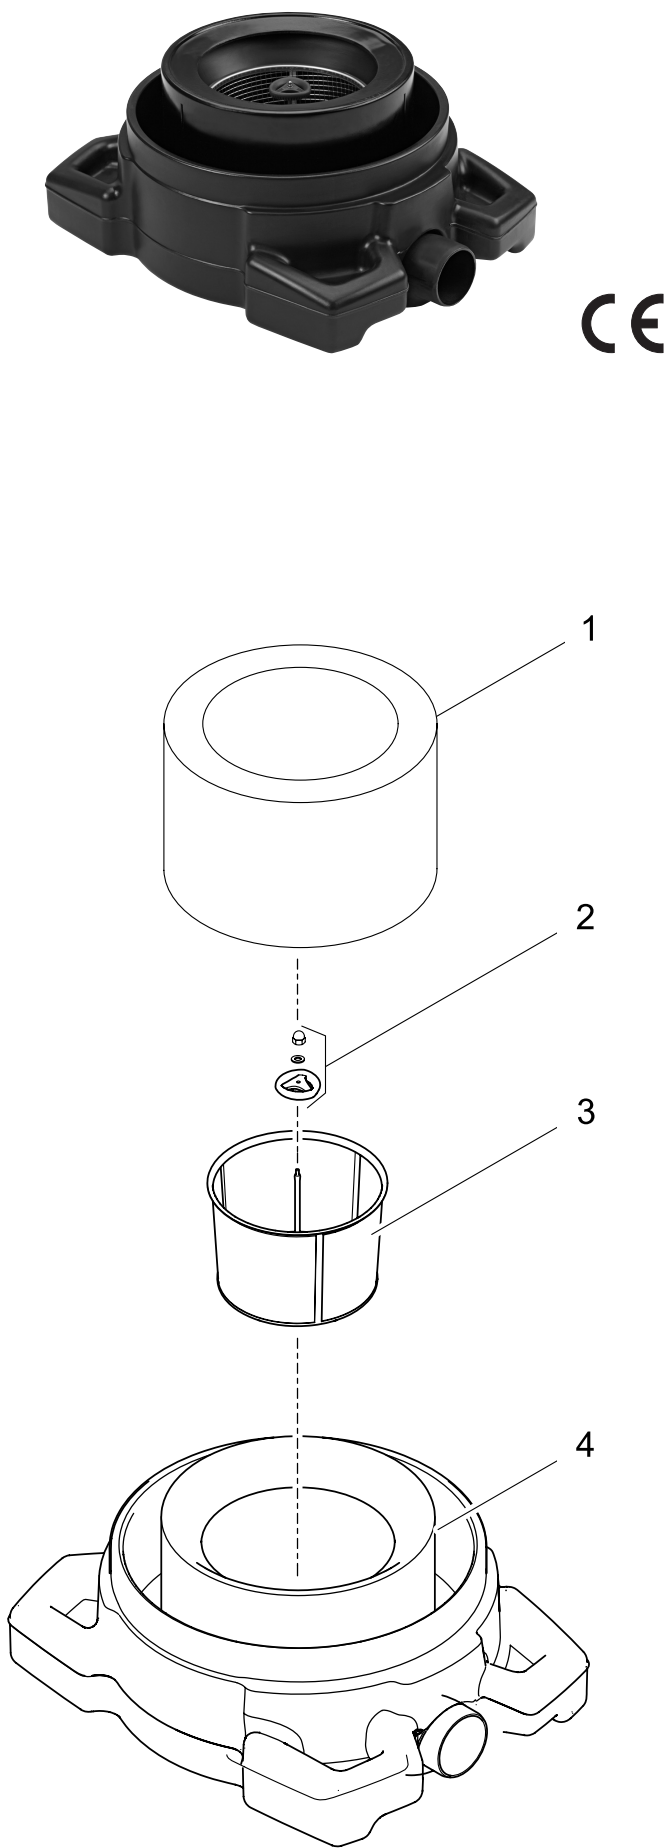


SKIMMER - parametry a montáž

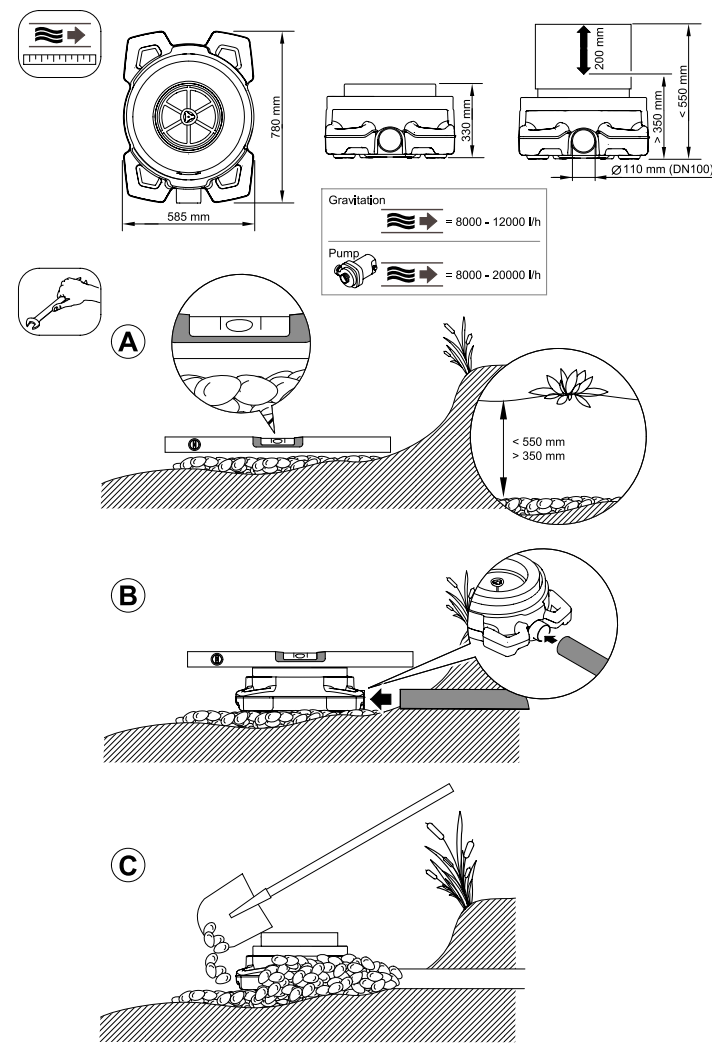

2

SKIMMER - montáž a údržba

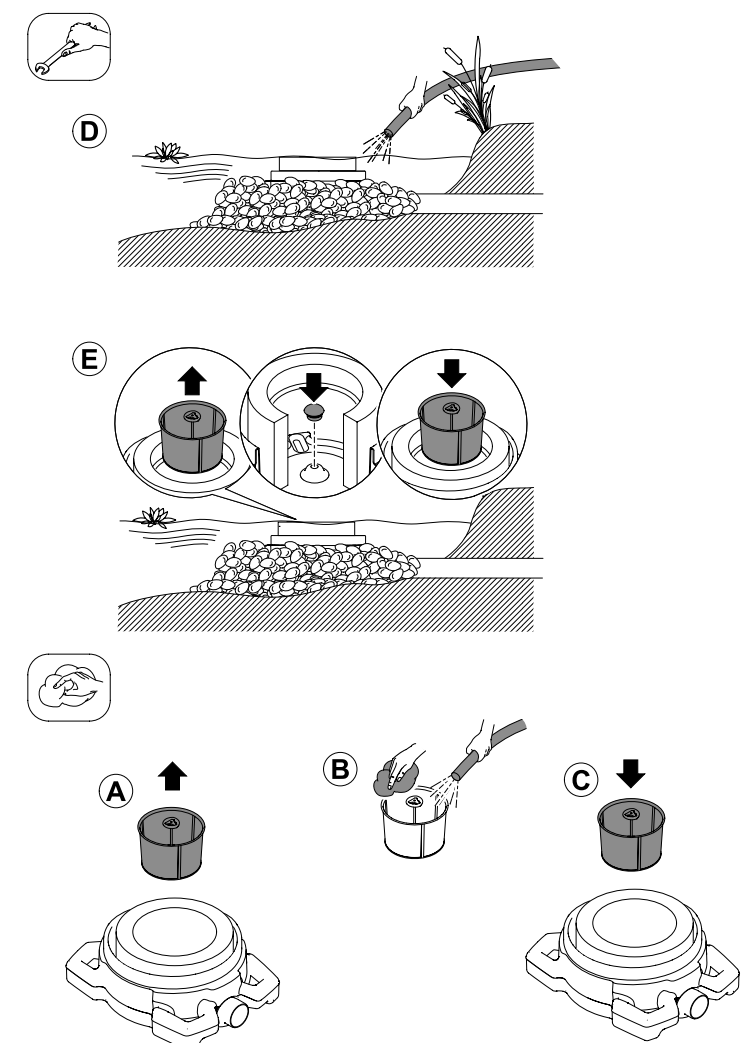

3

Veškerý obsah dokumentace je duševním vlastnictvím zpracovatele dokumentace dle zákona č. 121/2000 Sb., zákon o právu autorském. Žádná část dokumentace tudíž nesmí být bez souhlasu autora rozmnožována, upravována či využívána k jiným účelům, než byl zhotovena.

PROJEKTANT ČÁSTI		Odp. projektant		Vypracoval		Kor̥enovky	
		Ing. Michal Šperling		Ing. Radim Heiduk			
<div><div>VRV</div><div>VODOHOSPODÁŘSKÝ ROZVOJ A VÝSTAVBA a.s. Nábřeží 4 150 56 Praha 5 DIVIZE 06</div></div>		VÝŠKOPISNÝ SYSTÉM: BpV POLOHOPISNÝ SYSTÉM: S-JTSK					
		Verze					
Navrhl		Odp. projektant		Techn. kontrola			
Kraj Liberecký		Obec Turnov					
Investor Město Turnov		K.Ú. Daliměřice		Soubor			
Přírodní biotop Dolánky D_DOKUMENTACE STAVEBNÍCH OBJEKTŮ						Formát A3	
						Datum 06/2024	
						Stupeň DPS	
						Zakázka 4749/006	
SKIMMER						Měřitko -	Č. výkresu D.1.2.18