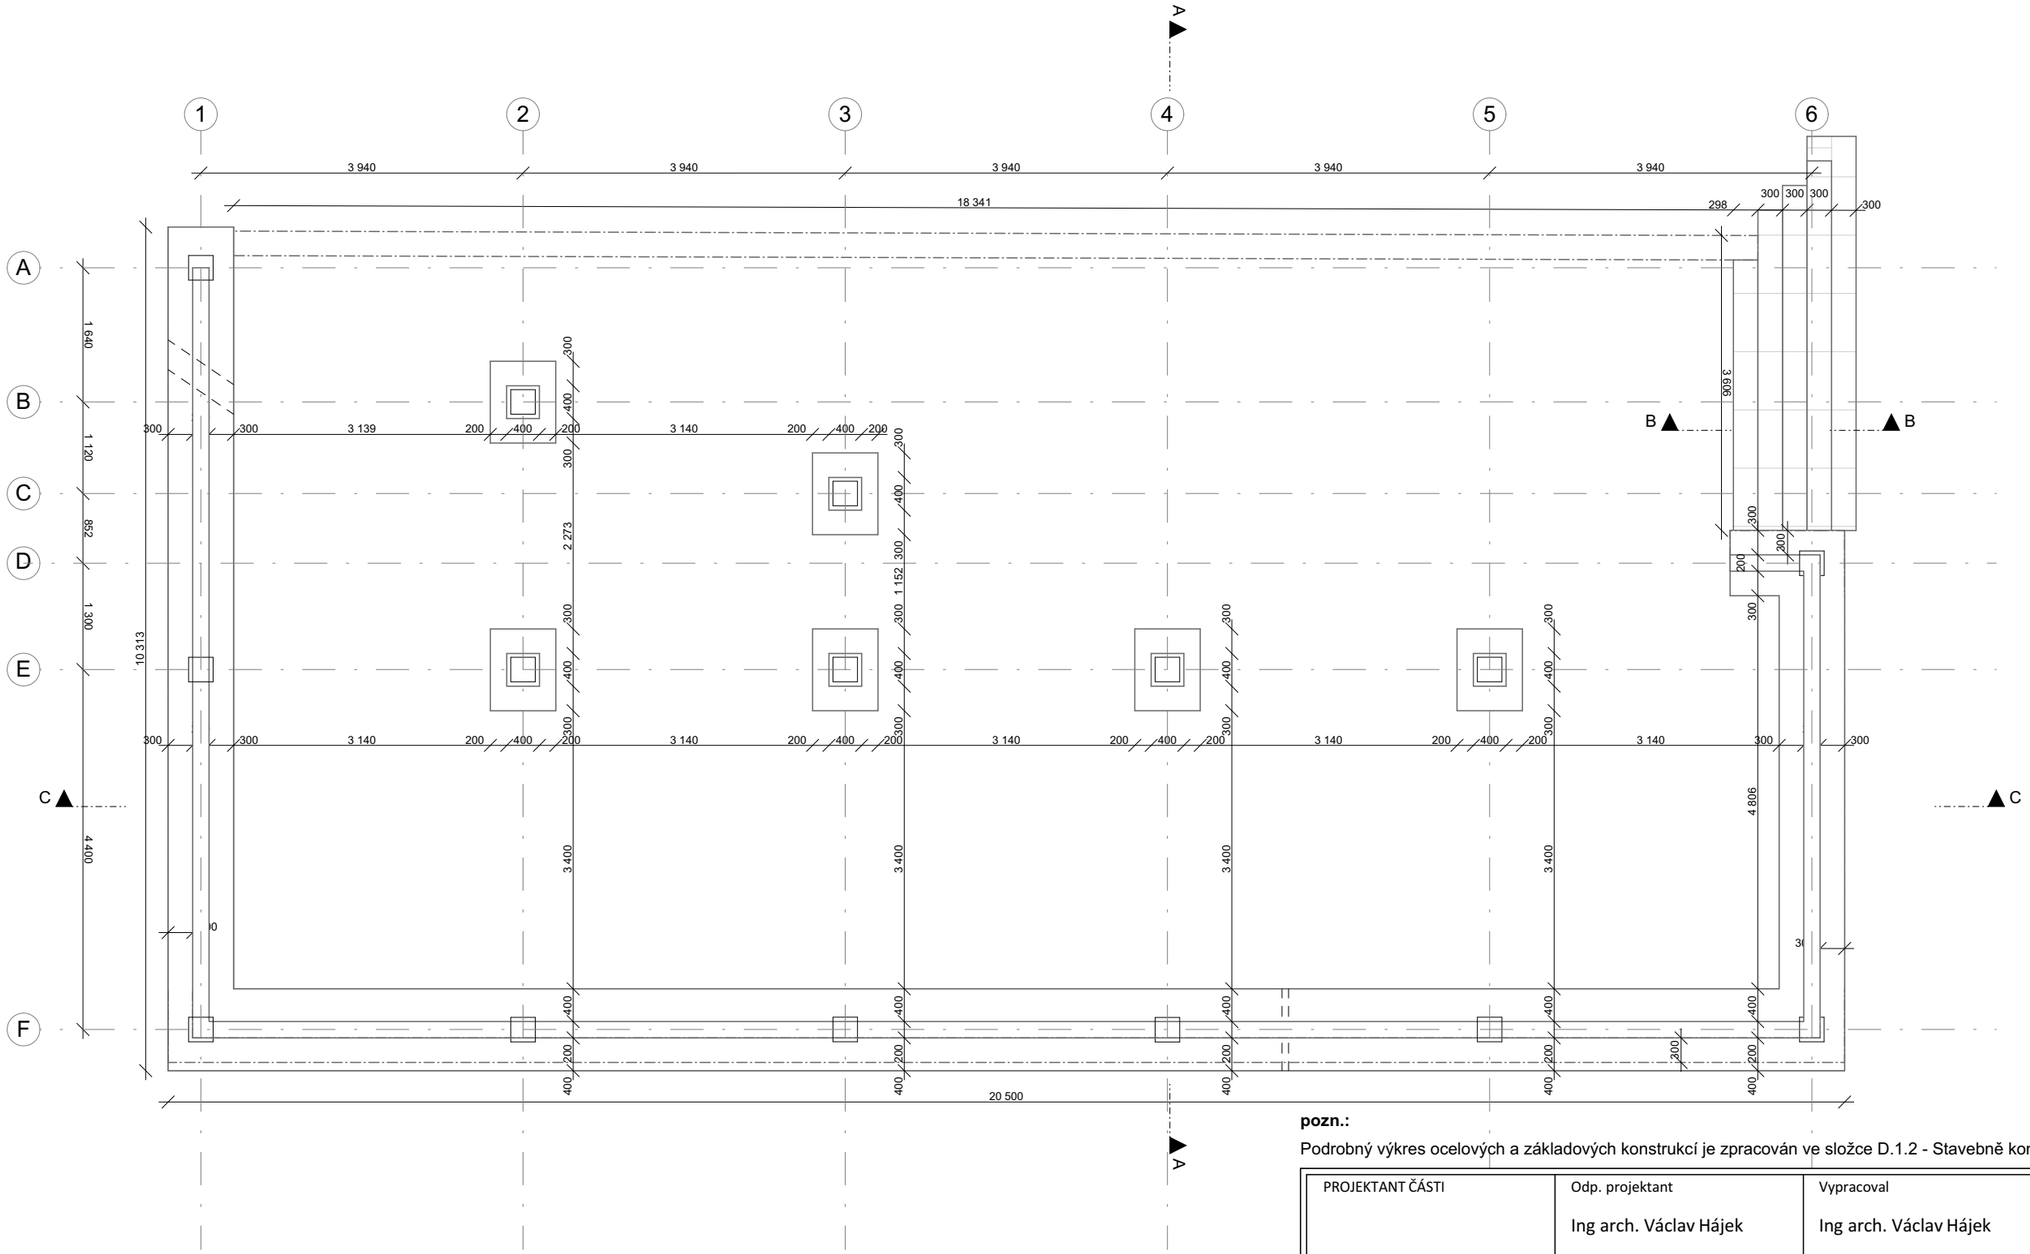

pozn.:

Podrobný výkres ocelových a základových konstrukcí je zpracován ve složce D.1.2 - Stavebně konstrukční řešení.

PROJEKTANT ČÁSTI	Odp. projektant Ing arch. Václav Hájek	Vypracoval Ing arch. Václav Hájek	arch
VODOHOSPODÁŘSKÝ ROZVOJ A VÝSTAVBA a.s. Nábřežní 4 150 56 Praha 5 DIVIZE 06	VÝŠKOPISNÝ SYSTÉM: BpV POLOHOPISNÝ SYSTÉM: S-JTSK		
Navrhl	Odp. projektant	Techn. kontrola	Paré
Kraj Liberecký	Obec Turnov		
Investor Město Turnov	K.Ú. Daliměřice		Soubor
Přírodní biotop Dolánky SO 01 - objekt zázemí			Formát A3 Datum 8/2024 Stupeň DPS Zakázka 4749/006
Půdorys základů			Měřítko 1:75 Č. výkresu D.1.1.2