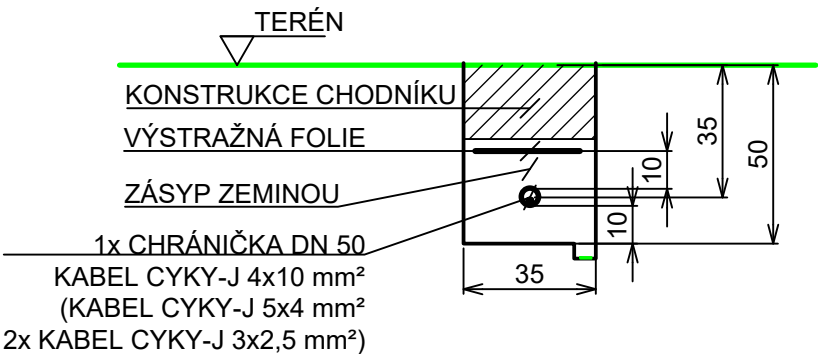


TRASA kNN V CHODNÍKU

M 1:20

(MÍRY V CM)



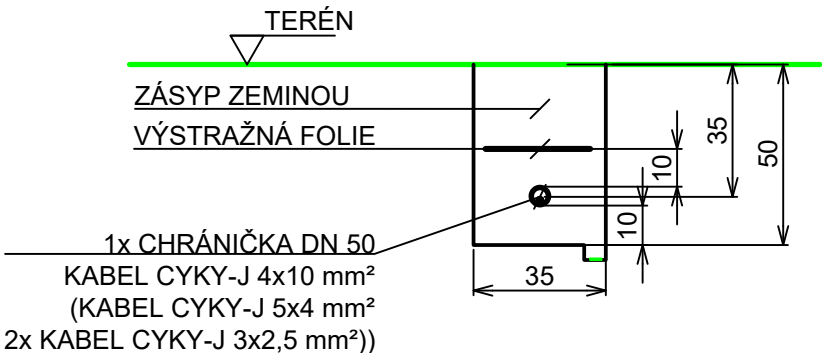
LEGENDA:

- kNN
- ZEMNÍČÍ VODIČ

TRASA kNN VE VOLNÉM TERÉNU



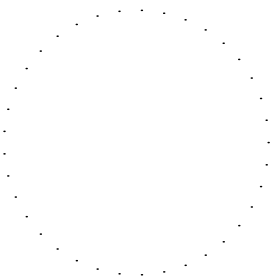
M 1:20

(MÍRY V CM)



LEGENDA:

- KABEL kNN
- ZEMNÍČÍ VODIČ

PROJEKTANT ČÁSTI		Odp. projektant Ing. Miloslav Pejchar		Vypracoval Ing. Miloslav Pejchar		PROJEKTPLUS, s.r.o. Dobrušská 1805/5, 147 00 Praha 4 IČO: 195 53 358		 PROJEKTPLUS	
 VODOHOSPODÁŘSKÝ ROZVOJ A VÝSTAVBA a.s. Nábřeží 4 150 56 Praha 5 DIVIZE 06		VÝŠKOPISNÝ SYSTÉM: BpV POLOHOPISNÝ SYSTÉM: S-JTSK							
Navrhl		Odp. projektant		Techn. kontrola		Paré			
Kraj	Liberecký		Obec	Turnov					
Investor	Město Turnov		K.Ú.	Daliměřice		Soubor			
Přírodní biotop Dolánky SO 01 - objekt zázemí						Formát		A3+	
						Datum		10/2024	
						Stupeň		DPS	
						Zakázka		4749/006	
Vzorové řezy						Měřítko 1:20		Č. výkresu 005	