

km 0 - km 0.124

M 1:1000/100

SKLONOVÉ POMĚRY

KÓTY NIVELETY


KÓTY TERÉNU

Srov. rovina = 322 m / n. m.

STANIČENÍ

SMĚROVÉ POMĚRY

STANIČENÍ

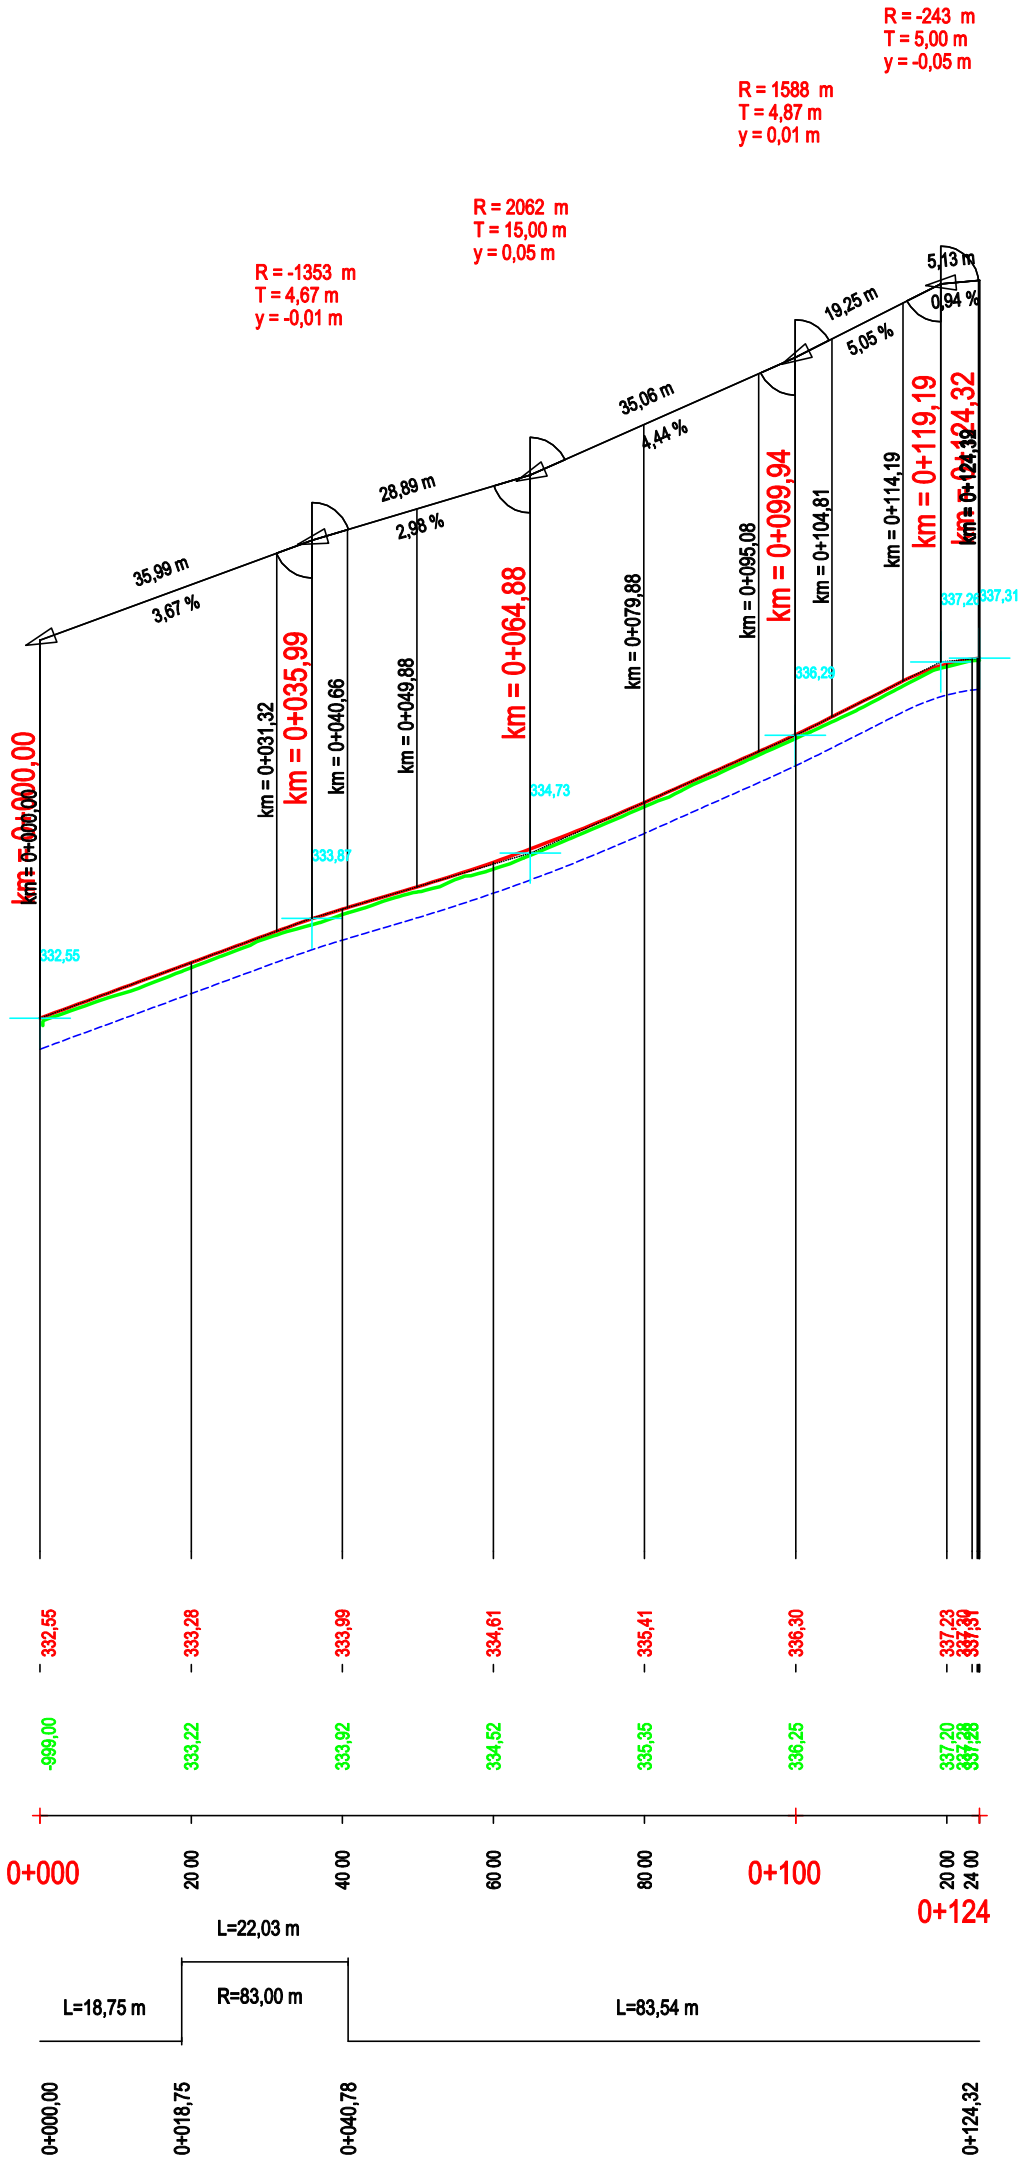

LEGENDA :

- NIVELETA VOZOVKY
- PLÁŇ VOZOVKY
- PŮVODNÍ NIVELETA TERÉNU

HLAVNÍ INŽENÝR PROJEKTU : ING. JIŘÍ ŠKLIBA	ARCHITEKT PROJEKTU : -	VYPRACOVAL : ING. JIŘÍ ŠKLIBA	Ing. Jiří Šklíba autorizovaný projektant dopravních staveb Bukovina 75, 511 01 Turnov tel. : 776 058 380 mail : skliba@jiriskliba.cz	
NÁZEV AKCE: UL. LEGIONÁŘŮ, NA PIAVĚ, TURNOV			STUPEŇ	DPS
ČÁST: D - DOKUMENTACE OBJEKTŮ			FORMÁT	2xA4
OBJEKT: SO 100 - KOMUNIKACE			DATUM	DUBEN 2025
NÁZEV VÝKRESU: PODÉLNÝ PROFIL - TRASA B			ČÍSLO ZAKÁZKY	250405
			MĚŘÍTKO: 1:100/1000	Č. VÝKRESU: D.1.2b