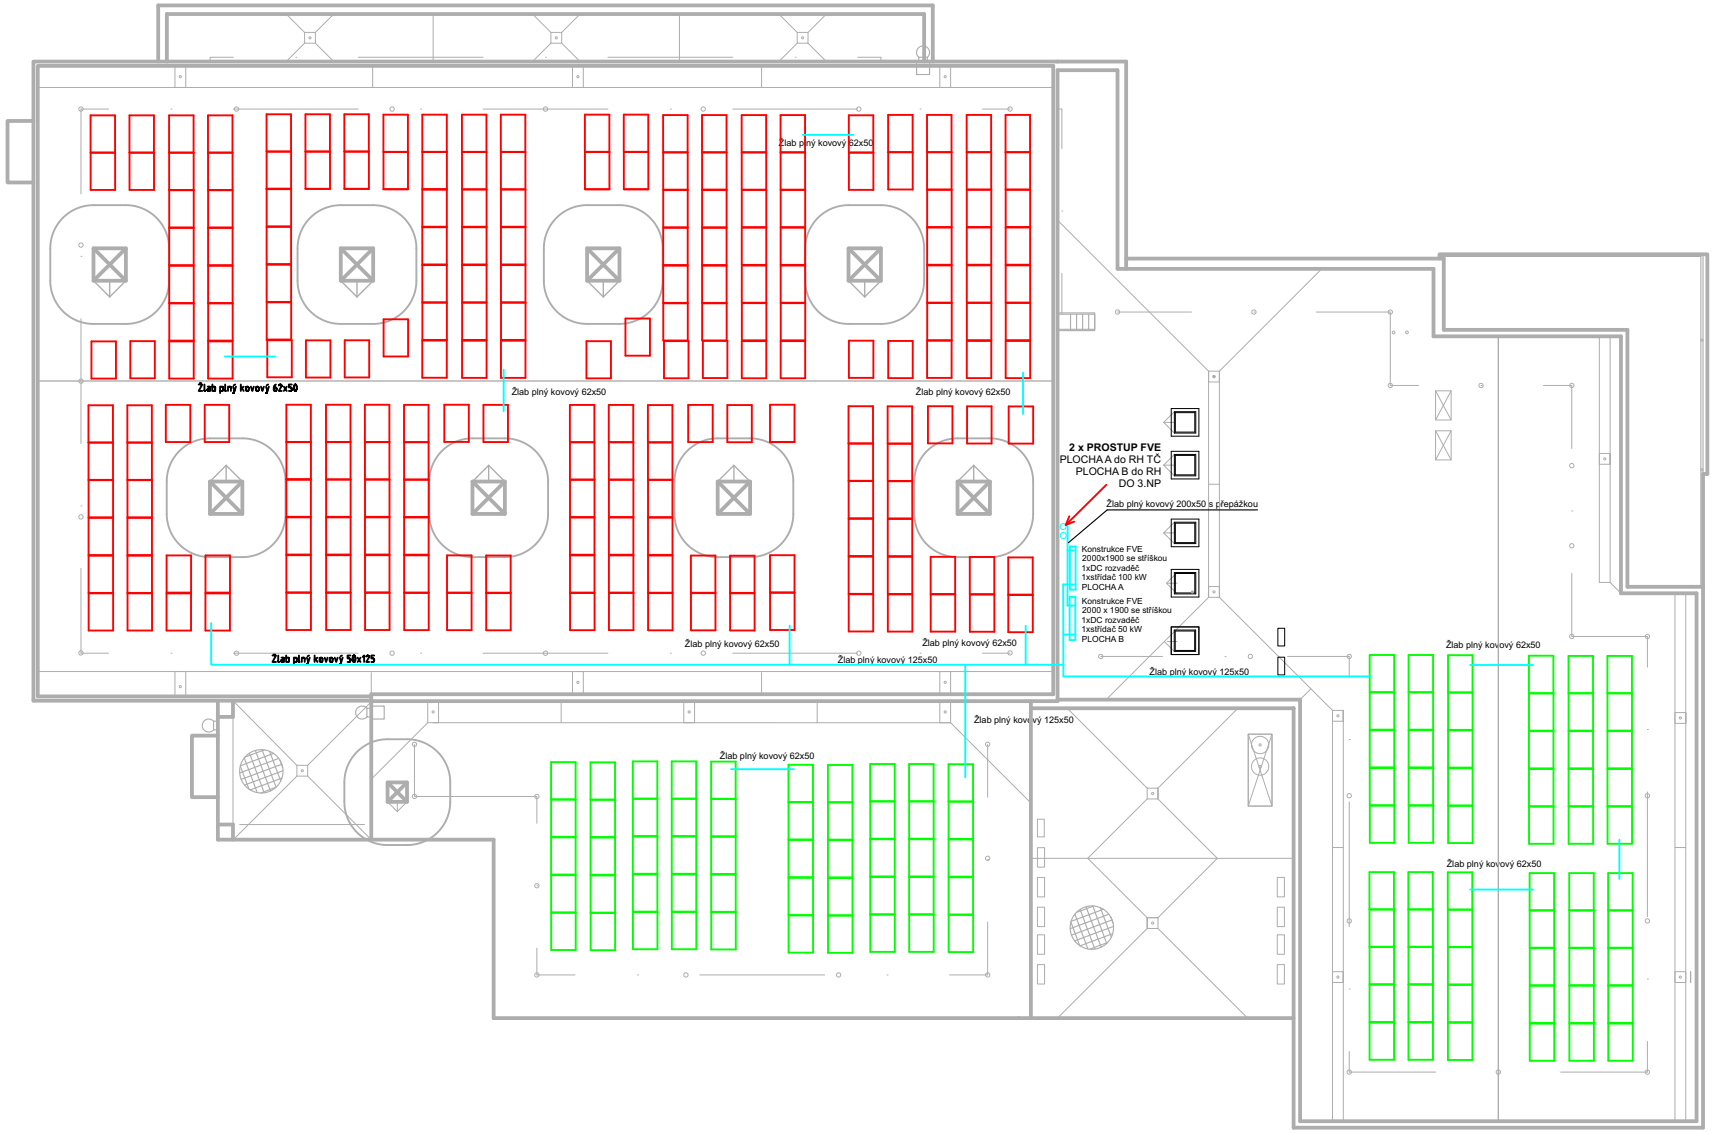

LEGENDA:

Ukázka tech.řešení umístění FVE technologie PLOCH A, B

Žlab plný kovový 62x50 / 125x50

PLOCHA A – FVE TECHNOLOGIE
214 FV panelů 450Wp
214 optimizérů
celkový výkon 96,30

PLOCHA B – FVE ADMINISTRATIVA (BAT)
110 FV panelů 450Wp
110 optimizérů
celkový výkon 49,50

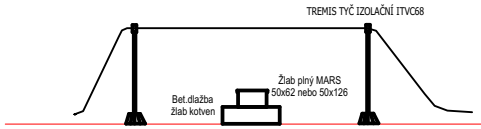

LPS můstek pro dodržení odstupové vzdálenosti viz PD elektro

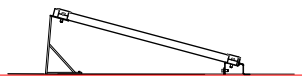

Panely FVE - 300mm nad střechu max

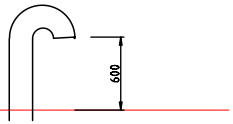

Prostup FVE pro obě plochy
vývod o průměru 110 mm, vývod min. 600 mm nad střechou

část projektu : D – DOKUMENTACE OBJEKTŮ TECHNICKÝCH A TECHNOLOG.ZAŘÍZENÍ

D.1.4.k – ZAŘÍZENÍ FTV ELEKTRÁRNY

objednatel : Městská sportovní Turnov
Vojtěcha Maška 2300
511 01 Turnov

gen. projektant : RESTYL PLAN s.r.o.
Hodkovická 669
463 12 Liberec

projektant : RESTYL ENERGY spol. s r.o.
Hodkovická 669
463 12 Liberec 23

vypracoval : ING. MILOŠ KRASNICKÝ
z.číslo : 24_054
tech. kontrola : ING. ALEŠ MALINA
datum : 08/2024
akce : REKONSTRUKCE A DOSTAVBA SPORTOVNÍ HALY V TURNOVĚ
stupeň : DPS
měřítko : 1 : 50
příloha : ROZMÍSTĚNÍ PANELU FVE
č.přílohy : D1.4.k – 02