


1.19	OBČERSTVENÍ VÝDEJ	30,94	2,85	KERAMICKÁ DLAŽBA	MALBA VÁPENNÁ	AKUSTIC. PODHLED	
1.20	PŘÍPRAVNA	16,82	2,85	KERAMICKÁ DLAŽBA	MALBA VÁPENNÁ	AKUSTIC. PODHLED	
1.21	RECEPCE	6,4	2,85	KERAMICKÁ DLAŽBA	MALBA VÁPENNÁ	AKUSTIC. PODHLED	
1.22	PŮJČOVNA SKLAD	10,95	2,85	KERAMICKÁ DLAŽBA	MALBA VÁPENNÁ	AKUSTIC. PODHLED	
1.23	CHODBA	29,9	2,85	KERAMICKÁ DLAŽBA	MALBA VÁPENNÁ	AKUSTIC. PODHLED	
1.24	WC ZAMĚŠTNANCI R.	5,04	2,6	KERAMICKÁ DLAŽBA	MALBA VÁPENNÁ	AKUSTIC. PODHLED	KER.OBKLA
1.25	CHLAZENÝ SKLAD	6,45	2,6	KERAMICKÁ DLAŽBA	MALBA VÁPENNÁ	AKUSTIC. PODHLED	
1.26	SUCHÝ SKLAD	6,6	2,6	KERAMICKÁ DLAŽBA	MALBA VÁPENNÁ	AKUSTIC. PODHLED	KER.OBKLA
1.27	ÚKLID	4,78	2,6	KERAMICKÁ DLAŽBA	MALBA VÁPENNÁ	AKUSTIC. PODHLED	KER.OBKLA
1.28	SKLAD OBALY	4,8	2,6	KERAMICKÁ DLAŽBA	MALBA VÁPENNÁ	AKUSTIC. PODHLED	KER.OBKLA
1.29	ŠATNA PERSONÁL	4,8	2,6	KERAMICKÁ DLAŽBA	MALBA VÁPENNÁ	AKUSTIC. PODHLED	KER.OBKLA
1.30	KOUPELNA IMOBILNÍ	7,14	2,6	KERAMICKÁ DLAŽBA	MALBA VÁPENNÁ	AKUSTIC. PODHLED	KER.OBKLA
1.31	CHODBA	91,9	2,85	KERAMICKÁ DLAŽBA	MALBA VÁPENNÁ	AKUSTIC. PODHLED	
1.32	ŠATNA M.	24,94	2,6	KERAMICKÁ DLAŽBA	MALBA VÁPENNÁ	AKUSTIC. PODHLED	KER.OBKLA
1.33	SPRCHY M.	7,8	2,6	KERAMICKÁ DLAŽBA	MALBA VÁPENNÁ	SDK PODHLED	KER.OBKLA
1.34	WC M.	3,37	2,6	KERAMICKÁ DLAŽBA	MALBA VÁPENNÁ	AKUSTIC. PODHLED	KER.OBKLA
1.35	WC M.	6,14	2,6	KERAMICKÁ DLAŽBA	MALBA VÁPENNÁ	AKUSTIC. PODHLED	KER.OBKLA
1.36	WC Ž.	3,37	2,6	KERAMICKÁ DLAŽBA	MALBA VÁPENNÁ	AKUSTIC. PODHLED	KER.OBKLA
1.37	ŠATNY Ž.	28,2	2,6	KERAMICKÁ DLAŽBA	MALBA VÁPENNÁ	AKUSTIC. PODHLED	KER.OBKLA
1.38	SPRCHY Ž.	6,41	2,6	KERAMICKÁ DLAŽBA	MALBA VÁPENNÁ	SDK PODHLED	KER.OBKLA
1.39	LEZECKÁ STĚNA	190,64	14,8	EPOXY. STĚRKA	MALBA VÁPENNÁ	AKUSTIC. PODHLED	SYST.ODPRUŽENÁ PODLAHA
1.40	SCHODIŠTĚ	10,97		EPOXY. STĚRKA	MALBA VÁPENNÁ	MALBA VÁPENNÁ	
1.41	WC MUŽI	5,63	2,6	KERAMICKÁ DLAŽBA	MALBA VÁPENNÁ	AKUSTIC. PODHLED	KER.OBKLA
1.42	WC ŽENY	5,75	2,6	KERAMICKÁ DLAŽBA	MALBA VÁPENNÁ	AKUSTIC. PODHLED	KER.OBKLA
1.43	KANCELÁŘ	20,82	2,6	KERAMICKÁ DLAŽBA	MALBA VÁPENNÁ	AKUSTIC. PODHLED	
1.44	ŠATNA	13,61	2,6	KERAMICKÁ DLAŽBA	MALBA VÁPENNÁ	AKUSTIC. PODHLED	
1.45	SPRCHY	6,37	2,6	KERAMICKÁ DLAŽBA	MALBA VÁPENNÁ	SDK PODHLED	KER.OBKLA
1.46	ŠATNA	19,99	2,6	KERAMICKÁ DLAŽBA	MALBA VÁPENNÁ	AKUSTIC. PODHLED	KER.OBKLA
1.47	ŠATNA ROZ.	10,45	2,6	KERAMICKÁ DLAŽBA	MALBA VÁPENNÁ	AKUSTIC. PODHLED	
1.48	WC + SPRCHA	3,49	2,6	KERAMICKÁ DLAŽBA	MALBA VÁPENNÁ	SDK PODHLED	KER.OBKLA
1.49	WC + SPRCHA	3,2	2,6	KERAMICKÁ DLAŽBA	MALBA VÁPENNÁ	SDK PODHLED	KER.OBKLA
1.50	ŠATNA ROZH.	10,45	2,6	KERAMICKÁ DLAŽBA	MALBA VÁPENNÁ	AKUSTIC. PODHLED	
1.51	ŠATNA	19,64	2,6	KERAMICKÁ DLAŽBA	MALBA VÁPENNÁ	AKUSTIC. PODHLED	
1.52	ŠATNA	13,44	2,6	KERAMICKÁ DLAŽBA	MALBA VÁPENNÁ	AKUSTIC. PODHLED	
1.53	SPRCHA	6,15	2,6	KERAMICKÁ DLAŽBA	MALBA VÁPENNÁ	SDK PODHLED	KER.OBKLA
1.54	SPRCHA	6,15	2,6	KERAMICKÁ DLAŽBA	MALBA VÁPENNÁ	SDK PODHLED	KER.OBKLA
1.55	ŠATNA	13,21	2,6	KERAMICKÁ DLAŽBA	MALBA VÁPENNÁ	AKUSTIC. PODHLED	
1.56	ŠATNA	19,82	2,6	KERAMICKÁ DLAŽBA	MALBA VÁPENNÁ	AKUSTIC. PODHLED	
1.57	ZÁZEMÍ PRO DENNÍ SPORTY A AKCE	26,32		KERAMICKÁ DLAŽBA	MALBA VÁPENNÁ	AKUSTIC. PODHLED	
1.58	ŠATNA	19,82	2,6	KERAMICKÁ DLAŽBA	MALBA VÁPENNÁ		
1.59	SPRCHA	6,13	2,6	KERAMICKÁ DLAŽBA	MALBA VÁPENNÁ	SDK PODHLED	KER.OBKLA
1.60	ŠATNA	13,30	2,6	KERAMICKÁ DLAŽBA	MALBA VÁPENNÁ	AKUSTIC. PODHLED	
1.61	SPRCHY	6,40	2,6	KERAMICKÁ DLAŽBA	MALBA VÁPENNÁ	SDK PODHLED	KER.OBKLA
1.62	ŠATNY	13,44	2,6	KERAMICKÁ DLAŽBA	MALBA VÁPENNÁ	AKUSTIC. PODHLED	
1.63	PŘEDSÍŇ WC MUŽI	2,37	2,6	KERAMICKÁ DLAŽBA	MALBA VÁPENNÁ	AKUSTIC. PODHLED	KER.OBKLA
1.64	WC MUŽI	14,79	2,6	KERAMICKÁ DLAŽBA	MALBA VÁPENNÁ	AKUSTIC. PODHLED	KER.OBKLA
1.65	PŘEDSÍŇ WC ŽENY	2,38	2,6	KERAMICKÁ DLAŽBA	MALBA VÁPENNÁ	AKUSTIC. PODHLED	KER.OBKLA
1.66	WC ŽENY	11,28	2,6	KERAMICKÁ DLAŽBA	MALBA VÁPENNÁ	AKUSTIC. PODHLED	KER.OBKLA
1.67	SCHODIŠTĚ	17,80	2,9	KERAMICKÁ DLAŽBA	MALBA VÁPENNÁ	MALBA VÁPENNÁ	
1.68	DÍLNA	14,04	2,9	EPOXY. STĚRKA	MALBA VÁPENNÁ	MALBA VÁPENNÁ	
1.69	GARÁŽ PRO ZAH.TECHNIKU	39,34	2,9	EPOXY. STĚRKA	MALBA VÁPENNÁ	MALBA VÁPENNÁ	
1.70	ÚKLID	6,33	2,6	KERAMICKÁ DLAŽBA	MALBA VÁPENNÁ	AKUSTIC. PODHLED	KER.OBKLA
1.71	ROZVODNA NN	6,23	2,6	KERAMICKÁ DLAŽBA	MALBA VÁPENNÁ	AKUSTIC. PODHLED	
1.72	TECHNICKÁ MÍSTNOST UPS	4,6	2,6	KERAMICKÁ DLAŽBA	MALBA VÁPENNÁ	AKUSTIC. PODHLED	
1.73	SKLAD ODPADY	1,93	2,6	KERAMICKÁ DLAŽBA	MALBA VÁPENNÁ	SDK PODHLED	KER.OBKLA
1.74	SKLAD SUDY	3,42	2,6	KERAMICKÁ DLAŽBA	MALBA VÁPENNÁ	SDK PODHLED	KER.OBKLA

Celková plocha [m²]: 2681,78

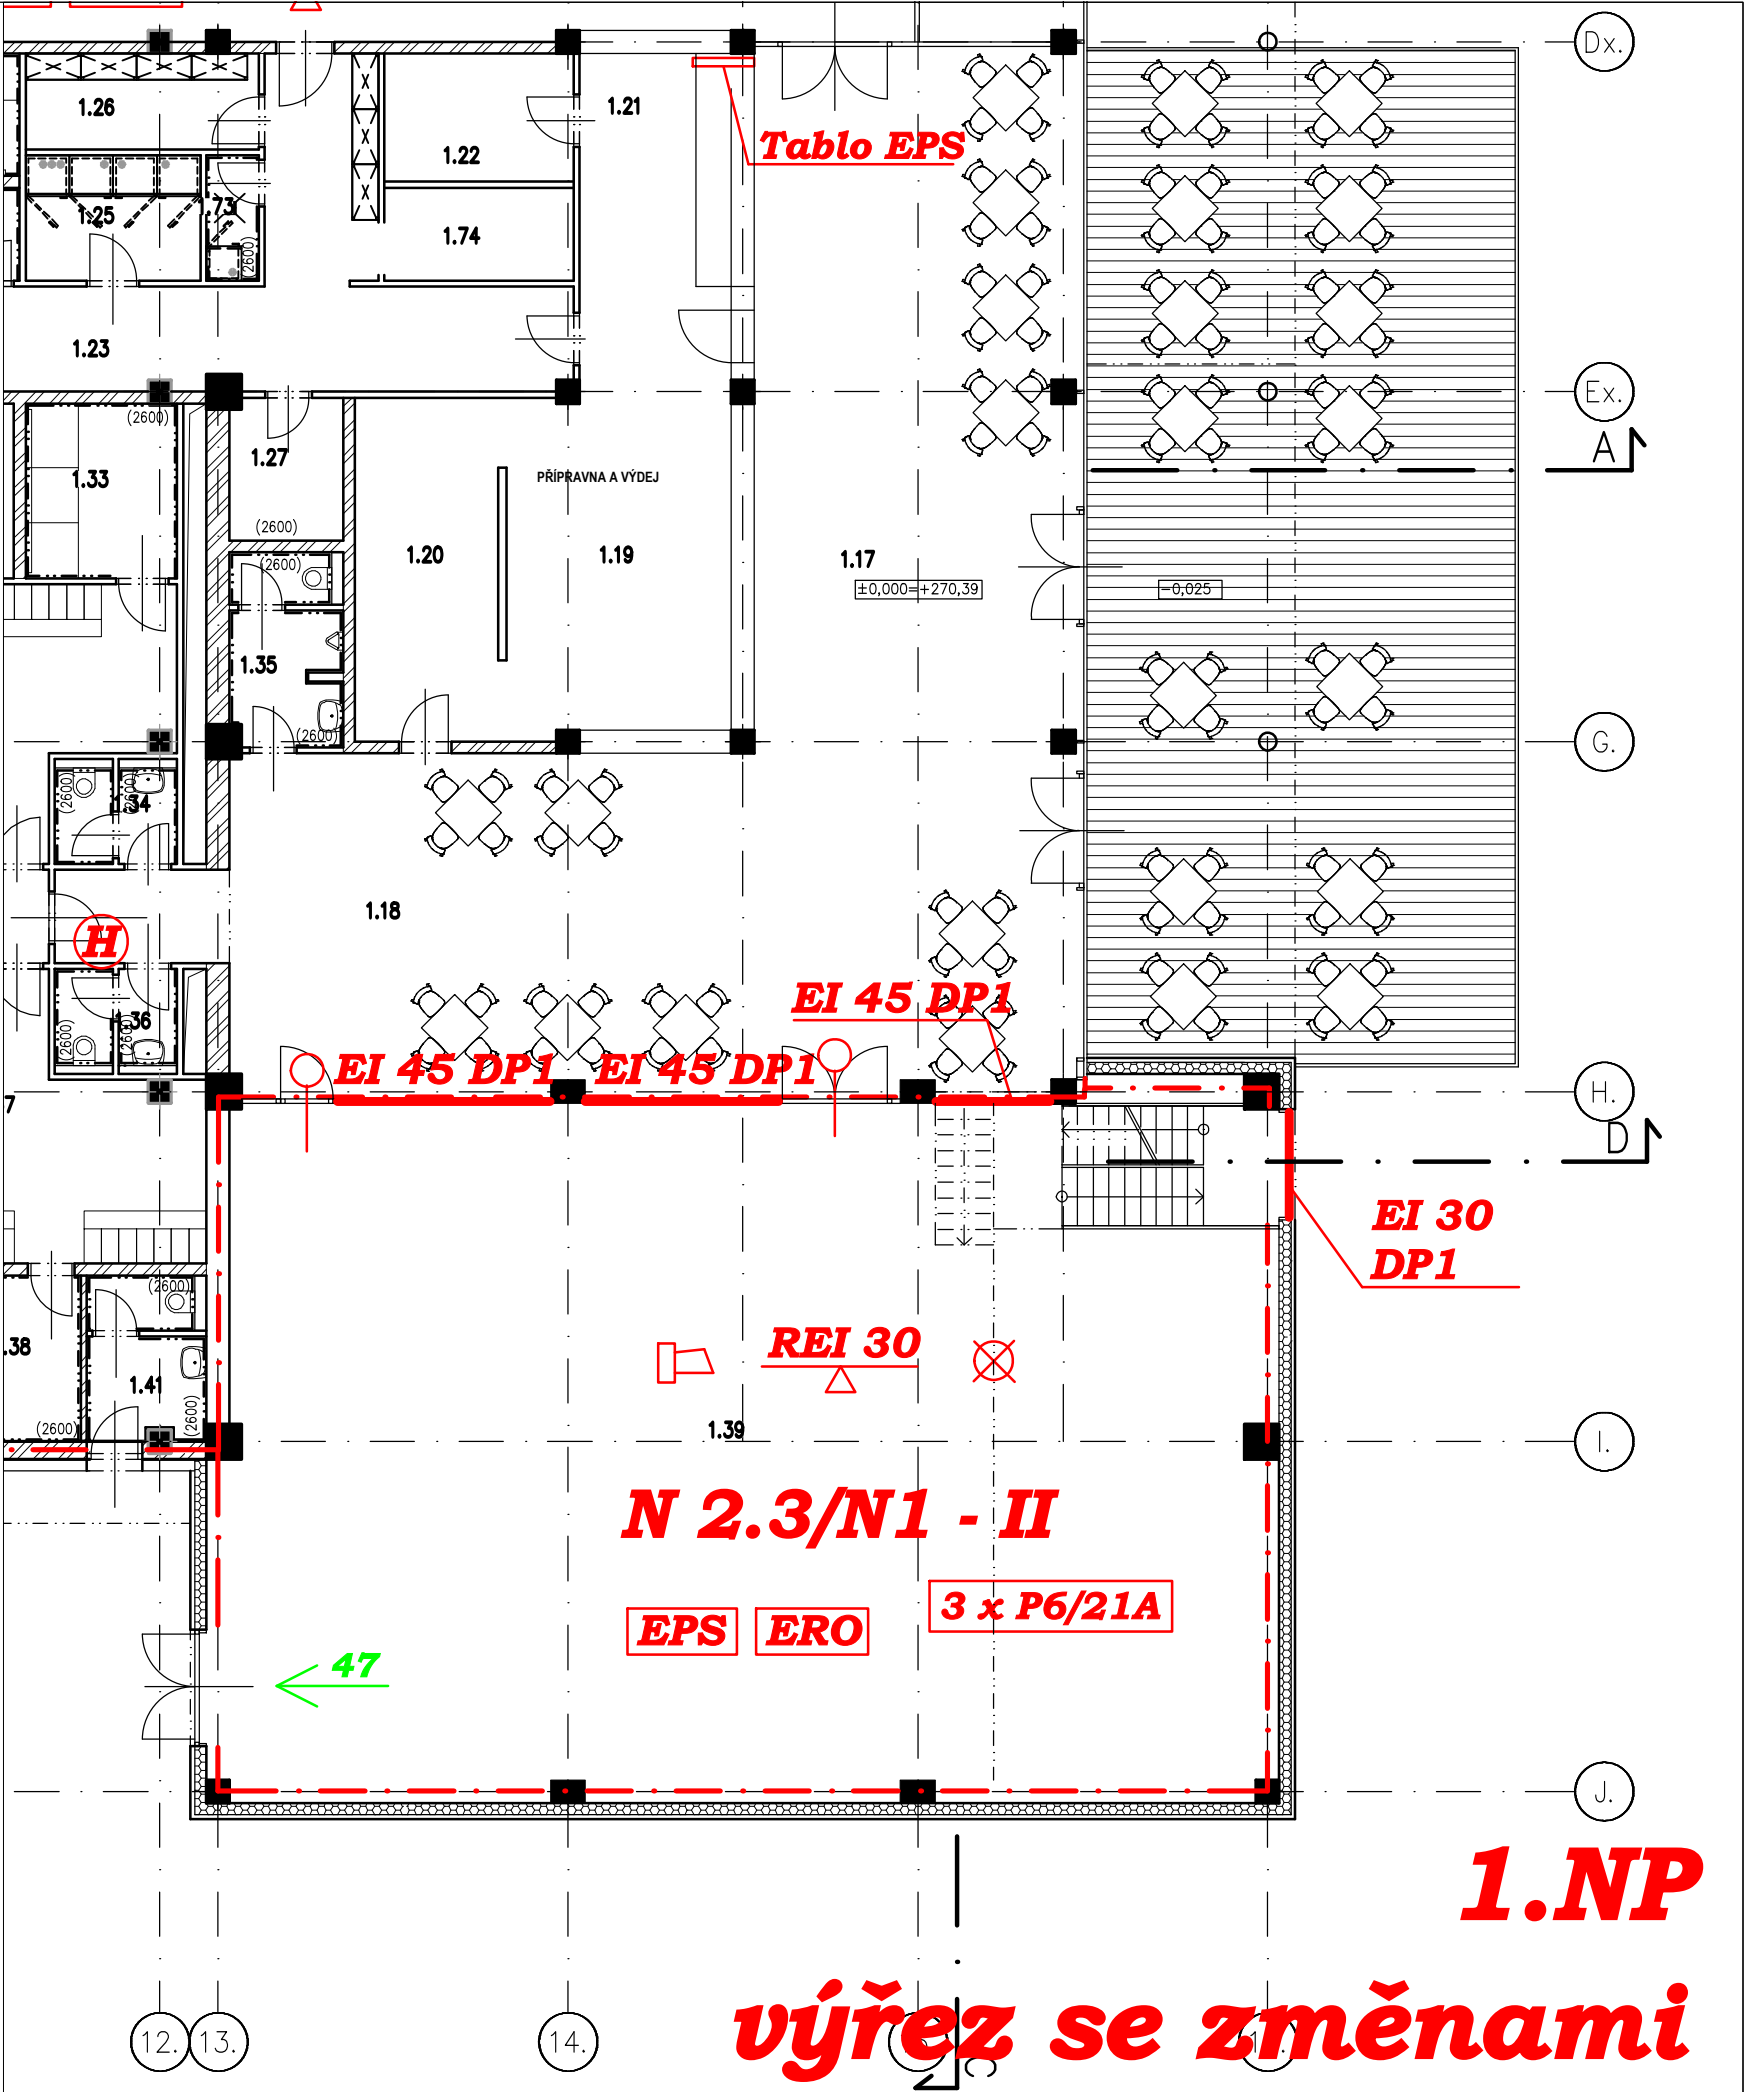

1.NP
výřez se změnami