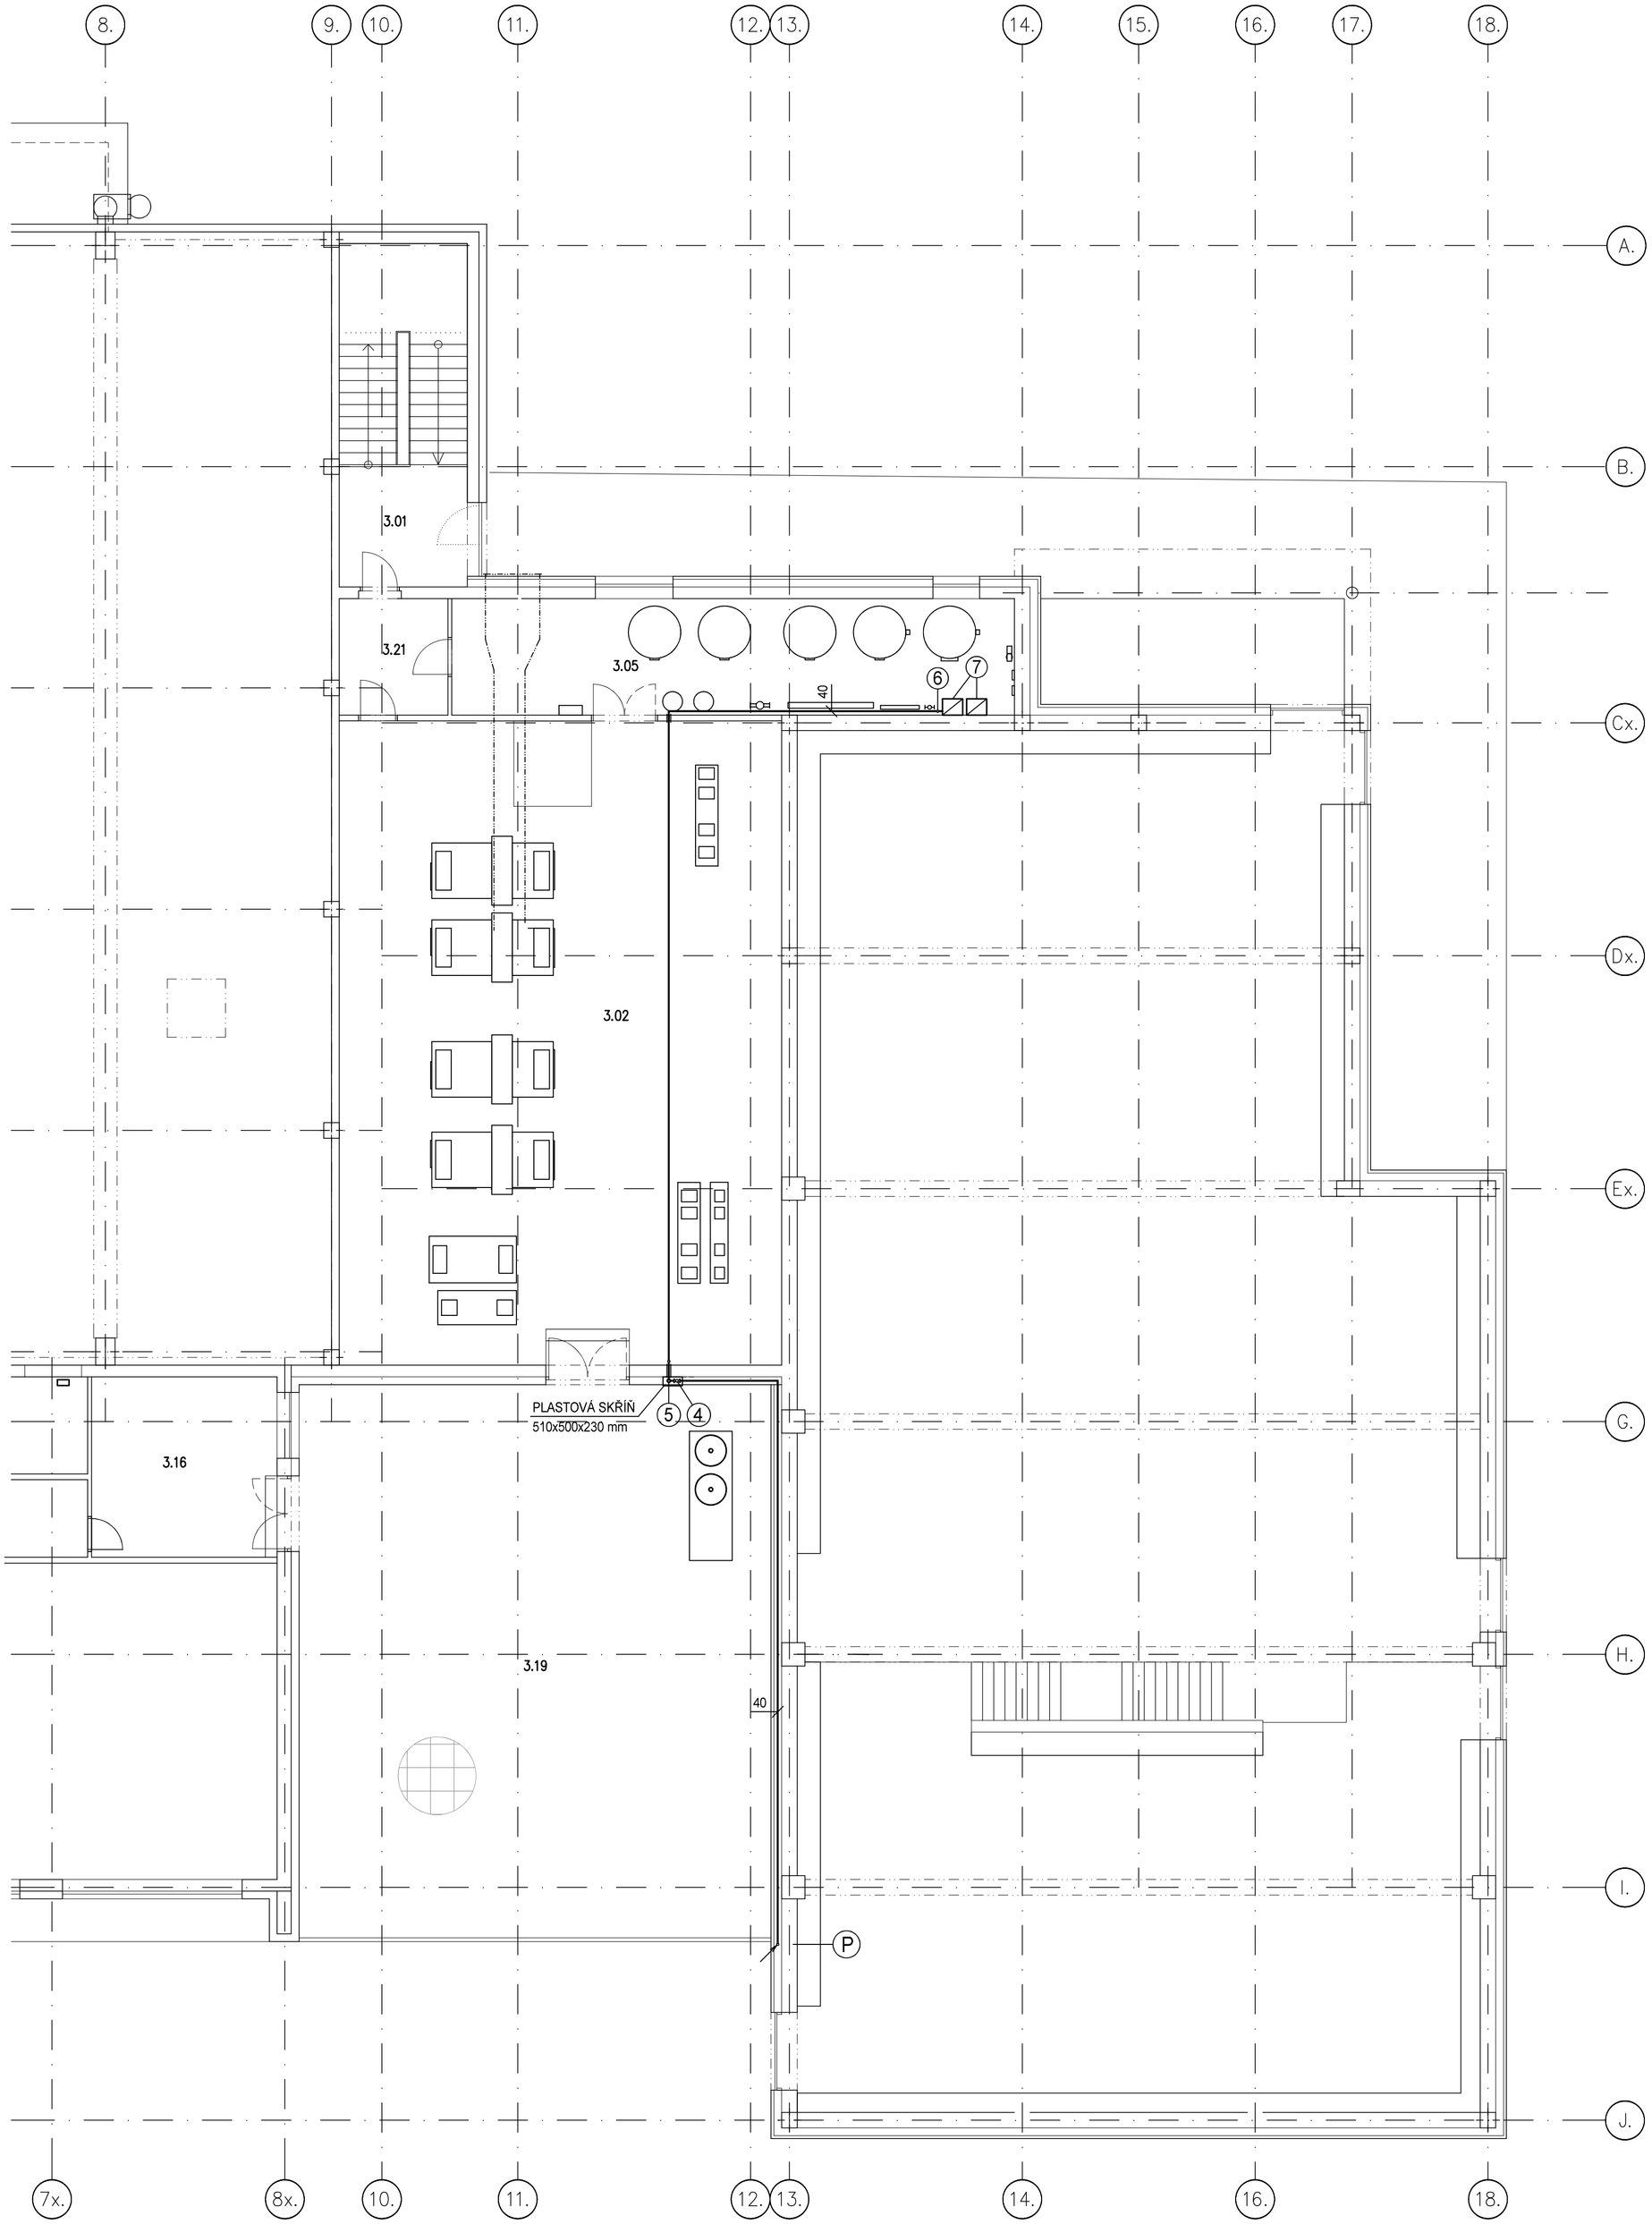

Číslo	Jméno	Plocha [m²]
3.01	SCHODIŠŤOVÝ PROSTOR	29,7
3.02	STROJOVNA VZT	189,2
3.03	SCHODIŠŤOVÝ PROSTOR	25,12
3.04	SPOJOVACÍ CHODBA	35,84
3.05	KOTELNA A TUV	43,52
3.06	PŘEDSÍŇ	4,68
3.07	ÚKLID	1,47
3.08	PŘEDSÍŇ	2,91
3.09	WC MUŽI	4,37
3.10	WC ŽENY	6,02
3.11	ŠATNA	8
3.12	SPRCHY	7,09
3.13	SPRCHY	7,06
3.14	ŠATNA	7,4
3.15	SKLAD	10
3.16	KANCELÁŘ	22,2
3.17	SÁL JUDO	148
3.18	RICOCHET	45,24
3.19	STŘECHA	173,29
3.20	STŘECHA	43,8
3.21	CHODBA	8,4

Celková plocha [m²]: 777,73

LEGENDA

4 HLAVNÍ UZÁVĚR KOTELNY (HUK)

5 SAMOČINNÝ ELEKTROMAGNETICKÝ UZAVÍRACÍ VENTIL (230 V)

6 ODVZDUŠŇOVACÍ KOHOUT SE ZÁTKOU

7 PLYNOVÝ KONDENZAČNÍ KOTEL, MAX. PŘÍKON 48,9 kW, MAX. PRŮTOK 5,15 m3/h ZP

DOMOVNÍ PLYNOVOD

POZNÁMKA:
- PLYNOVOD VEDEN PO FASÁDĚ VĚ VRSTVĚ ZATEPLENÍ (EPS)

část projektu :	SO 701 - SPORTOVNÍ HALA D.1.4 - TECHNIKA PROSTŘEDÍ STAVEB D.1.4.f - PLYNOVÁ ZAŘÍZENÍ		
objednatel :	Městská sportovní Turnov Vojtěcha Maška 2300 511 01 Turnov		
gen. projektant :	BFB studio Komunardů 3 170 00 Praha 7		
projektant :	VEKTOR CZ s.r.o. U Soudu 536/6a, Liberec II		
vypracoval :	ING. TOMÁŠ PELCMAN	z.číslo :	21RP003
tech. kontrola :	ING. TOMÁŠ PELCMAN	datum :	06/2022
akce :	REKONSTRUKCE A DOSTAVBA SPORTOVNÍ HALY V TURNOVĚ	stupeň :	ZSPD
		měřítko :	1 : 100
příloha :	PŮDORYS 3.NP	č.přílohy :	D1.4.f-3