



POHLED JIŽNÍ

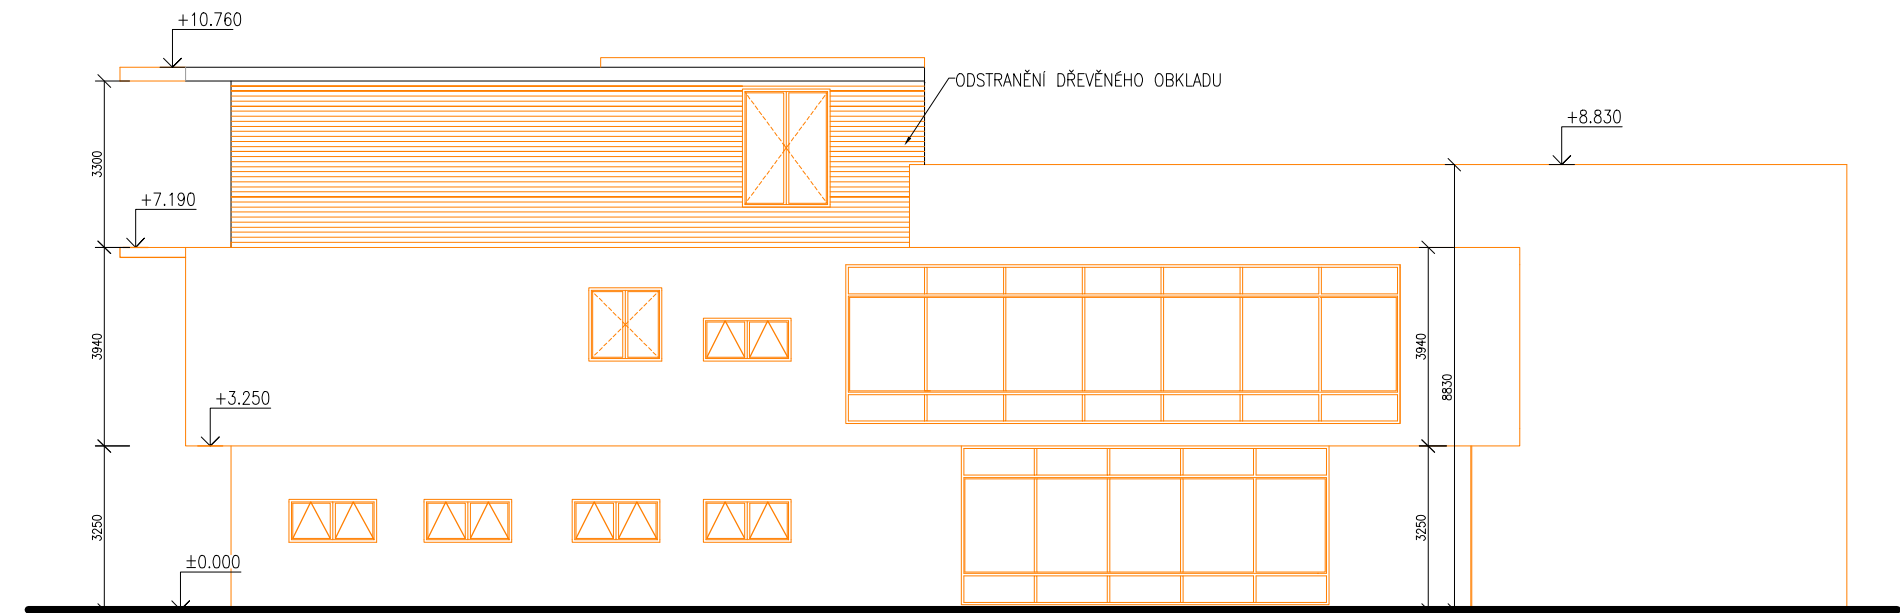


POHLED SEVERNÍ



POHLED ZÁPADNÍ

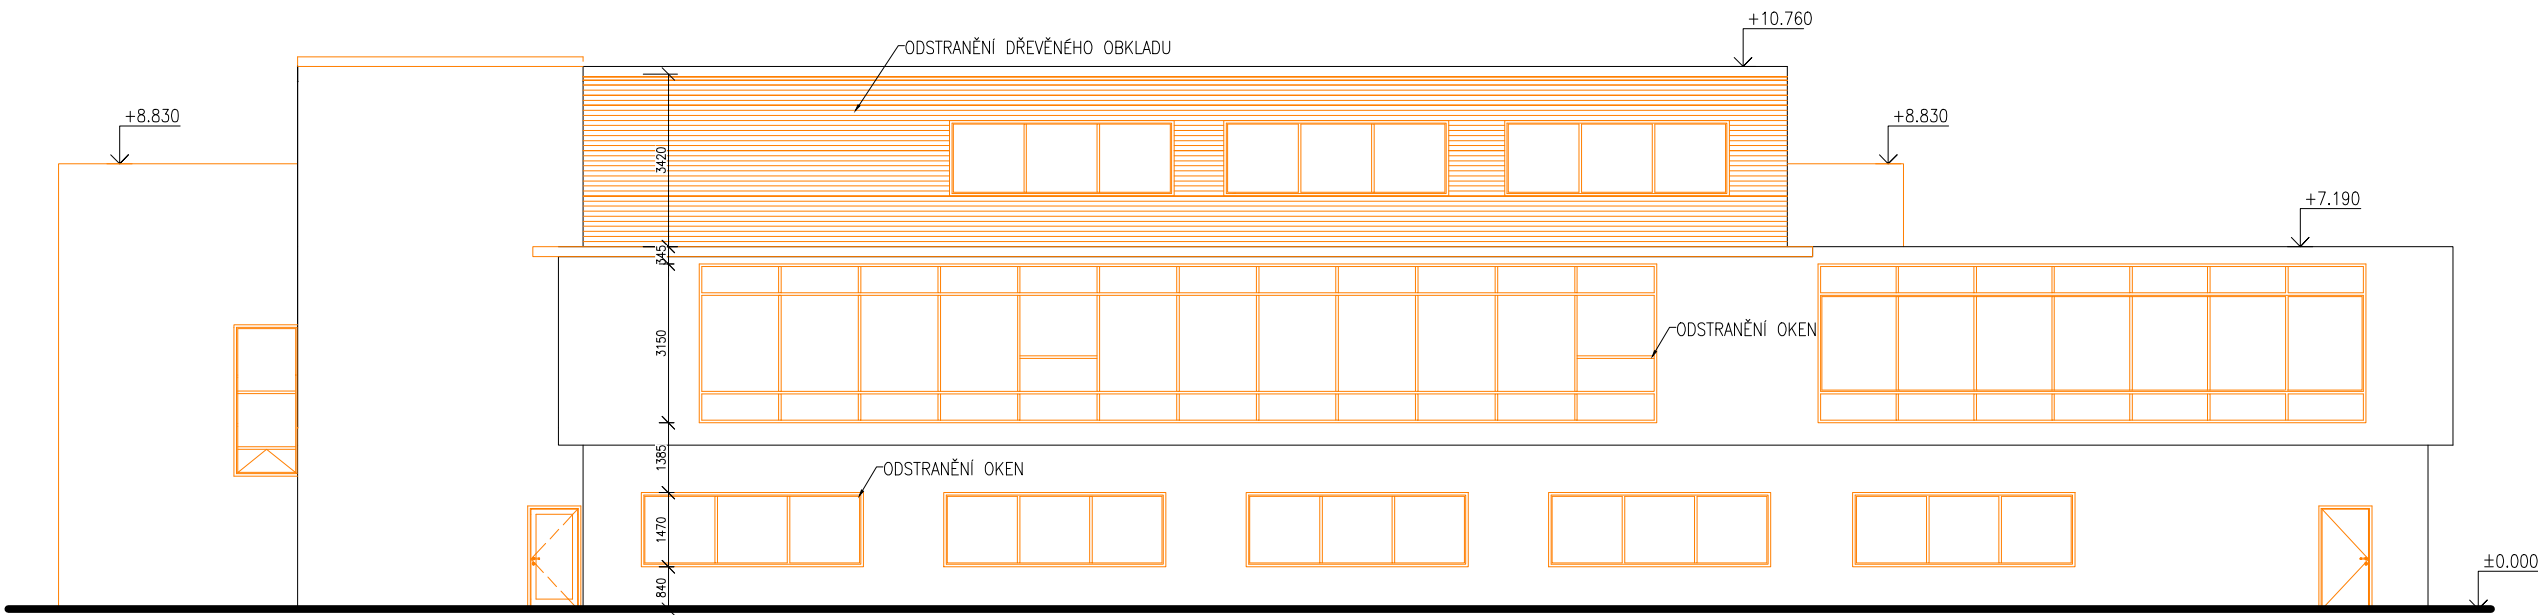

POHLED VÝCHODNÍ

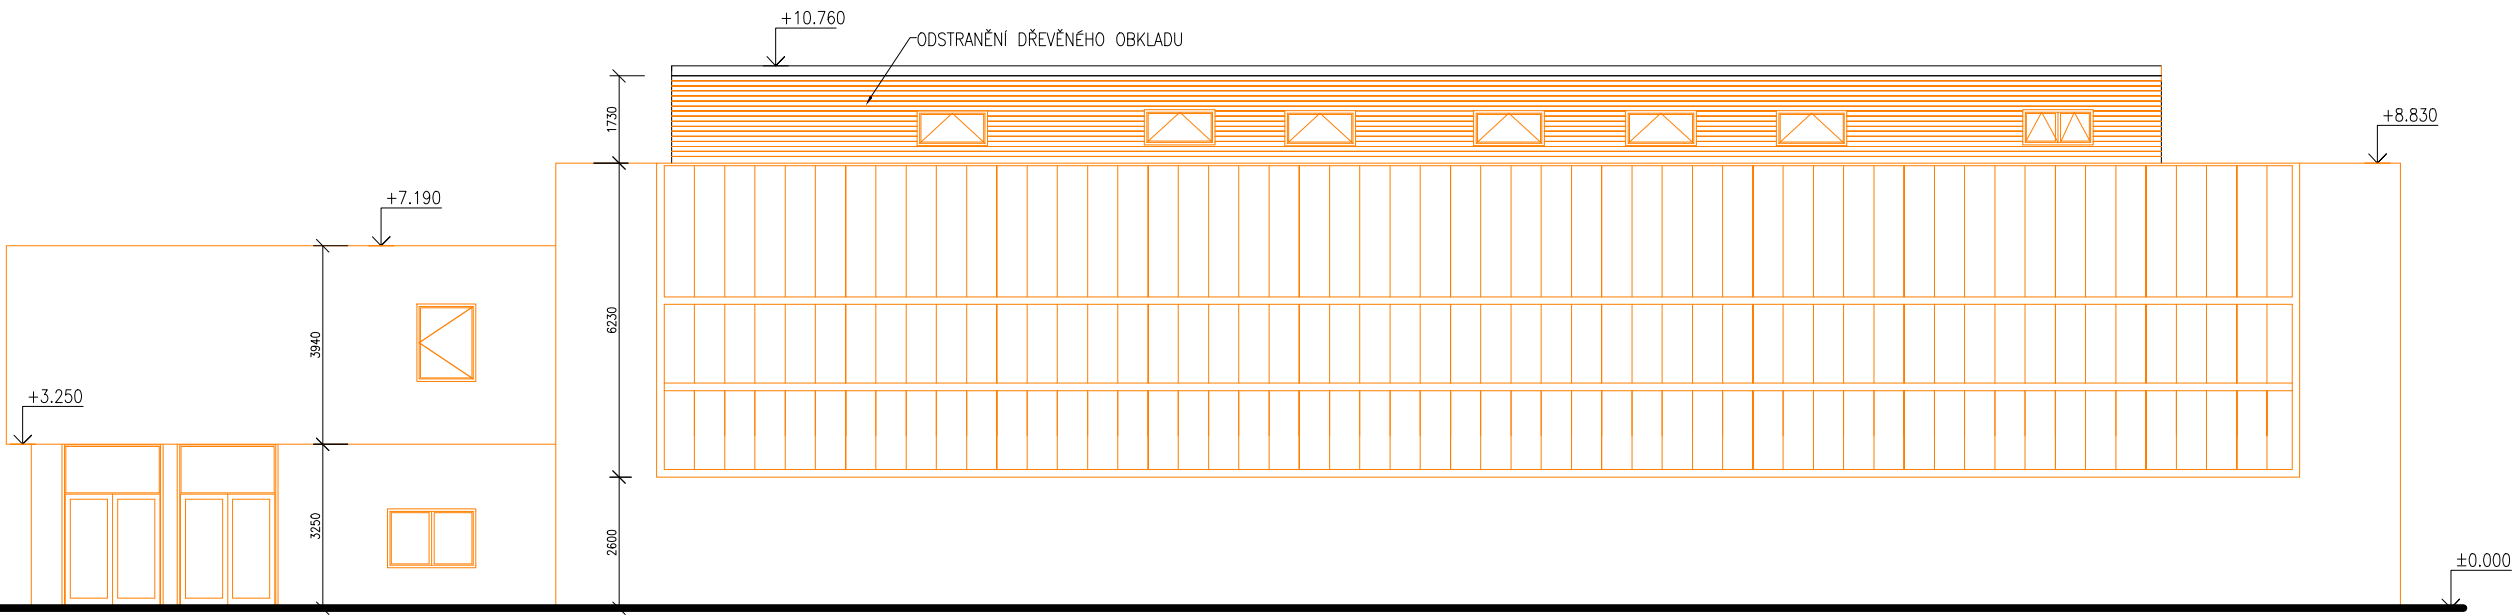

část projektu : <div>D - DOKUMENTACE OBJEKTŮ D.1 - SO 701 - SPORTOVNÍ HALA D.1.1 - ARCHITEKTONICKO - STAVEBNÍ ŘEŠENÍ</div>		
objednatel :	Městský úřad Turnov Antonína Dvořáka 335 511 01 Turnov	
gen. projektant :	BFB studio Kounardů 3 170 00 Praha 7	
projektant stavební části :	RESTYL PLAN s.r.o. Hodkovická 669 463 12 Liberec	RESTYL PLAN
vypracoval :	ING. DAVID POSPÍŠIL	z.číslo : 21RP003
tech. kontrola :	ING. MILAN SOBOTKA	datum : 10/2021
akce :	REKONSTRUKCE A DOSTAVBA SPORTOVNÍ HALY V TURNOVĚ	stupeň : DUR+DSP
příloha :		měřítko : 1 : 150
	BOURACÍ PRÁCE - POHLEDY	č.přílohy : D1.1.5