
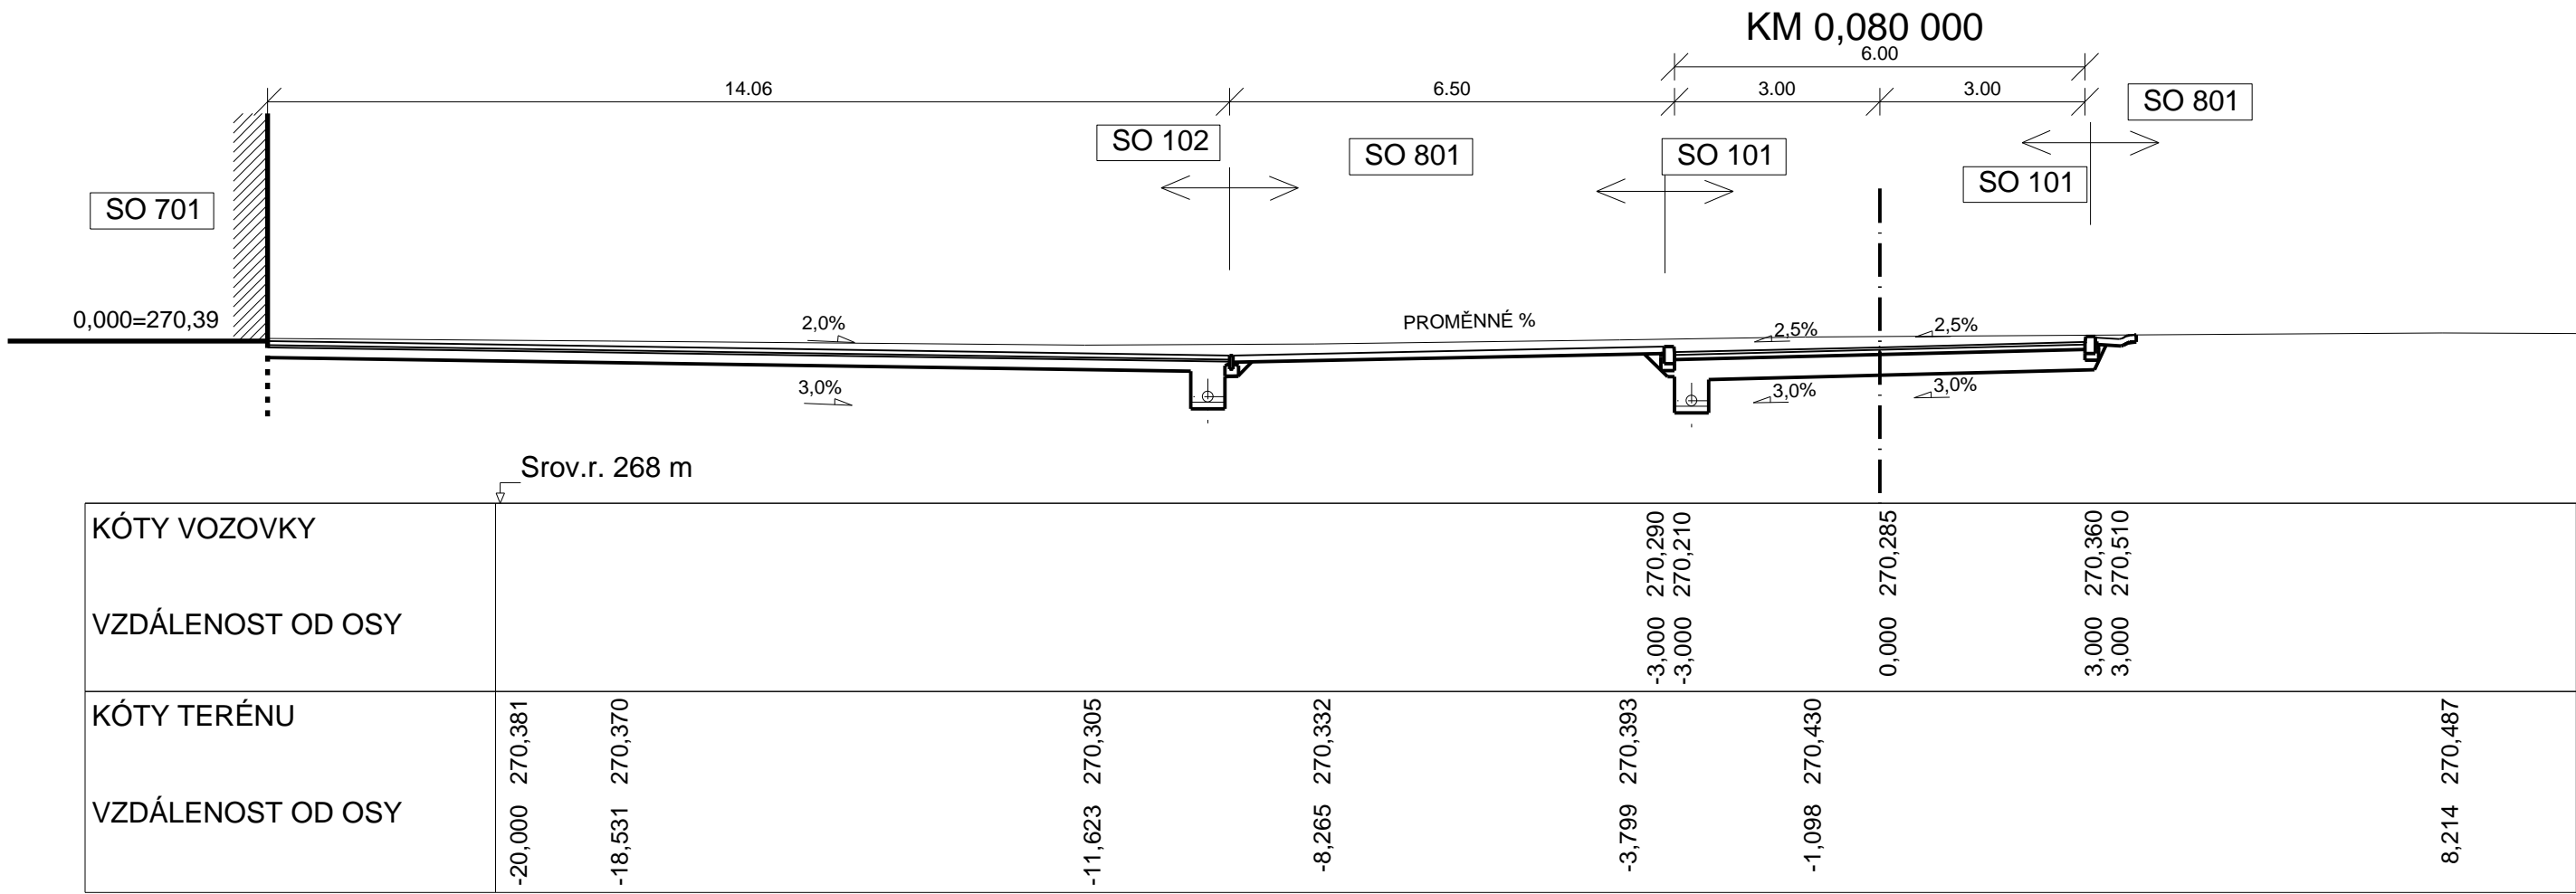
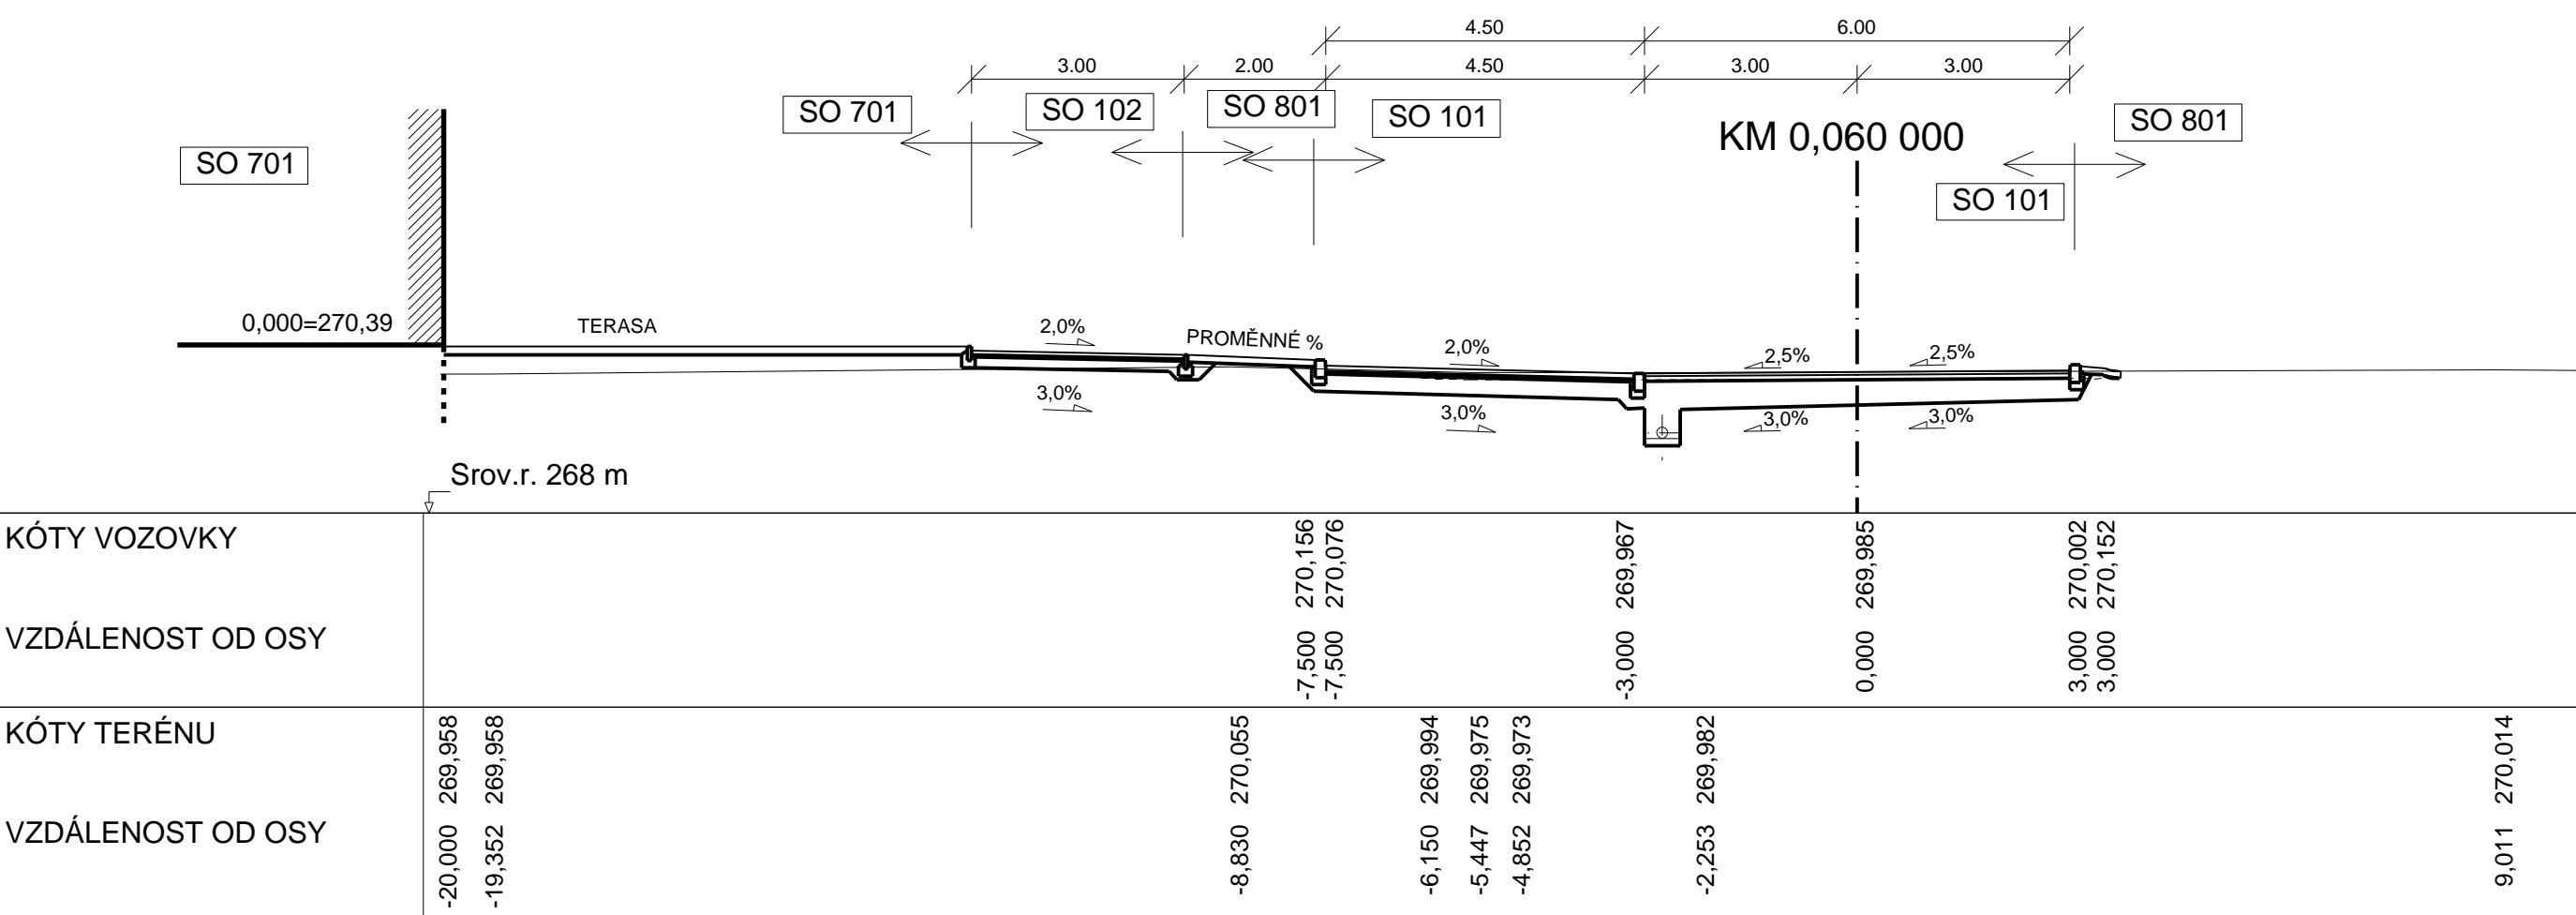


PŘÍČNÉ ŘEZY M 1:100
SO 101, SO 102

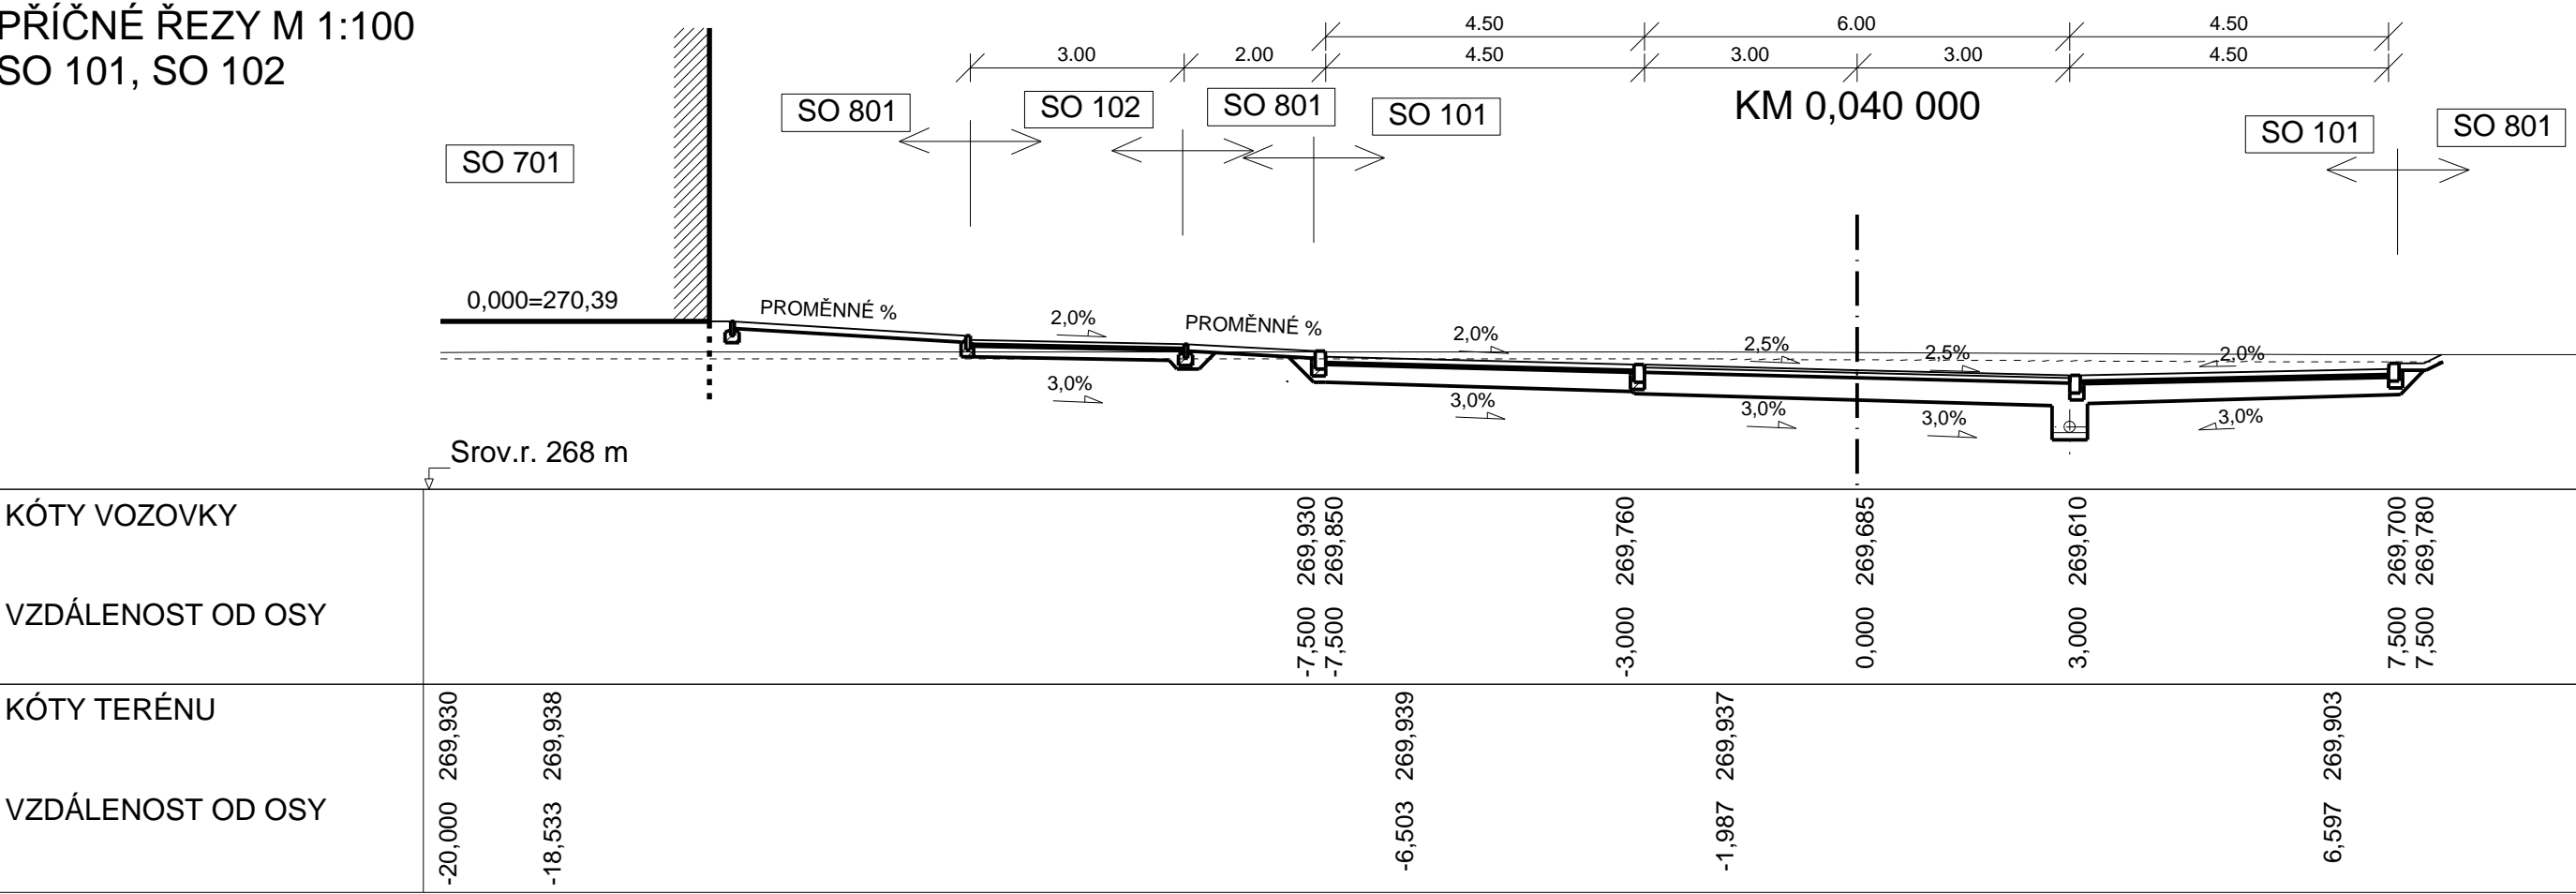

GEN. PROJEKTANT :	BFB studio Kumunardů 3 170 00 Praha 7
-------------------	---

GEN. PROJEKTANT :	RESTYL PLAN s.r.o. Hodkovičká 669 463 12 Liberec	RESTYL PLAN
-------------------	--	----------------

SOUŘADNICOVÝ SYSTÉM: S-JTSK
VÝŠKOVÝ SYSTÉM: BALT PO VYROVNÁNÍ

OBJEDNATEL :	vypracoval	ING.P.KADLEC	zakázka č.	2021-010
Městský úřad Turnov Antonína Dvořáka 335 511 01 Turnov	technická kontrola	ING.P.KADLEC	datum	09/2021
	název akce:		stupeň	DÚR+DSP
	REKONSTRUKCE A DOSTAVBA SPORTOVNÍ HALY V TURNOVĚ		měřítko	1:100
			č.přílohy	paré
VYPRACOVAL :	ING. PETR KADLEC projektování dopravních staveb Nová Ves 25, 463 31 Chrástava IČ: 01562720, tel. 775 044 087		příloha: SO 101, SO 102 PŘÍČNÉ ŘEZY	
			D.1.5	