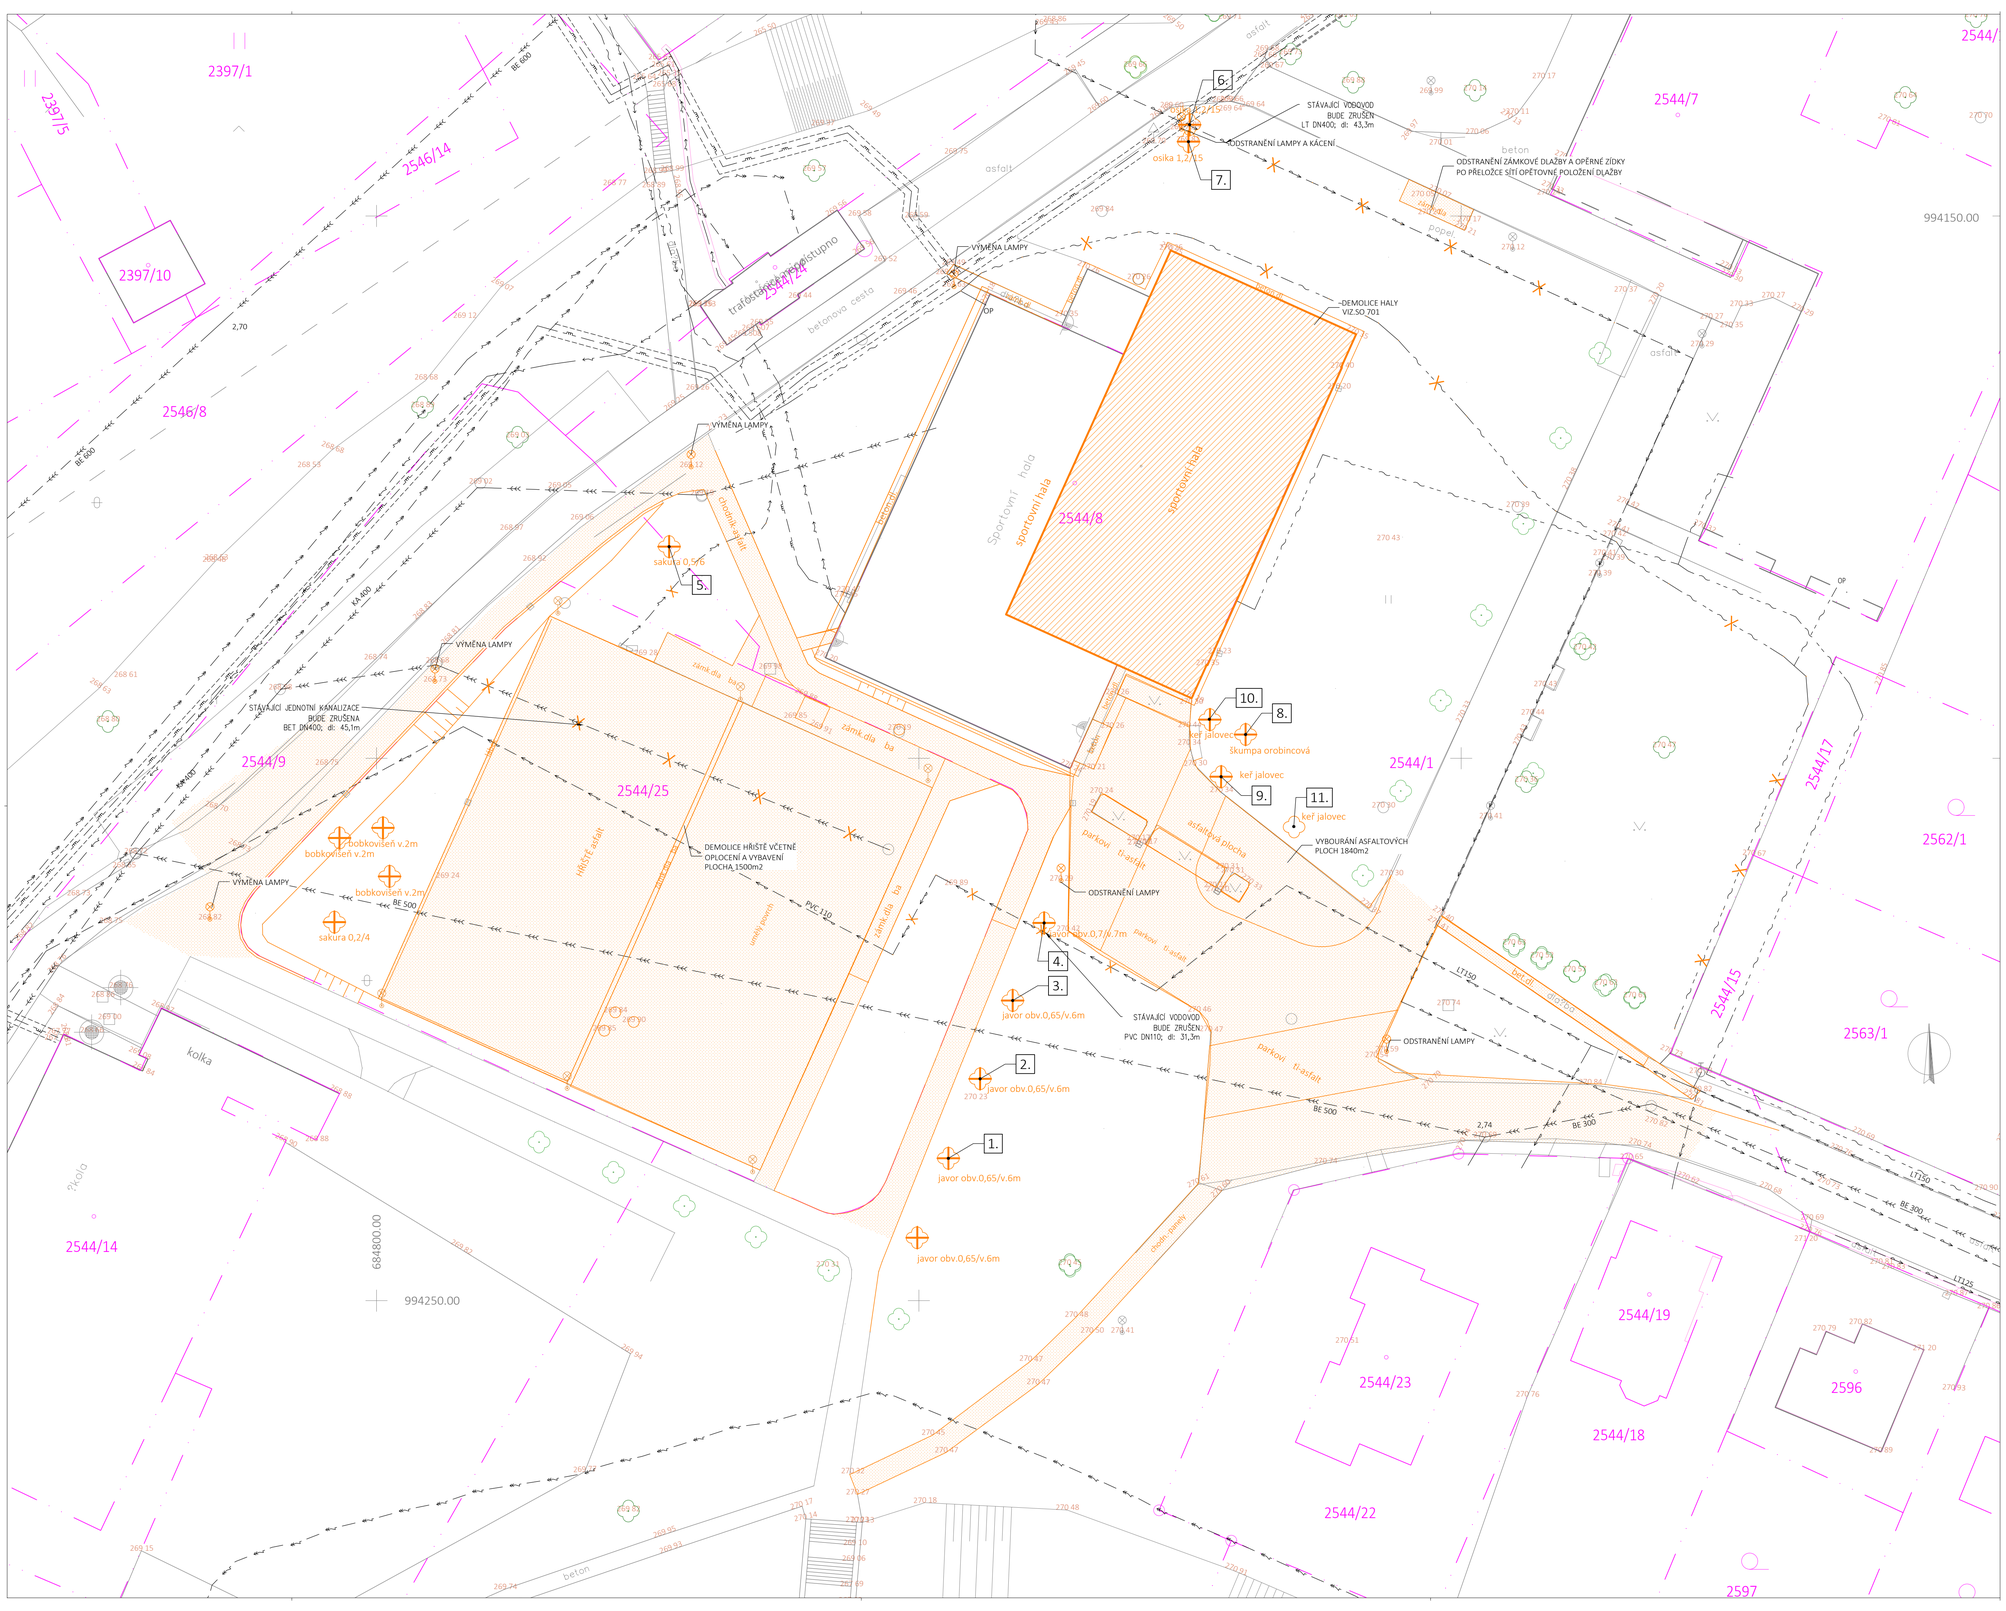

VYSVĚTLIVKY

	OBJEKT VILADOMU
	DEMOLICE ZPEVNĚNÝCH PLOCH
	KATASTRÁLNÍ HRANICE
	VÝŠKOPIS
	POLOHOPIS
	KÁCENÉ DŘEVINY

LEGENDA SÍTÍ

	KANALIZACE JEDNOTNÁ PODZEMNÍ
	VODOVOD PITNÝ
	VO TRASA NN PODZEMNÍ
	ELEKTRO NN PODZEMNÍ
	PLYNOVOD NTL
	SDĚLOVACÍ METALICKÉ VEDENÍ
	SÍTĚ RUŠENÉ

SEZNAM DŘEVIN URČENÝCH KE KÁCENÍ

1. JAVOR OBVOD 0,65m / v.6m
2. JAVOR OBVOD 0,65m / v.6m
3. JAVOR OBVOD 0,65m / v.6m
4. JAVOR OBVOD 0,7m / v.7m
5. SAKURA OZDOBNÁ OBVOD 0,5m / v.6m
6. SAKURA OZDOBNÁ OBVOD 0,2m / v.4m
7. TOPOL OSIKA OBVOD 1,2m / 15m
8. TOPOL OSIKA OBVOD 1,2m / 15m
9. ŠKUMPA OROBINCOVÁ DVOUKMEN 2x0,3m / v.5m
10. KEŘ - JALOVEC v.1,5m
11. KEŘ - JALOVEC v.1,5m
12. KEŘ - JALOVEC v.1,5m
13. KEŘ - BOBKOVIŠEŇ LÉKAŘSKÁ V.2m
14. KEŘ - BOBKOVIŠEŇ LÉKAŘSKÁ V.2m
15. KEŘ - BOBKOVIŠEŇ LÉKAŘSKÁ V.2m

±0,000 = +270,39

část projektu : C - SITUAČNÍ VÝKRESY

objednatel : Městská sportovní Turnov
Vojtěcha Maška 2300
511 01 Turnov

gen. projektant : BFB studio
Komunardů 3
170 00 Praha 7

projektant stavební části : RESTYL PLAN s.r.o.
Hodkovická 669
463 12 Liberec

vypracoval :	ING. DAVID POSPÍŠIL	z.číslo :	21RP003
tech. kontrola :	ING. MILAN SOBOTKA	datum :	08/2021
akce :	REKONSTRUKCE A DOSTAVBA SPORTOVNÍ HALY V TURNOVĚ	stupeň :	DUR+DSP
		měřítko :	1 : 200
příloha :	SO 100 - SITUACE PŘÍPRAVY STAVBY	č.přílohy :	C.5.