



PŮDORYS BOURÁNÍ

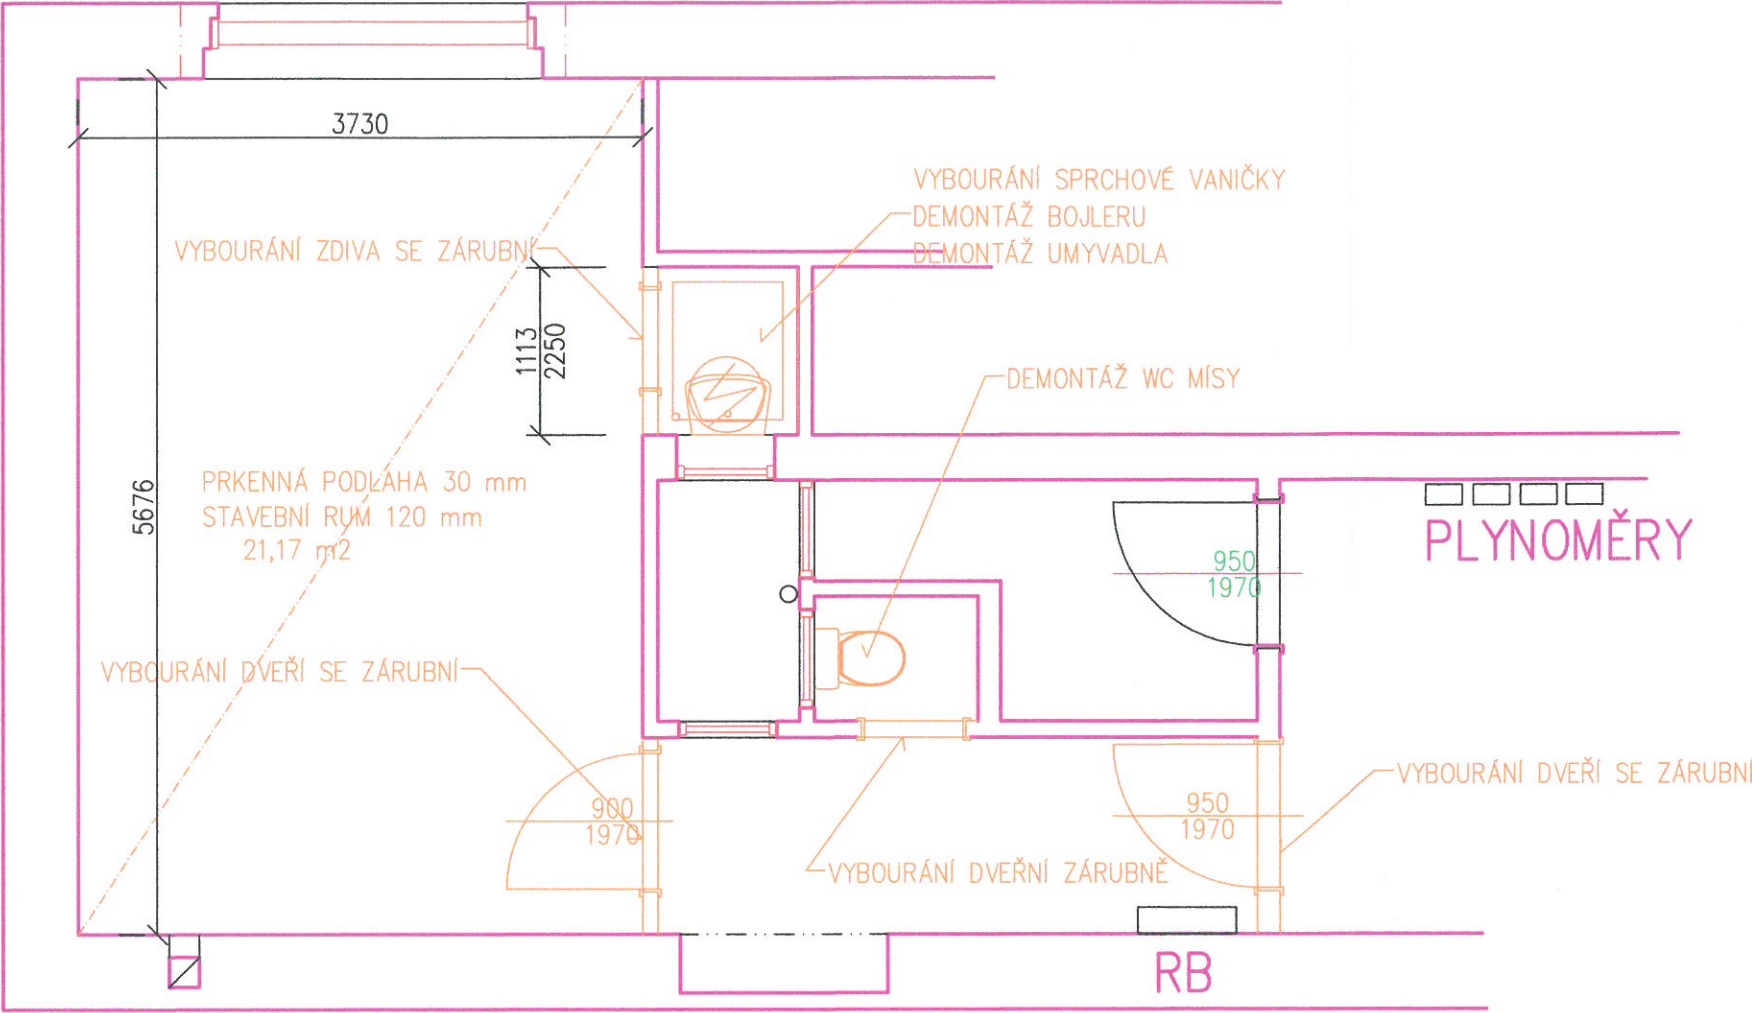

ŘEZ BOURÁNÍ

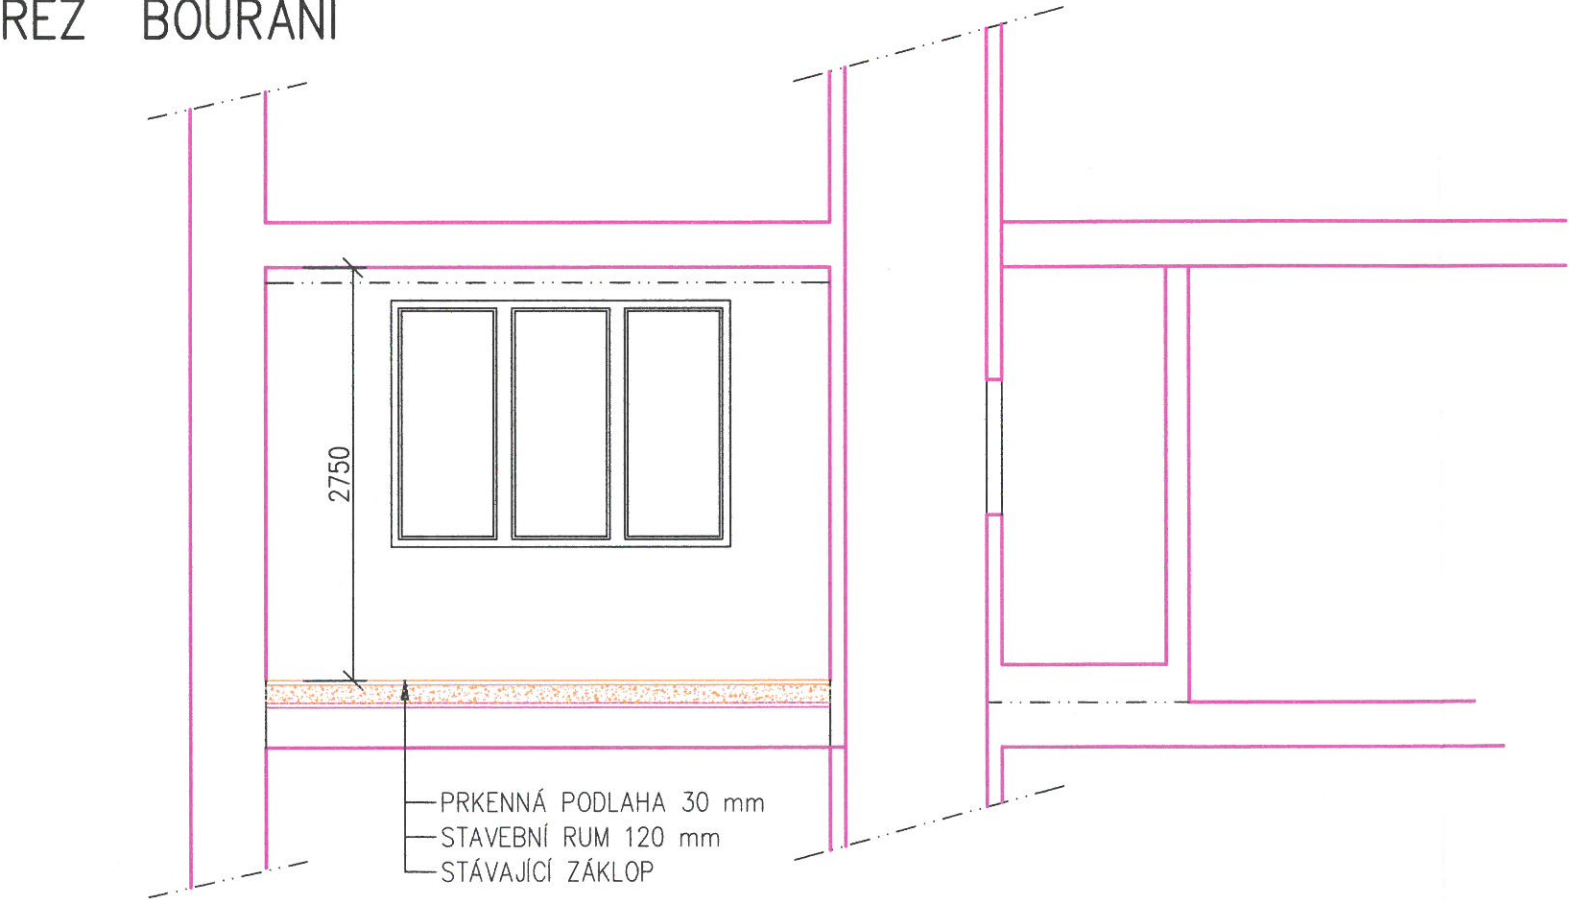

Vypracoval Procházka Jiří	Zodp. projektant	Tech. kontrola		
Kreslil				
Investor MĚSTO TURNOV			formát	A3
Akce			datum	
KAT. ÚZEMÍ TURNOV p.p.č. st. 2631/1			účel	DSP
MODERNIZACE BYTU			č. zakázky	
BEZRUČOVA ULICE č.p. 1055			č. kopie	
Obsah výkresu			archivní č.	
VÝKRES BOURÁNÍ			Měřítko	Č. výkresu
			1:50	3