


KRUHOVÁ KŘÍŽOVATKA TURNOV - DENDROLOGICKÝ PRŮZKUM

LEGENDA:

-  1.
 dřevina číslu znázorněná průmětem koruny
 dřevina sádovnické hodnoty 2
 dřevina sádovnické hodnoty 3
 dřevina sádovnické hodnoty 4
 dřevina sádovnické hodnoty 5

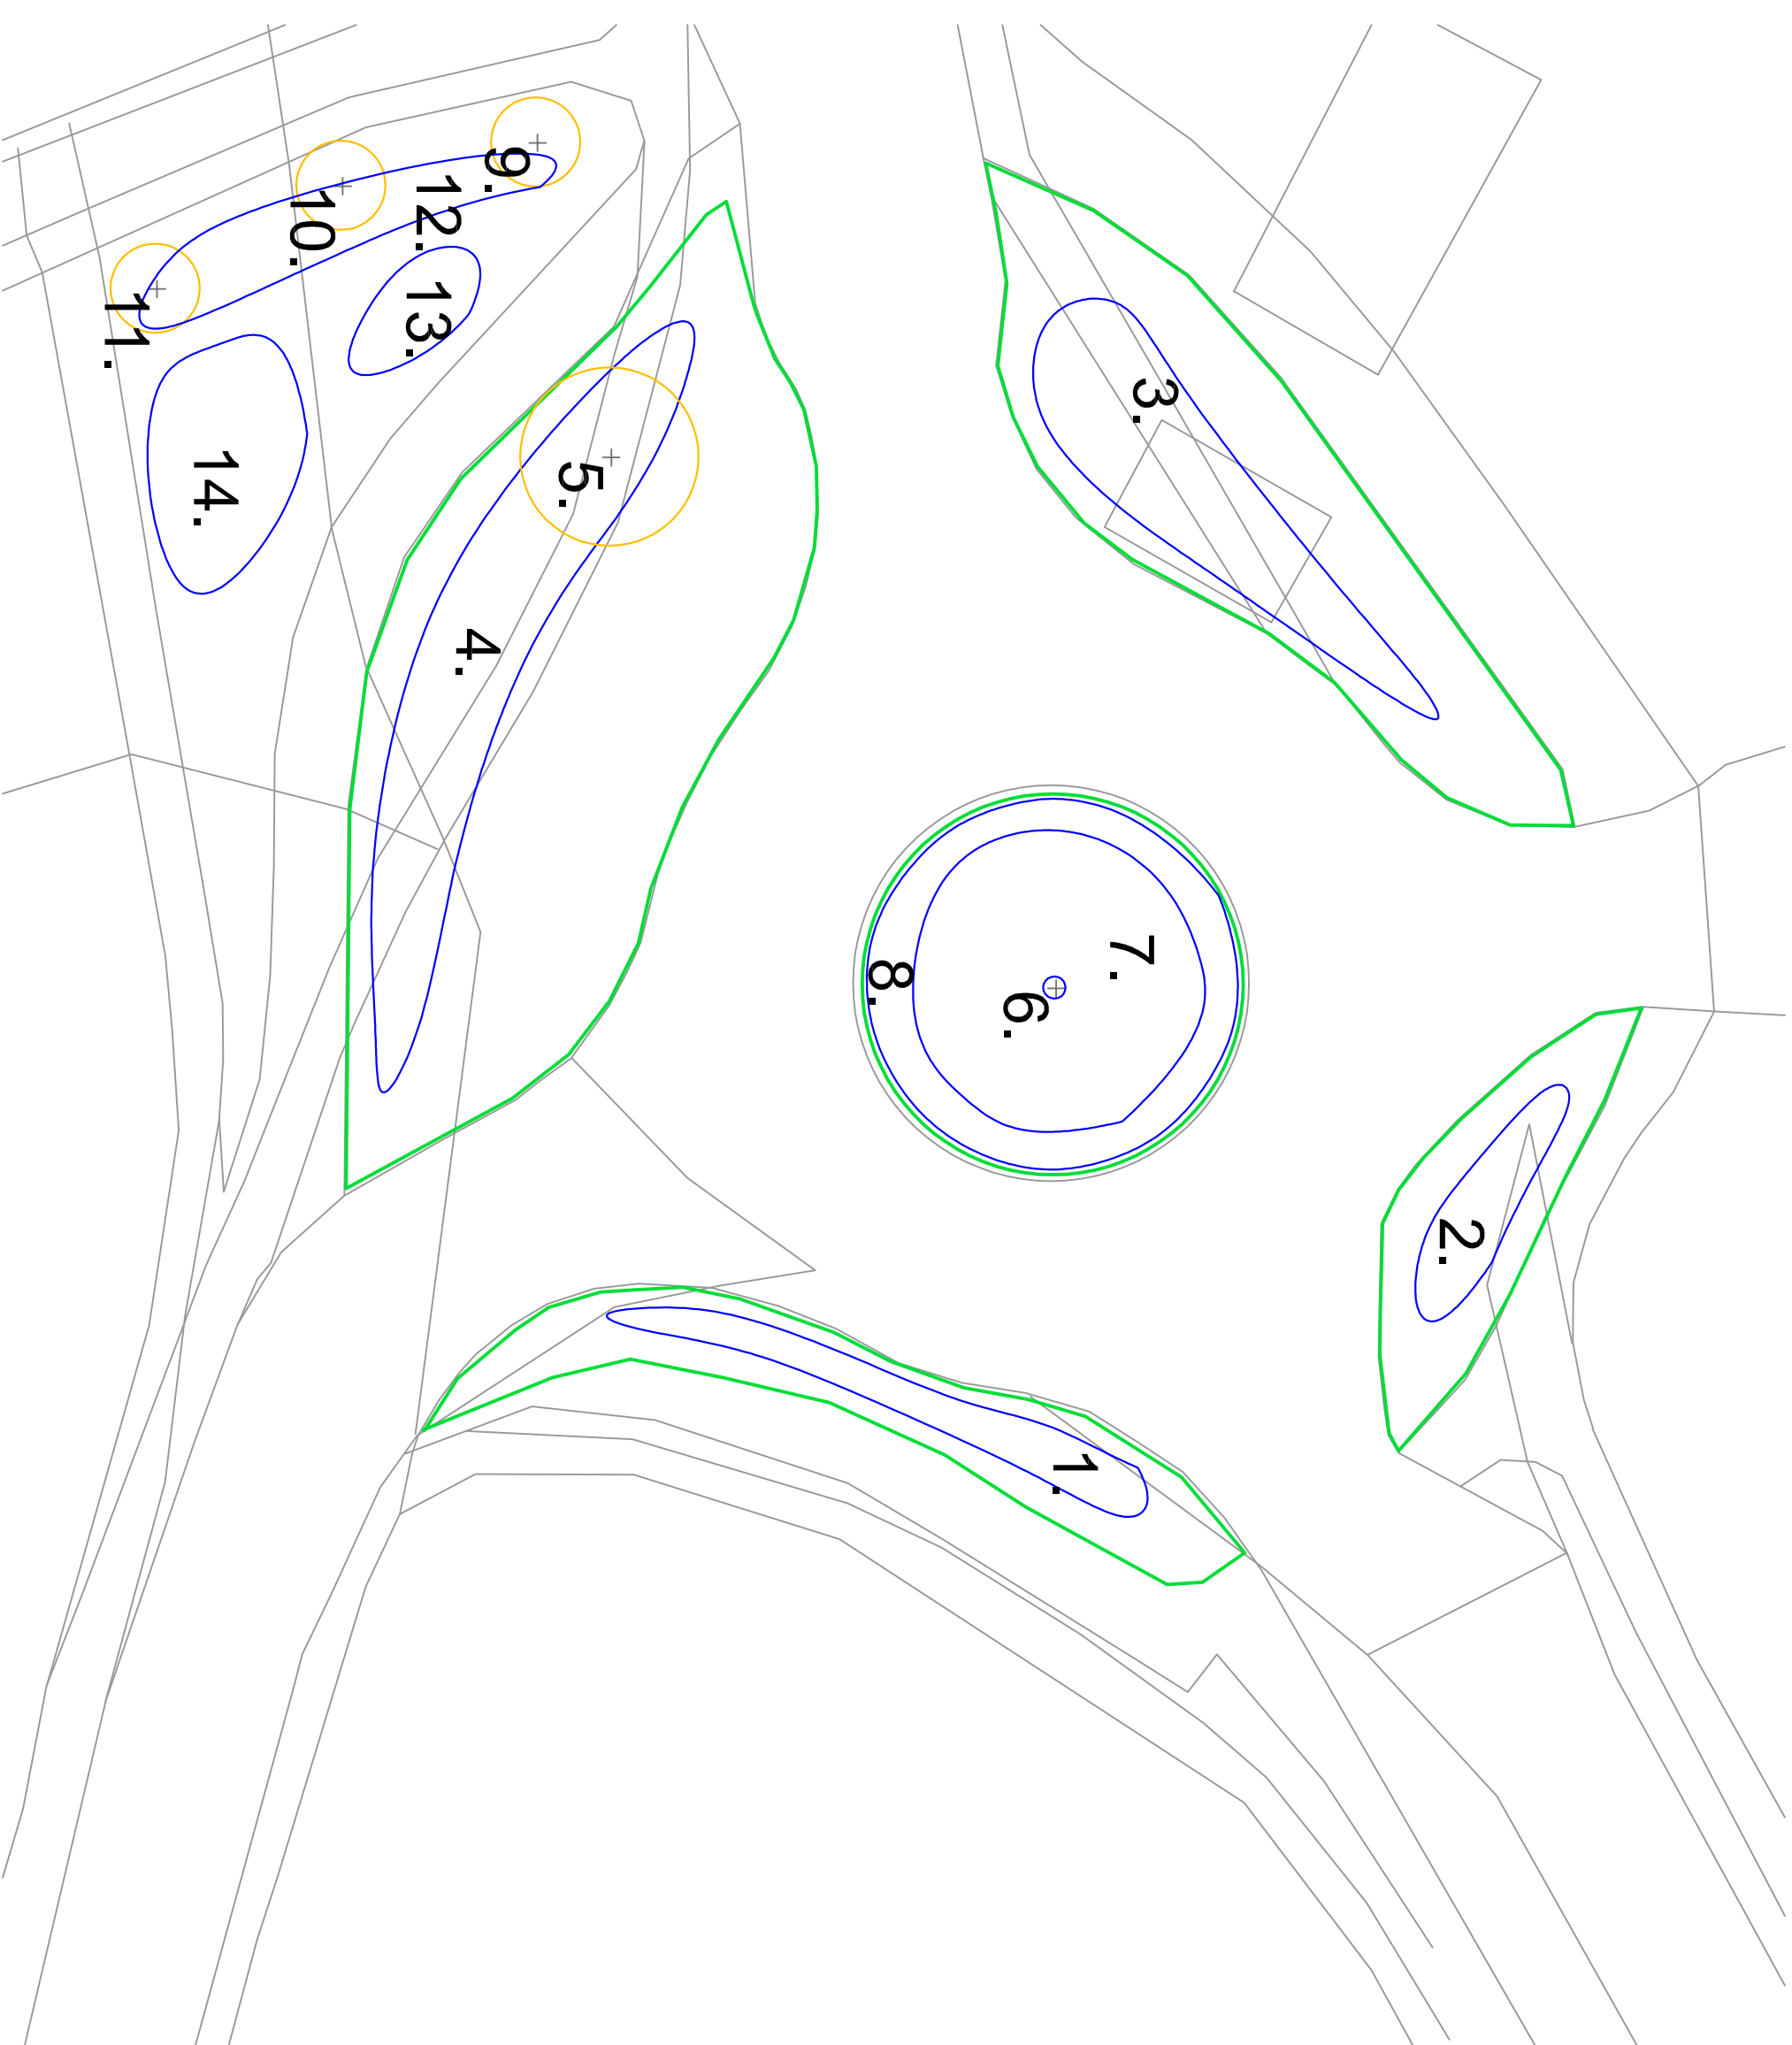

INVESTOR (OBJEDNATEL)

Město Turnov
odbor životního prostředí
Antonína Dvořáka 335
511 22 Turnov

ZHOTOVITEL

Ing. Josef Souček
Vlkonice 46, 257 56 Nevěklav
tel.: +420 736 647 116
IČ: 701 38 397
DIČ: CZ7512250174
Email: parky.zahrady@seznam.cz

NÁZEV

Revitalizace zeleně kolem kruhové křižovatky ulic Nádražní, Bezručova a Palackého, Turnov

LOKALITA

kruhová křižovatka ulic Nádražní,
Bezručova a Palackého, Turnov

DOKUMENTACE

Dendrologický průzkum - mapový podklad

ZPRACOVAL, KONTROLOVAL

ing. Josef Souček

ZPRACOVANÉ, KRESLIL

ing. Martina Součková

ČÍSLO DOKUMENTACE

DP 01

ČÍSLO PARÉ

MĚŘITKO

1:300

D A T U M

16.01.2017

PODPIS