


KRUHOVÁ KŘÍŽOVATKA TURNOV - OSAZOVACÍ PLÁN

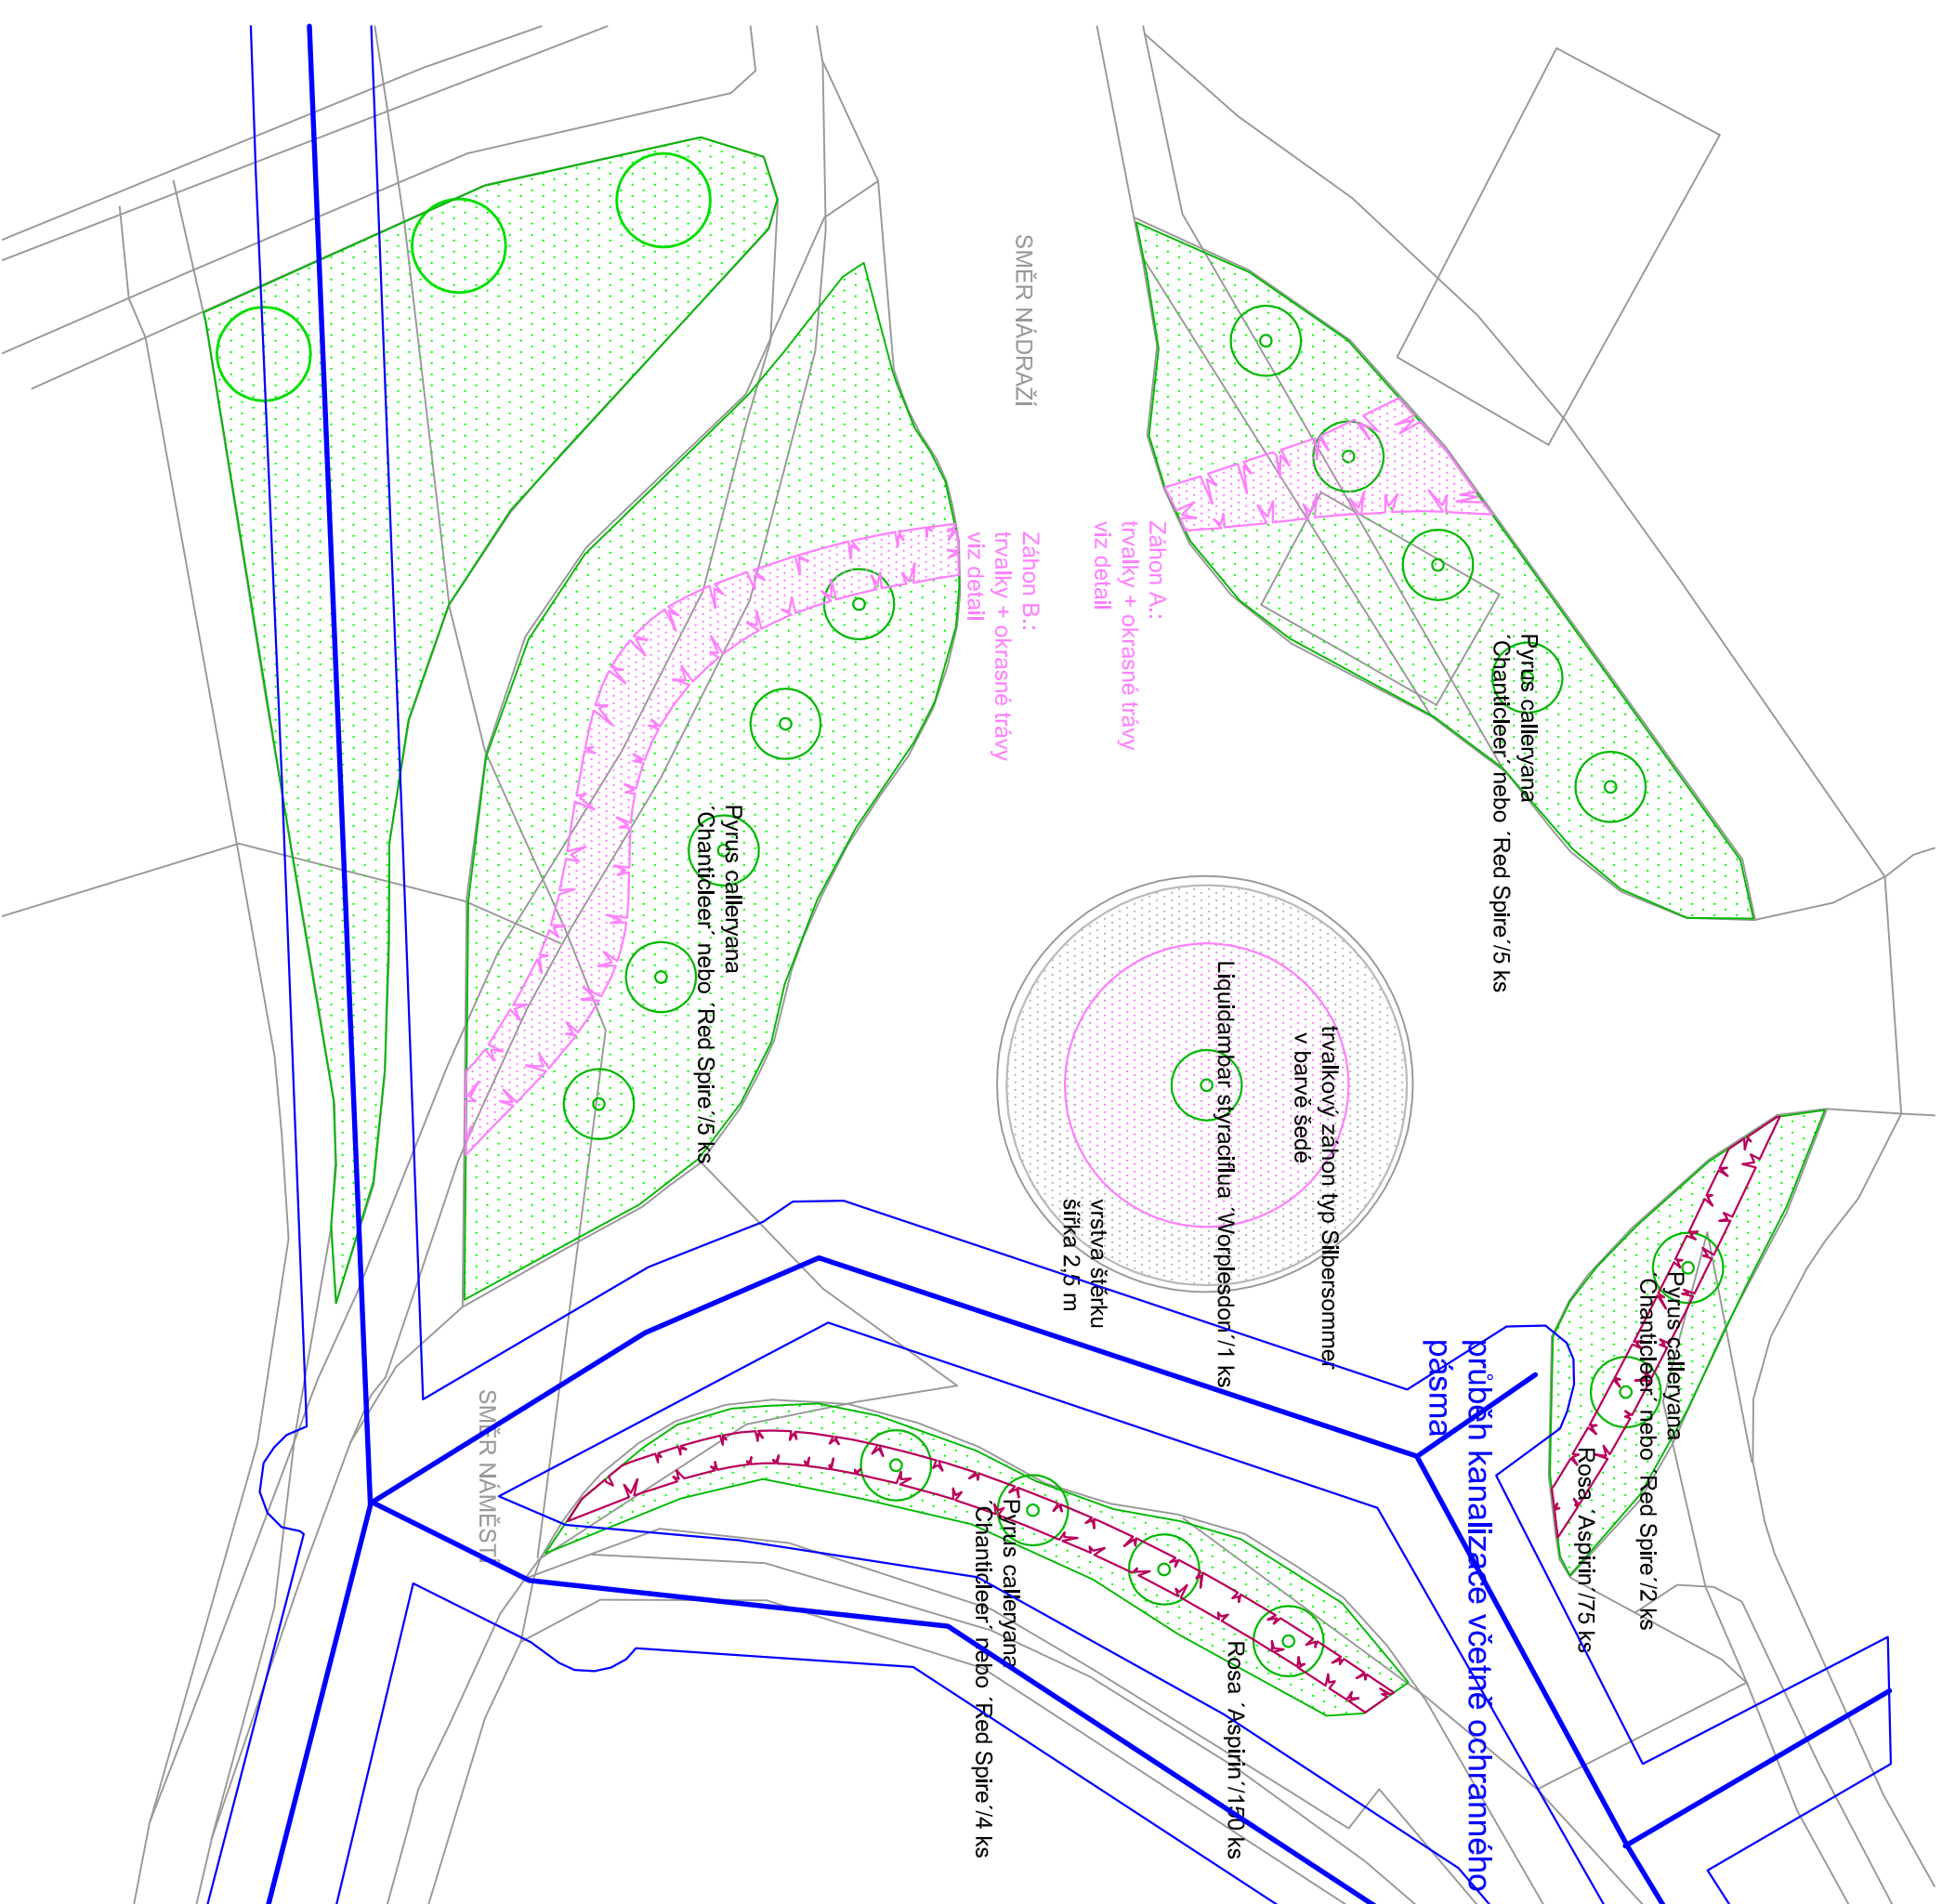

Roštiný materiál - stromy		
A.	Liquidambar styraciflua 'Worplesdon', obvod kmenku 18 - 20 cm, zemní bal	1
B.	Pyrus calleryana 'Chanticleer' nebo 'Red Spire', obvod kmenku 14 - 16 cm	16
a.	Roštiný materiál - keře:	
	Rosa 'Aspirin', kontejner 2 litry, minimálně 4 výhony	225
	Roštiný materiál - tvalky + cibuloviny do kruhového záhonu:	
1.	Eryngium bourgatii 'Pen Blue', kontejner 12 cm	30
2.	Anthemis x hybrida 'E.C. Buxton', kontejner 9 cm	40
3.	Artemisia absinthium 'Lambcock Silver', kontejner 9 cm	40
4.	Artemisia lactiflora 'Weisse Doree', kontejner 9 cm	40
5.	Asphodeline lutea, kontejner 12 cm	40
6.	Aster macrophyllus 'Trillight', kontejner 9 cm	20
7.	Aster novi-belgii 'Johnson Brocade', kontejner 9 cm	40
8.	Aster longensis, kontejner 9 cm	20
9.	Aster universum 'Esther', kontejner 9 cm	40
10.	Panicum virgatum 'Hailiger Hain', kontejner 9 cm	40
11.	Cymba coarctata, kontejner 12 cm	15
12.	Dicamnis albus, kontejner 12 cm	15
13.	Echinacea simulata, kontejner 9 cm	20
14.	Echinacea pallida 'Hülle Dancer', kontejner 9 cm	20
15.	Erigeron 'Quakers', kontejner 9 cm	20
16.	Geanium sanguineum 'Album', kontejner 9 cm	30
17.	Geanium sanguineum 'Eisabeth', kontejner 9 cm	30
18.	Euphorbia polychroma, kontejner 9 cm	30
19.	Kalmia incisa 'Blue Star', kontejner 9 cm	30
20.	Meibomia tubarica, kontejner 9 cm	20
21.	Liatris spicata, kontejner 9 cm	20
22.	Meibomia racemosa 'Suzetta', kontejner 9 cm	20
23.	Papaver orientale 'Perry's White', kontejner 9 cm	30
24.	Salvia nemorosa, kontejner 9 cm	20
25.	Thalictrum rubens 'Peach Pink', kontejner 9 cm	20
	Erenurus himalaicus (výsadba po 1 kusu)	30
	Tulipa turkestanica (výsadba do hlizd po 5 kusech)	50
	Allium affluens 'Purple Sensation' (výsadba do hlizd po 3 kusech)	30
	Allium atroviolaceum (výsadba do hlizd po 3 kusech)	30
	Allium 'Molt Blanc' (výsadba do hlizd po 3 kusech)	30
	Allium sphaerocephalum (výsadba do hlizd po 3 kusech)	30

INVESTOR (OBJEDMATEL)
Město Turnov
odbor životního prostředí
Antonína Dvořáka 335
511 22 Turnov

ZHOTOVITEL
Ing. Josef Souček
Vilkové 46, 257 56 Neveklov
tel.: +420 736 647 116
IČ: 701 38 997
DIČ: CZ7512250174
Email: parky.zahrady@seznam.cz

NÁZEV
Revitalizace zeleně kolem kruhové
křižovatky ulice Nádražní, Beznúcova
a Palackého, Turnov

LOKALITA
kruhová křižovatka ulic Nádražní,
Beznúcova a Palackého, Turnov

DOKUMENTACE
Osazovací plán
- mapový podklad

ZPRÁGOVÁNÍ, KONTROLA VÁL
Ing. Josef Souček

KRESLIL
Ing. Martina Součková

ČÍSLO DOKUMENTACE
PR 02

ČÍSLO PÁŘE

MĚŘITKO
1 : 300

DATUM
30.10.2014

PODPIS