ČELNÍ POHLED

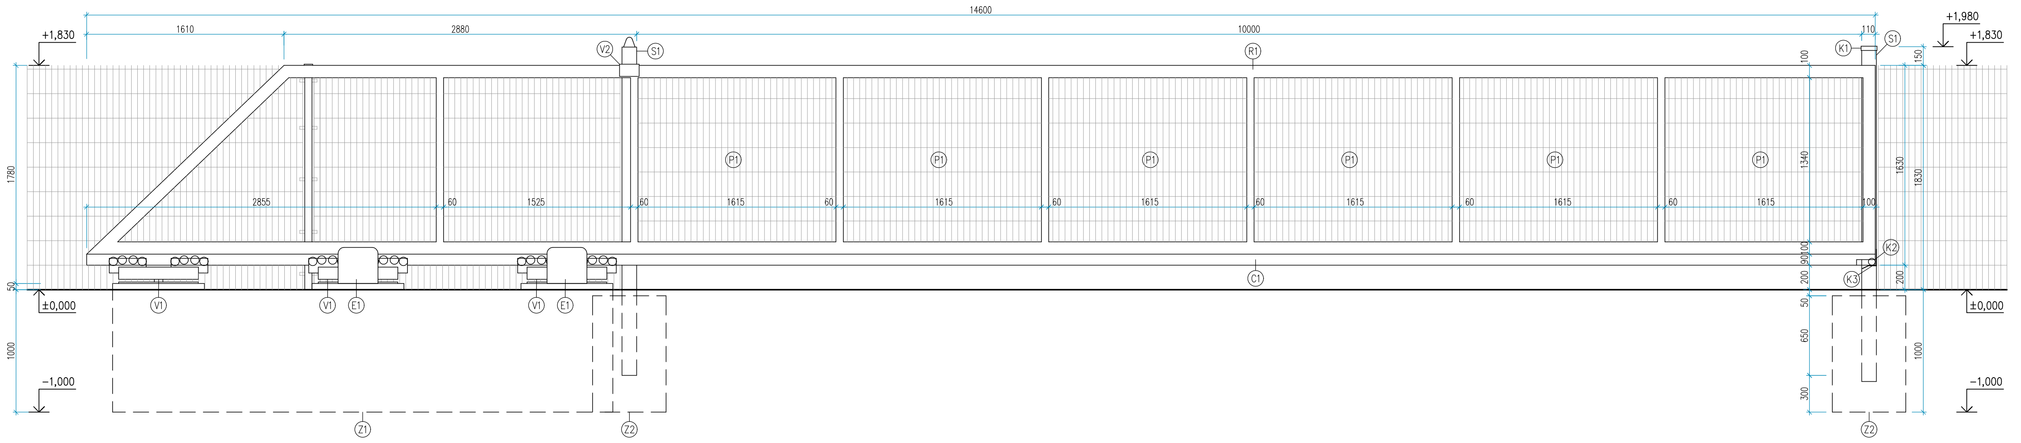

ČELNÍ POHLED

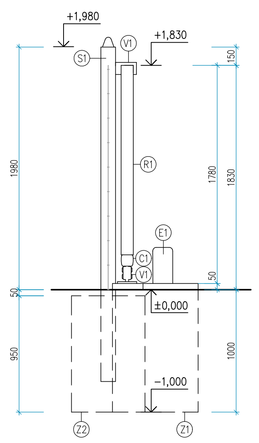

PŮDORYS

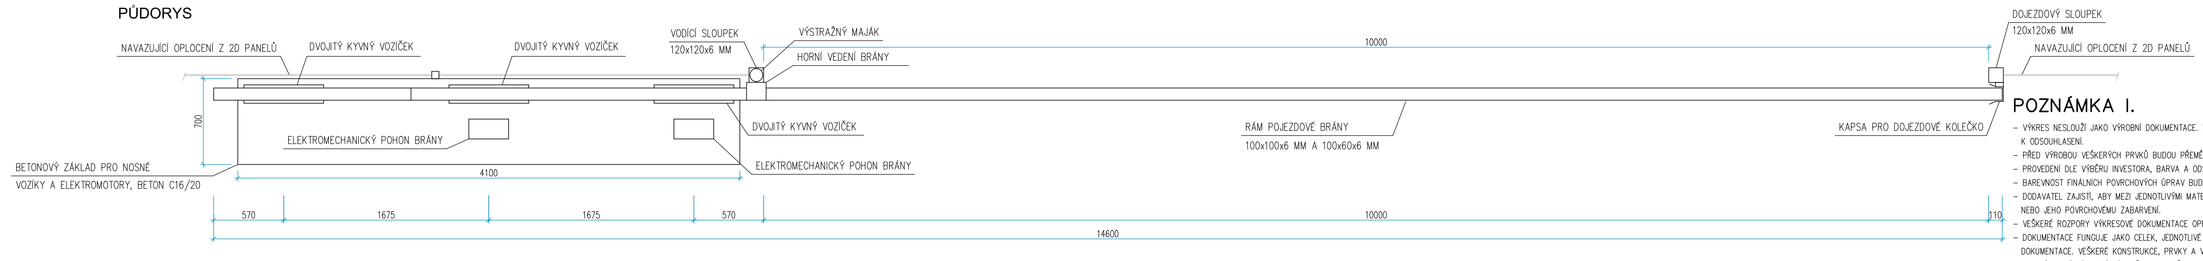

POZNÁMKA I.

- VÝKRES NESLOUŽÍ JAKO VÝROBNÍ DOKUMENTACE. VÝROBNÍ DOKUMENTACE K DANÝM PRVKŮM PŘEDLOŽÍ DODAVATEL GP A INVESTOROVI K ODSOUHLASENÍ.
- PŘED VÝROBOU VEŠKERÝCH PRVKŮ BUDOU PŘEMĚŘENY JEJICH STAVEBNÍ ROZMĚRY (ŠÍŘKA, DÉLKA APOD.) NA STAVBĚ DLE SKUTEČNOSTI.
- PROVEDENÍ DLE VÝBĚRU INVESTORA, BARVA A ODSTÍN DLE VÝBĚRU INVESTORA.
- BAREVNOST FINÁLNÍCH POVRCHOVÝCH ÚPRAV BUDE ODSOUHLASENA INVESTOREM A GP NA ZÁKLADĚ PŘEDLOŽENÝCH VZORKŮ.
- DODAVATEL ZAJISTÍ, ABY MEZI JEDNOTLIVÝMI MATERIÁLY NEDOCHÁZELO K CHEMICKÝM REAKCÍM, VEDOUCÍM K DEGRADACI MATERIÁLU NEBO JEHO POVRCHOVÉMU ZABARVENÍ.
- VEŠKERÉ ROZPORY VÝKRESOVÉ DOKUMENTACE OPROTI SKUTEČNÉMU STAVU JE ZHOTOVITEL POVINEN KONZULTOVAT GP V DOSTATEČNÉM PŘEDSTIHU.
- DOKUMENTACE FUNGUJE JAKO CELEK, JEDNOTLIVÉ PRVKY APOD. MOHOU BÝT ZAKRESLENY NEBO POPSÁNY JEN V NĚKTERÉ ČÁSTI PROJEKTOVÉ DOKUMENTACE. VEŠKERÉ KONSTRUKCE, PRVKY A VÝROBKY BUDOU PROVEDENY A DODÁNY V SOULADU ČSN NEBO EN, DOPORUČENÝM VÝROBCE A PLATNÝMI PRÁVNÍMI PŘEDPISY V ČR, POKUD NENÍ PROJEKTEM NEBO NAVAZUJÍCÍMI VÝROBNÍMI POSTUPY STANOVEN POŽADAVEK VYŠŠÍ.

POZNÁMKA II.

- POSUVNÁ A VEŠKERÉ PŘÍSLUŠENSTVÍ BUDE OPATŘENO POVRCHOVOU OPRAVOU ŽÁROVÝM ZNKOVÁNÍM A PRÁŠKOVOU BARVOU VYPÁLENOU PŘI VYSOKÉ TEPLOTĚ (KOMAXIT), BARVA RAL 7016 (ANTRACIT)
- BRÁNA BUDE DODÁNA VČETNĚ VŠECH KONSTRUKČNĚ PODMÍNĚNÝCH SOUČÁSTÍ, PŘÍSLUŠENSTVÍ A DÍLŮ
- NOSNÉ VOZÍKY BUDOU KOTVENÉ DO BETONU POMOCÍ ZÁVITOVÝCH TYČÍ A VYNÁLOŽNÉ CHEMICKÉ KOTVY
- POHON BRÁNY BUDE DODÁN VČETNĚ VEŠKERÉHO PŘÍSLUŠENSTVÍ
- POČET OVLADAČŮ DÁLKOVÉHO OVLÁDÁNÍ DLE POŽADAVKŮ INVESTORA
- BRÁNA MUSÍ BÝT OVLADATELNÁ MECHANICKY
- BRÁNA BUDE VYBAVENA FUNKCÍ AUTOMATICKÉ DETEKCE VOZIDEL PŘI PŘÍJEZDU DO AREÁLU A VJEZDU Z AREÁLU – AUTOMATICKÉ OTEVŘENÍ A ZAVŘENÍ BRÁNY
- BRÁNA BUDE MÍT ZAJIŠTĚNÝ ZÁLOŽNÍ ZDROJ

Tabulka označení

OZN.	TYP VÝROBKU	SPECIFIKACE
S1	HRANATÝ VODÍCÍ A DOJEZDOVÝ SLOUPEK	OCELOVÝ JÄKL 120/120 MM, TL. STĚNY 6 MM, VÝŠKA 2500 MM, POČET: 2 KS
P1	VÝPLŇ BRÁNY Z 2D PANELU	ŠÍŘKA 1615 MM, VÝŠKA 1340 MM, Z OCELOVÝCH DRÁTŮ, VELIKOST OKA 50x200 MM, SVISLÝ DRÁT Ø5 MM, VODOROVNÝ DRÁT 2x Ø6 MM
R1	RÁM BRÁNY	OCELOVÝ JÄKL 100/100 MM A 100/60 MM, TL. STĚNY 6 MM
C1	NOSNÝ C PROFIL	ŠÍŘKA 97 MM, VÝŠKA 90 MM, TL. STĚNY 5,5 MM VČETNĚ PLASTOVÉ UCHYTKY PRO C PROFIL
K1	KRYTKA (ČEPIČKA) NA SLOUPEK 120/120 MM	PVC HRANATÁ KRYTKA 125x125 MM, BARVA ANTRACIT POČET: 1 KS
V1	DVOJITÝ KYVNÝ NOSNÝ VOZÍČEK	16 KOVOVÝCH KOL, POLOZBROŇNÁ LOŽISKA, POČET 3KS VOZÍKU KOTVENÝ PŘES ZÁVITOVÉ TYČE Ø10 MM, DÉLKY 200 MM, VČETNĚ 2 KS PODLOŽEK A MATIC, NA JEDEN VOZÍK 8KS ZÁVITOVÝCH TYČÍ
Z1	BETONOVÝ ZÁKLAD PRO NOSNÉ VOZÍKY	O ROZMĚRECH 4100x700 MM, DO HLOUBKY 1000 MM, BETON C16/20
Z2	BETONOVÝ ZÁKLAD PRO VODÍCÍ A DOJEZDOVÝ SLOUPEK	BETON C16/20, Ø600 MM
K2	DOJEZDOVÉ KOLEČKO DO C PROFILU ŠÍŘKY 97 MM	KOVOVÉ DOJEZDOVÉ KOLEČKO V OCELOVÉM U PROFILU ŠÍŘKA 60 MM, VÝŠKA 40 MM, DÉLKA 105 MM
K3	KAPSA PRO DOJEZDOVÉ KOLEČKO K C PROFILU 97x90 MM	KOVOVÁ KAPSA O ROZMĚRECH 108x105x145 MM
V2	HORNÍ VEDENÍ BRÁNY	KOVOVÉ VEDENÍ SE ČTYŘMI NYLONOVÝMI VÁLCI, STAVITELNÁ VZDÁLENOST AŽ 160 MM
E1	ELEKTROMECHANICKÝ POHON PRO POSUVNÉ BRÁNY – SADA	POHON SE ZABUDOVANOU ŘÍDÍCÍ JEDNOTKOU – 2KS POHON BUDE DODÁN VČETNĚ VEŠKERÉHO PŘÍSLUŠENSTVÍ, JAKO JSOU FOTOBUŇKY, MAJÁK, ČÁLKOVÉ OVLADAČE, KOTEVNÍ PŘÍSLUŠENSTVÍ, PŘÍJMAČ A KOVOVÝ OZUBENÝ HŘEBEN

STAVBA: **POŽÁRNÍ ZBROJNICE PRO JEDNOTKU SBORU DOBROVOLNÝCH HASIČŮ TURNOV - TURNOV, VESECKO SO.03 - ZPEVNĚNÉ PLOCHY**

MÍSTO: P.P.Č. 708/12, K.Ú. DALMĚŘICE

GENERÁLNÍ PROJEKTANT: PK HOŠEK — Jan Hošek, Mikuláškovice 795, 407 79, +420 732 437 160, hosek@pk-hosek.cz

ZODP. PROJEKTANT:	VYPRACOVAL:	AUTORIZACE:
JAN HOŠEK	TOMÁŠ BERNATÍK	
FORMÁT: 5xA4	DATUM: 06/2025	
STUPEŇ PD: DPS	ZAKÁZKA ČÍSLO: 2022313	

INVESTOR: MĚSTO TURNOV, ANTONÍNA DVOŘÁKA 335, 511 01 TURNOV

PROJEKTOVÁ ČÁST: D.1.1 ARCHITEKTONICKÉ A STAVEBNĚ TECHNICKÉ ŘEŠENÍ

ČÁST:	MĚŘÍTKO:	PARE ČÍSLO:
D.1.1.2	1:25	

VÝKRES: **ZÁMEČNICKÝ VÝROBEK - VJEZDOVÁ BRÁNA**

ČÍSLO VÝKRESU: **E.1.3**