



KUCHYŇSKÁ LINKA - MÍSTNOST Č. 2.02


PŮDORYS

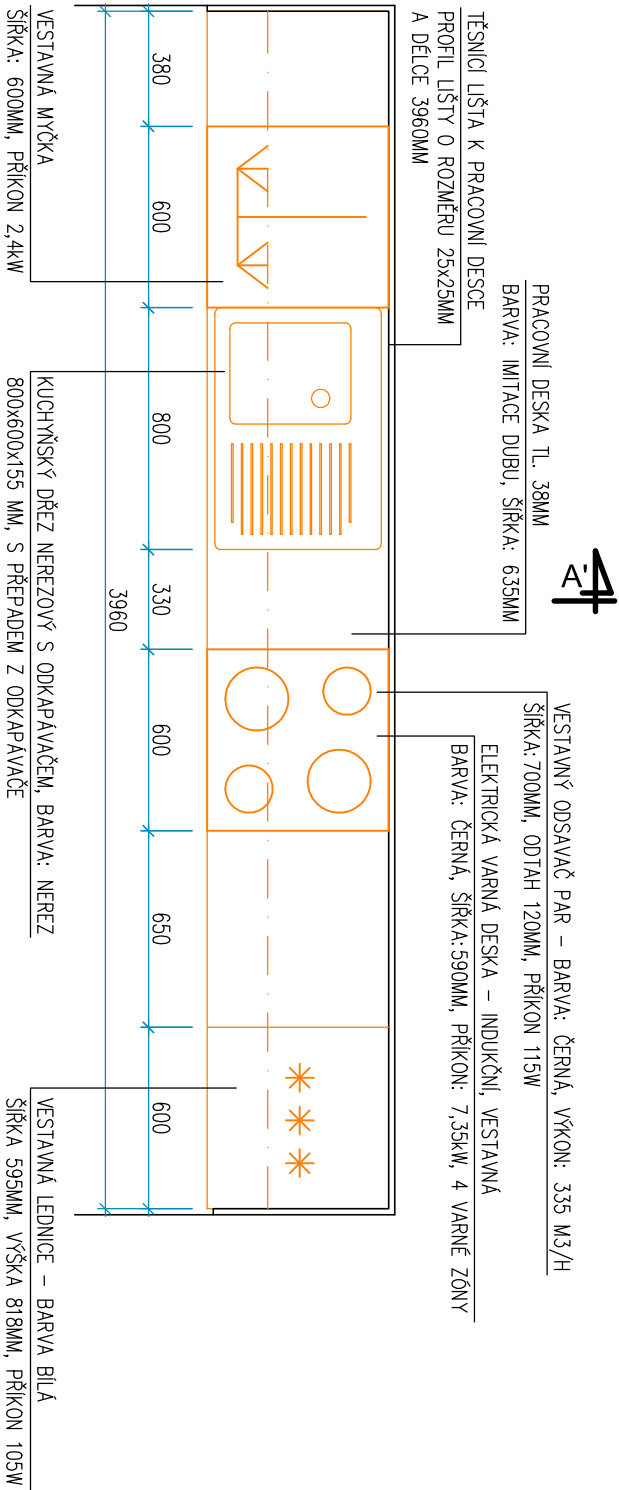

POHLED

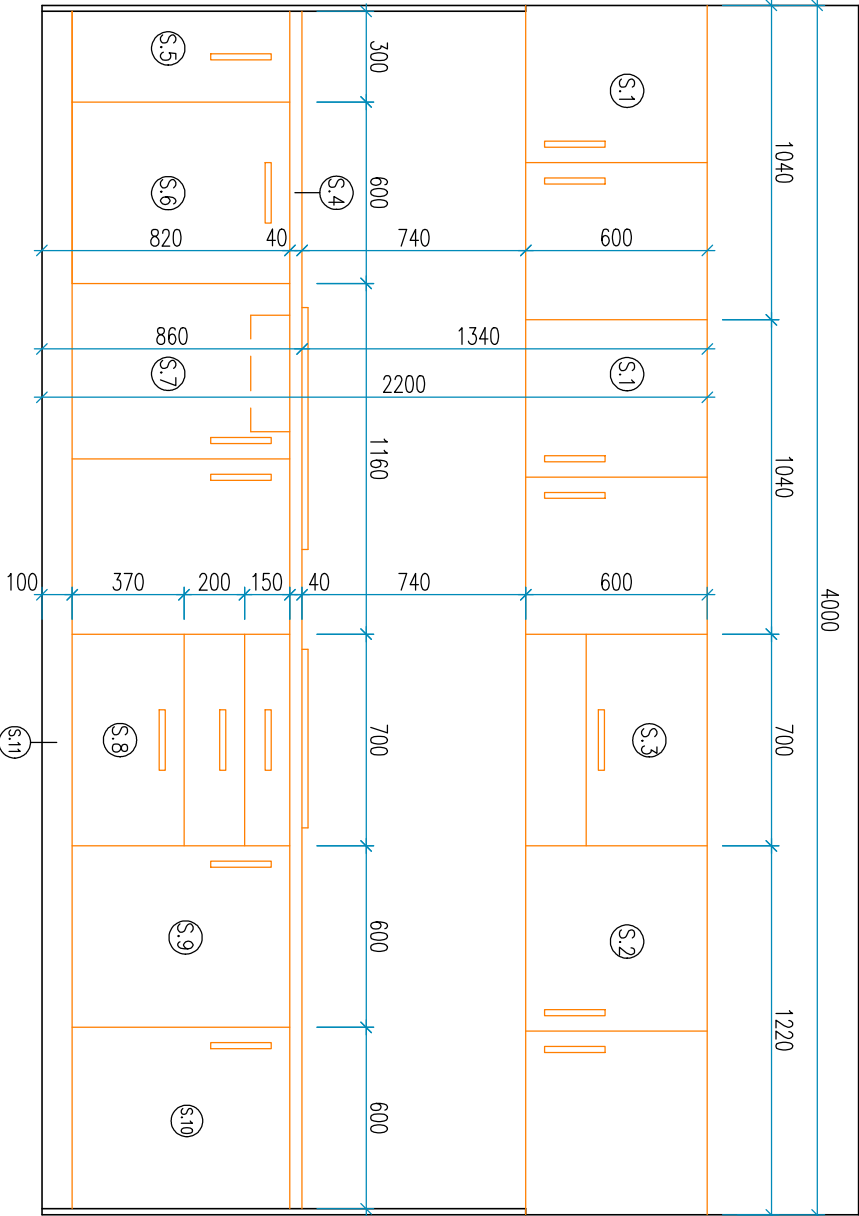

ŘEZ A-A'

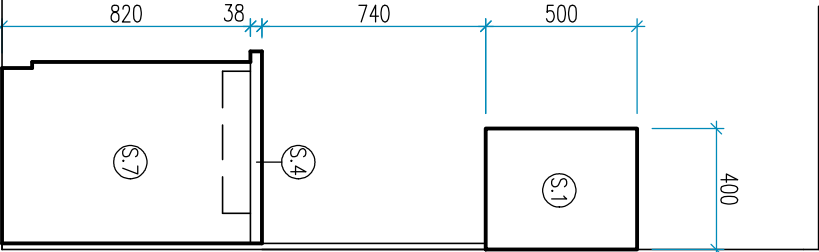

POZNÁMKA

- PRACOVNÍ DESKA DLE NORMY EN 312 – DŘEVOTŘÍSKOVÁ DESKA TYPU P2, OPATŘENA VYSOKOTLAKÝM LAMINÁTEM (DLE NORMY EN 438–4).
- PRACOVNÍ DESKA BUDE KOTVENÁ DO ZDI POMOCÍ 8KS ÚHELNÍKŮ 90° TYPU "L" O ROZMĚRECH 400x400x5MM. KAŽDÝ ÚHELNÍK BUDE KOTVENÝ DO ZDI POMOCÍ 8KS VRUTŮ A 8KS HMOŽDINEK VČETNĚ CHEMICKÉ KOTVY.
- ÚCHYTKY ZASUVKY A DVÍŘEK BUDOU NEREZOVÉ O DÉLCE 200MM.
- VRCHNÍ SKŘÍŇKY BUDOU ZAVĚŠENÉ NA POZINKOVANOU MONTÁŽNÍ LIŠTU URČENOU PRO UCHYCENÍ KUCHYŇSKÝCH SKŘÍŇEK O ROZMĚRECH 4000x42x20MM.
- VÝKRES NESLOUŽÍ JAKO VÝROBNÍ DOKUMENTACE. VÝROBNÍ DOKUMENTACE K DANÝM PRVKŮM PŘEDLOŽÍ DODAVATEL GP A INVESTOROVÍ K ODSOUHLASENÍ.
- PŘED VÝROBOU VEŠKERÝCH PRVKŮ BUDOU PŘEMĚŘENY JEJICH STAVEBNÍ ROZMĚRY (ŠÍŘKA, DÉLKA APOD.) NA STAVBĚ DLE SKUTEČNOSTI.
- PROVEDENÍ DLE VÝBĚRU INVESTORA, BARVA A ODSITN DLE VÝBĚRU INVESTORA.
- BAREVNOST FINÁLNÍCH POVrchOVÝCH ÚPRAV BUDE ODSOUHLASENA INVESTOREM A GP NA ZÁKLADĚ PŘEDLOŽENÝCH VZORKŮ.
- DODAVATEL ZAJISTÍ, ABY MEZI JEDNOTLIVÝMI MATERIÁLY NEDOCHÁZELO K CHEMICKÝM REAKCÍM, VEDOUCÍM K DEGRADACI MATERIÁLU NEBO JEHO POUŽITÍ ZABARVENÍ.
- VEŠKERÉ ROZPOŘY VÝKRESOVÉ DOKUMENTACE OPROTI SKUTEČNÉMU STAVU JE ZHOTOVITEL POVINNĚ KONZULTOVAT GP V DOSTATEČNĚM PŘEDSTIHU.
- DOKUMENTACE FUNKUJE JAKO CELEK, JEDNOTLIVÉ PRVKY APOD. MOHOU BÝT ZAKRESLENY NEBO POPISÁNY JEN V NĚKTERÉ ČÁSTI PROJEKTOVÉ DOKUMENTACE. VEŠKERÉ KONSTRUKCE, PRVKY A VÝROBKY BUDOU PROVEDENY A DODÁNY V SOULADU ČSN NEBO EN, DOPORUČENÍM VÝROBCE A PLATNÝMI PRAVNÍMI PŘEDPISY V ČR, POKUD NEJÍ PROJEKTEM NEBO NAVAZUJÍCÍMI VÝROBNÍMI POSTUPY STANOVEN POŽADAVEK VYŠŠÍ.

Tabulka označení		
OZNAČENÍ/KS	TYP VÝROBKU	SPECIFIKACE
S.1	2	HORNÍ SKŘÍŇKA 1040x600x400MM BARVA: BILÁ, VČETNĚ 2KS NEREZOVÝCH ÚCHYTEK
S.2	1	HORNÍ SKŘÍŇKA 1220x600x400MM BARVA: BILÁ, VČETNĚ 2KS NEREZOVÝCH ÚCHYTEK
S.3	1	HORNÍ SKŘÍŇKA 700x600x400MM S VESTAVNÝM ODSAVAČEM PAR – ŠÍŘKA: 700MM, ODTAH 120MM BARVA: BILÁ, VČETNĚ 1KS NEREZOVÉ ÚCHYTKY BARVA: ČERNÁ, VÝKON: 335 M3/H, PŘÍKON 115W
S.4	1	PRACOVNÍ DESKA 3960x635x38MM BARVA: IMITACE DUBU
S.5	1	DOLNÍ SKŘÍŇKA SE ZASUVKOU 300x820x600MM BARVA: BILÁ, VČETNĚ 1KS NEREZOVÉ ÚCHYTKY
S.6	1	VESTAVNÁ MYČKA – ŠÍŘKA: 600MM VČETNĚ DVÍŘEK BARVA: BILÁ, VČETNĚ 1KS NEREZOVÉ ÚCHYTKY
S.7	1	DOLNÍ SKŘÍŇKA POD DŘEZ 1160x820x600MM BARVA: BILÁ, VČETNĚ 2KS NEREZOVÝCH ÚCHYTEK
S.8	1	DOLNÍ SKŘÍŇKA POD VARNOU DESKU SE TŘEMI ZASUVKAMI 700x820x600MM BARVA: BILÁ, VČETNĚ 3KS NEREZOVÝCH ÚCHYTEK
S.9	1	DOLNÍ SKŘÍŇKA 600x820x600MM BARVA: BILÁ, VČETNĚ 1KS NEREZOVÉ ÚCHYTKY
S.10	1	VESTAVNÁ LEDNICE – ŠÍŘKA 595MM, VÝŠKA 818MM VČETNĚ DVÍŘEK BARVA: BILÁ, PŘÍKON 105W BARVA: BILÁ, VČETNĚ 1KS NEREZOVÉ ÚCHYTKY
S.11	1	SKL ČELNÍ – DL. 3960 MM, VÝŠKA 100 MM BARVA: BILÁ

STAVBA: <b>POŽÁRNÍ ZBRONJICE PRO JEDNOTKU SBORU DOBROVOLNÝCH HASIČŮ TURNOV - TURNOV, VESECKO SO.01 - HASIČSKÁ ZBRONJICE</b>	GENERALNÍ PROJEKTANT: <div>Jan Hošek Mikulášovice 795 407 79 +420 732 437 160 hosek@pk-hosek.cz</div>		
	ZODP. PROJEKTANT: JAN HOŠEK	VYPRACOVAL: TOMÁŠ BERNATÍK	AUTORIZACE:
	INVESTOR: MĚSTO TURNOV ANTONÍNNA DVOŘÁKA 335 511 01 TURNOV	FORMAT: 2xA4	DATUM: 06/2025
	PROJEKTOVÁ ČÁST: D.1.1 ARCHITEKTONICKÉ A STAVEBNĚ TECHNICKÉ ŘEŠENÍ	STUPEŇ PD: DPS	ZAKÁZKA ČÍSLO: 2022313
VÝKRES: <b>TRUHLÁŘSKÝ VÝROBEK - KUCHYŇSKÁ LINKA M.Č. 2.02</b>		ČÁST: <b>D.1.1.2</b>	MĚŘITKO: <b>1:25</b>
		ČÍSLO VÝKRESU: <b>E.5.2</b>	PÁŘE ČÍSLO: