


POHLED SEVEROVÝCHODNÍ

POHLED JIHOVÝCHODNÍ


POHLED JIHOZÁPADNÍ

POHLED SEVEROZÁPADNÍ

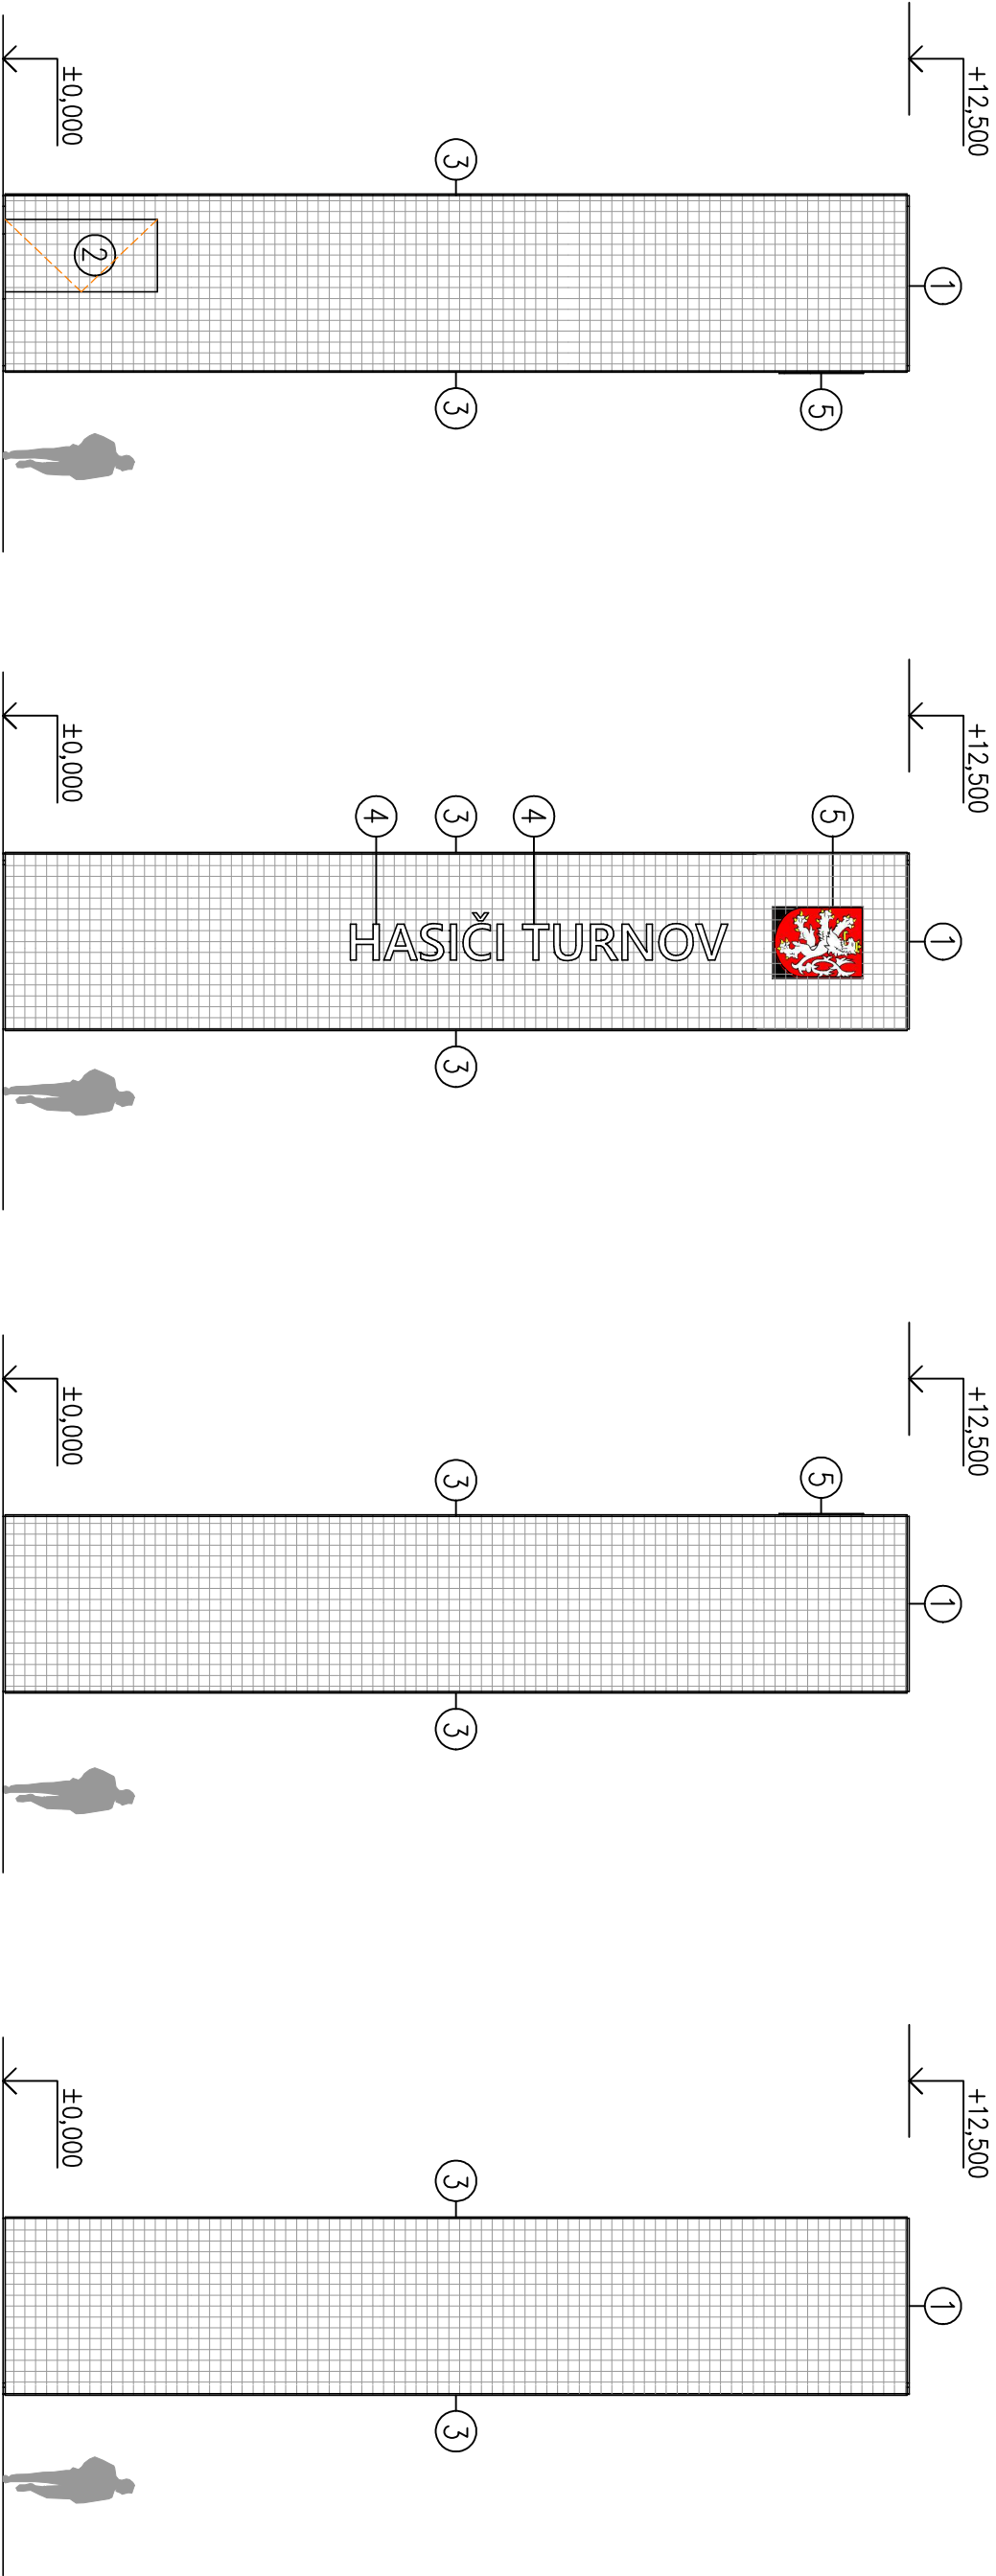

LEGENDA POPISŮ

- 1 - KONSTRUKCE ZASTŘEŠENÍ HASIČSKÉ VĚŽE – NOSNÁ OCELOVÁ KONSTRUKCE STŘECHY HASIČSKÉ VĚŽE
 - FINÁLNÍ PVRCHOVÁ ÚPRAVA ŽÁROVÉ ZINKOVÁNÍ, VČETNĚ SKLADBY STŘEŠNÍ KONSTRUKCE
- 2 - VSTUPNÍ DVEŘE DO HASIČSKÉ VĚŽE – ROZMĚR 1000x2100 MM, NOSNÁ OCELOVÁ KONSTRUKCE VČETNĚ OPLAŠTĚNÍ POMOCÍ TABULÍ Z PEFOROVANÉHO PLECHU TAHOKOVU – FINÁLNÍ PVRCHOVÁ ÚPRAVA ŽÁROVÉ ZINKOVÁNÍ
- 3 - NOSNÁ OCELOVÁ KONSTRUKCE HASIČSKÉ VĚŽE VČETNĚ OPLAŠTĚNÍ POMOCÍ TABULÍ Z PEFOROVANÉHO PLECHU
 - TAHOKOVU – FINÁLNÍ PVRCHOVÁ ÚPRAVA ŽÁROVÉ ZINKOVÁNÍ
- 4 - OCELOVÁ KONSTRUKCE NÁPISU "HASIČÍ TURNOV" – PVRCHOVÁ ÚPRAVA ŽÁROVÉ ZINKOVÁNÍ
 - FINÁLNÍ PVRCHOVÁ ÚPRAVA PRAŠKOVÁ BARVA RAL 3000
- 5 - OCELOVÁ KONSTRUKCE ZNAKU MĚSTA TURNOV – PVRCHOVÁ ÚPRAVA ŽÁROVÉ ZINKOVÁNÍ
 - FINÁLNÍ PVRCHOVÁ ÚPRAVA PRAŠKOVÁ DLE BAREV MĚSTA TURNOVA
- 6 - NOSNÁ OCELOVÁ KONSTRUKCE HASIČSKÉ VĚŽE – PVRCHOVÁ ÚPRAVA ŽÁROVÉ ZINKOVÁNÍ

STAVBA: POŽÁRNÍ ZBRONJICE PRO JEDNOTKU SBORU DOBROVOLNÝCH HASIČŮ TURNOV - TURNOV, VESECKO SO.02 - HASIČSKÁ VĚŽ			GENERÁLNÍ PROJEKTANT: <div></div> <div>Jan Hošek Mikulášovice 795 407 79 +420 732 437 160 hosek@pk-hosek.cz</div>		
MÍSTO: P.P.Č. 708/12, K.Ú. DALMĚŘICE	ZODP. PROJEKTANT: JAN HOŠEK	VYPRACOVAL: TOMAŠ BERNATÍK	AUTORIZACE:		
INVESTOR: MĚSTO TURNOV ANTONÍNIA DVOŘÁKA 335 511 01 TURNOV	FORMÁT: 2xA4	DATUM: 06./2025			
	STUPEŇ PD: DPS	ZAKÁZKA ČÍSLO: 2022313			
PROJEKTOVÁ ČÁST: D.1.1 ARCHITEKTONICKÉ A STAVEBNĚ TECHNICKÉ ŘEŠENÍ	ČÁST: D.1.1.2	MĚŘÍTKO: 1:50	PARÉ ČÍSLO:		
VÝKRES: POHLEDY		ČÍSLO VÝKRESU: D.1.1			