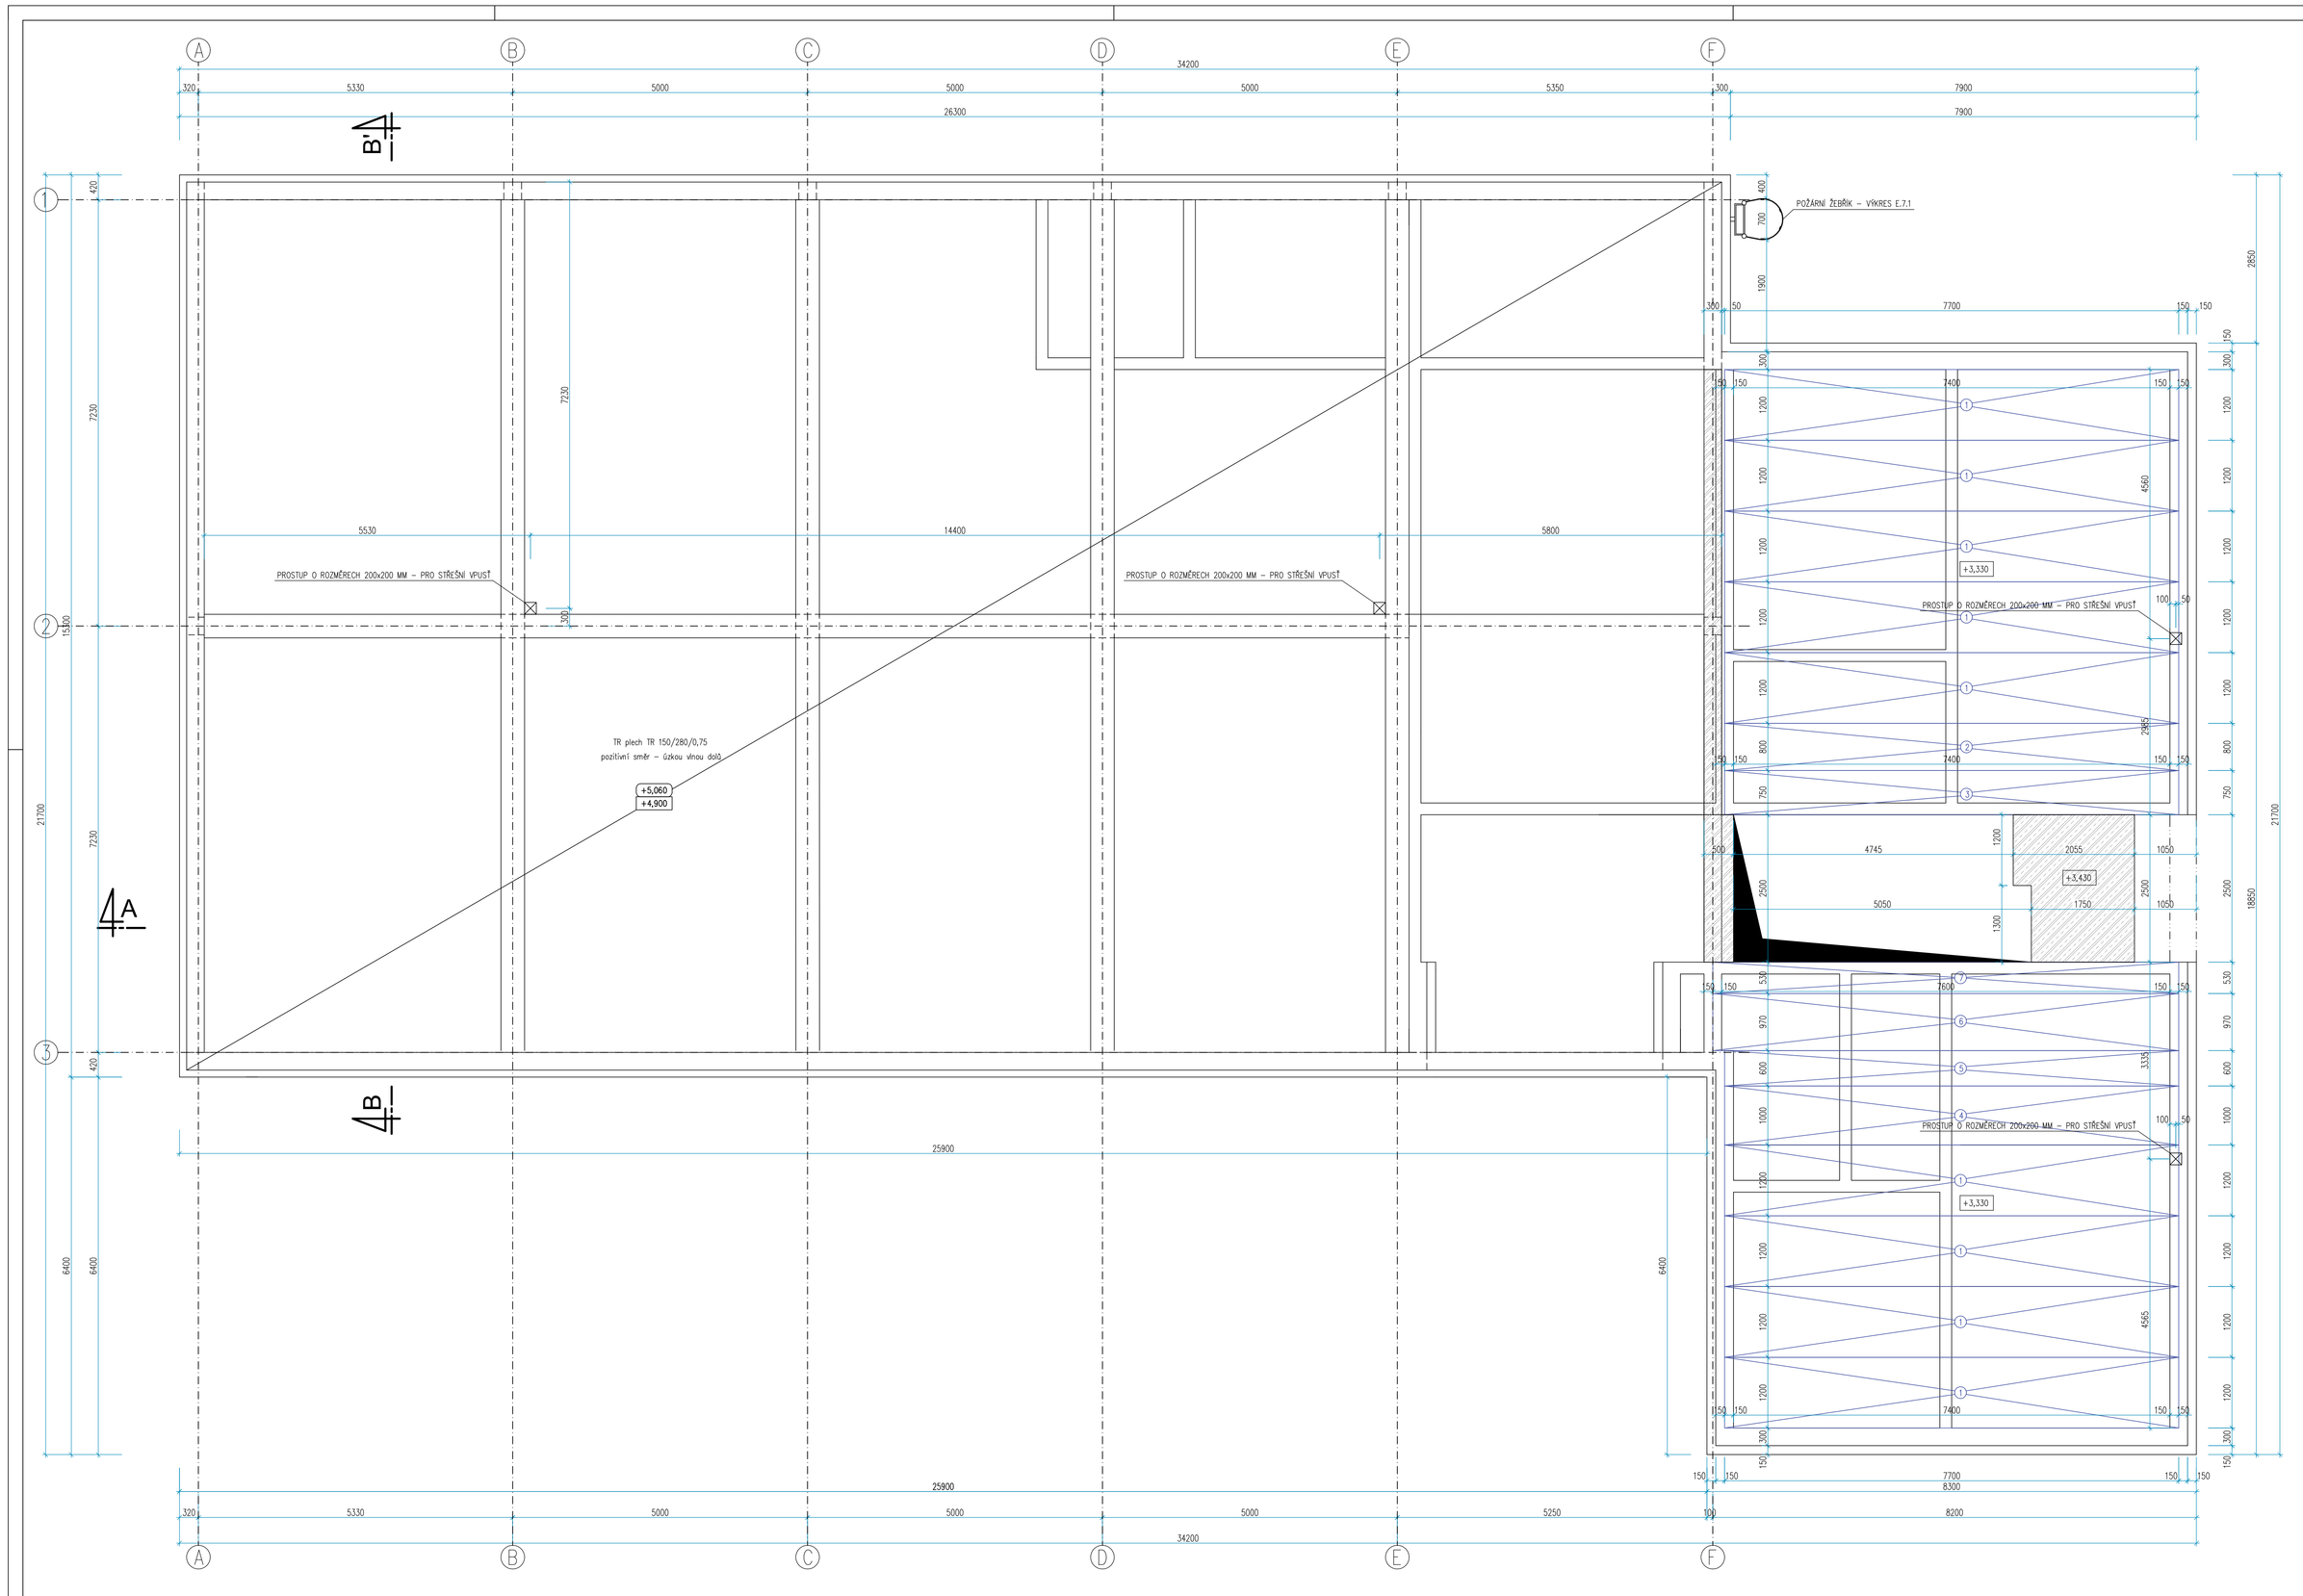

LEGENDA SKLADEB

– JEDNOTLIVÉ SKLADBY KONSTRUKCÍ JSOU UVEDENY VE VÝKRESE – E.1.1 – LEGENDA SKLADEB

LEGENDA MATERIÁLŮ

– ŽELEZOBETONOVÁ KONSTRUKCE – DOBETONÁVKA
VIZ STAVEBNĚKONSTRUKČNÍ ŘEŠENÍ

LEGENDA STROPNÍCH PANELŮ

1 – PŘEDPJATÝ STROPNÍ PANEL – 1200x7700x250 – 9 KS
2 – PŘEDPJATÝ STROPNÍ PANEL – 800x7700x250 – 1 KS
3 – PŘEDPJATÝ STROPNÍ PANEL – 750x7700x250 – 1 KS
4 – PŘEDPJATÝ STROPNÍ PANEL – 1000x7700x250 – 1 KS
5 – PŘEDPJATÝ STROPNÍ PANEL – 600x7700x250 – 1 KS
6 – PŘEDPJATÝ STROPNÍ PANEL – 970x7900x250 – 1 KS
7 – PŘEDPJATÝ STROPNÍ PANEL – 530x7900x250 – 1 KS

POZNÁMKY

– MINIMÁLNÍ ULOŽENÍ PANELU NA PODPORÁCH NESMÍ BÝT MENŠÍ NEŽ 150MM PŘI PŘÍHYBU DO L/100.
– PANELY JE NUTNO ULOŽIT NA VODOROVNOU PLOCHU, V PŘÍPADĚ NEROVNOSTI JE TŘEBA PODKLAD PŘED POLOŽENÍM PANELU VYROVNAT.
– PANELY SE UKLÁDAJÍ DO VRSTVY JEMNÉHO BETONU MINIMÁLNÍ TLOUŠŤKY 10MM NEBO NA NEJMENŠÍ 5 MM SILNÝ NEOPRENOVÝ PÁS.
– PŘI PROVÁDĚNÍ JAKÝCHKOLIV OTVORŮ NEBO OPRAVĚ ŠKODY PANELŮ NA STAVBĚ MUSÍ BÝT
POUŽITO POUZE VRTÁNÍ O ŘEZÁNÍ POMOCI DIAMANTOVÝCH NÁSTROJŮ.
– OTVORY V PANELECH MUSÍ BÝT PROVÁDĚNY DLE ZÁSAD (MANUÁLU) VÝROBCE PANELŮ.
– OTVORY, KTERÉ SNIŽUJÍ ÚNOSNOST DÍLCE O VÍCE NEŽ 5% VYŽADUJÍ STATICKÉ POSOUZENÍ.
– MONTÁŽ A PŘESUN PANELŮ MUSÍ BÝT PROVEDENA DLE ZÁSAD A MANUÁLU VÝROBCE PANELŮ.
– PŘED VÝROBOU MUSÍ BÝT PROVEDENA VÝROBNÍ DOKUMENTACE DLE VYBRANÉHO VÝROBCE PANELŮ.
– HLAVNÍ NOSNÉ PRVKY BUDOU POSOUZENY A ZAPRACOVÁNY DO VÝROBNÍ DOKUMENTACE.
– VÝKRESY NESLOUŽÍ JAKO VÝROBNÍ DOKUMENTACE. VÝROBNÍ DOKUMENTACE K DANÝM PRVKŮM, OTVORŮM VÝPLNÍ,
ZÁMEČNICKÝM PRVKŮM atd. PŘEDLOŽÍ DODAVATEL GP A INVESTOROVI K ODSOUHLASENÍ.
– DODAVATEL JE POVINEN PŘED OBJEDNÁNÍM DANÝCH PRVKŮ, OTVOROVÝCH VÝPLNÍ, ZÁMEČNICKÝM PRVKŮM atd. OVĚŘIT ROZMĚRY OTVORŮ NA STAVBĚ.
– POZICE A STAV NOSNÝCH KONSTRUKCÍ SKRYTÝCH ZA STÁVAJÍCÍMI OBKLADY, KONSTRUKCEMI A OMÍTKAMI MUSÍ BÝT OVĚŘENY BĚHEM PROVÁDĚNÍ STAVBY.
– DODAVATEL ZAJISTÍ, ABY MEZI JEDNOTLIVÝMI MATERIÁLY NEDOCHÁZELO K CHEMICKÝM REAKCÍM, VEDOUCÍM K DEGRADACI MATERIÁLU
NEBO JEHO POVRCHOVÉMU ZABARVENÍ.
– VEŠKERÉ ROZPORY VÝKRESOVÉ DOKUMENTACE OPROTI SKUTEČNÉMU STAVU JE ZHOTOVITEL POVINEN KONZULTOVAT GP V DOSTATEČNÉM PŘEDSTIHU.
– VEŠKERÉ NAVRŽENÉ PRVKY PODLEHAJÍ PŘÍSLUŠNÉMU STATICKÉMU POSOUZENÍ PŘED VÝROBOU DANÝCH PRVKŮ MUSÍ BÝT ZPRACOVÁN STATICKÝ VÝPOČET!
– DOKUMENTACE FUNGUJE JAKO CELEK, JEDNOTLIVÉ PRVKY APOD. MOHOU BÝT ZAKRESLENY NEBO POPSÁNY JEN V NĚKTERÉ ČÁSTI PROJEKTOVÉ DOKUMENTACE.
VEŠKERÉ KONSTRUKCE, PRVKY A VÝROBKY BUDOU PROVEDENY A DODÁNY V SOULADU ČSN NEBO EN, DOPORUČENÍM VÝROBCE A PLATNÝM PRÁVNÍM PŘEDPISY V ČR, POKUD NENÍ PROJEKTEM NEBO NAVAZUJÍCÍMI VÝROBNÍMI POSTUPY STANOVEN POŽADAVEK VYŠŠÍ.

STAVBA: **POŽÁRNÍ ZBROJNICE PRO JEDNOTKU SBORU DOBROVOLNÝCH HASIČŮ TURNOV - TURNOV, VESECKO SO.01 - HASIČSKÁ ZBROJNICE**	GENERÁLNÍ PROJEKTANT: PK HOŠEK	Jan Hošek, Mikulášovice 795, 407 79, +420 732 437 160, hosek@pk-hosek.cz
MÍSTO: P.P.Č. 708/12, K.Ú. DALMĚŘICE	ODPP. PROJEKTANT: JAN HOŠEK	VYPRACOVAL: TOMÁŠ BERNATÍK
INVESTOR: MĚSTO TURNOV, ANTONÍNA DVOŘÁKA 335, 511 01 TURNOV	FORMÁT: 10xA4	DATUM: 06/2025
	STUPEŇ PD: DPS	ZAKÁZKA ČÍSLO: 2022313
PROJEKTOVÁ ČÁST: D.1.1 ARCHITEKTONICKÉ A STAVEBNĚ TECHNICKÉ ŘEŠENÍ	ČÁST: **D.1.1.2**	MĚŘÍTKO: **1:50**
VÝKRES: **PŮDORYS STROPU NAD 1.NP**	ČÍSLO VÝKRESU: **B.1.3**	

AUTORIZACE:

PARÉ ČÍSLO: