


KRUHOVÁ KŘÍŽOVATKA TURNOV - DETAILY TRVALKOVÝCH ZÁHONŮ

	Rostlinný materiál - trvalkové záhony A. + B. - trvalky a cibuloviny	Záhon A./kusy	Záhon B./kusy
26.	Miscanthus 'Ferner Osten', kontejner 12 cm	40	90
27. □	Vernonia cinria 'Betty Blindeman', kontejner 12 cm	12	28
28. Δ	Vernonia noveboracensis, kontejner 12 cm	12	28
29. o	Boltonia asteroides, kontejner 12 cm	12	28
30.	Aster laterifolius 'Chloe', kontejner 9 cm	12	28
31.	Aster tongolensis, kontejner 9 cm	12	28
32.	Aster turbinellus, kontejner 9 cm	8	22
33.	Echancea sinuata, kontejner 9 cm	8	22
34.	Echinacea pallida 'Hula Dancer', kontejner 9 cm	8	22
35.	Geranium sanguineum, kontejner 9 cm	8	22
36.	Hemerocallis 'Corky', kontejner 9 cm	15	35
37.	Hemerocallis flava, kontejner 9 cm	15	35
38.	Kalimeris incisa 'Blue Star', kontejner 9 cm	15	35
39.	Panicum virgatum 'Heiliger Hain', kontejner 9 cm	25	55
40.	Papaver orientale 'Perry's White', kontejner 9 cm	5	15
41.	Penisetum alopecuroides 'Hameln', kontejner 9 cm	25	55
42.	Stachys byzantina 'Cotton Ball', kontejner 9 cm	5	15
	Allium atropurpureum (výsadba do hnízd po 3 kusech)	12	28
	Allium giganteum (výsadba do hnízd po 3 kusech)	12	28
	Allium sphaerocephalon (výsadba do hnízd po 3 kusech)	12	28
	Allium 'Mont Blanc' (výsadba do hnízd po 3 kusech)	12	28
	Allium christophii (výsadba do hnízd po 3 kusech)	12	28

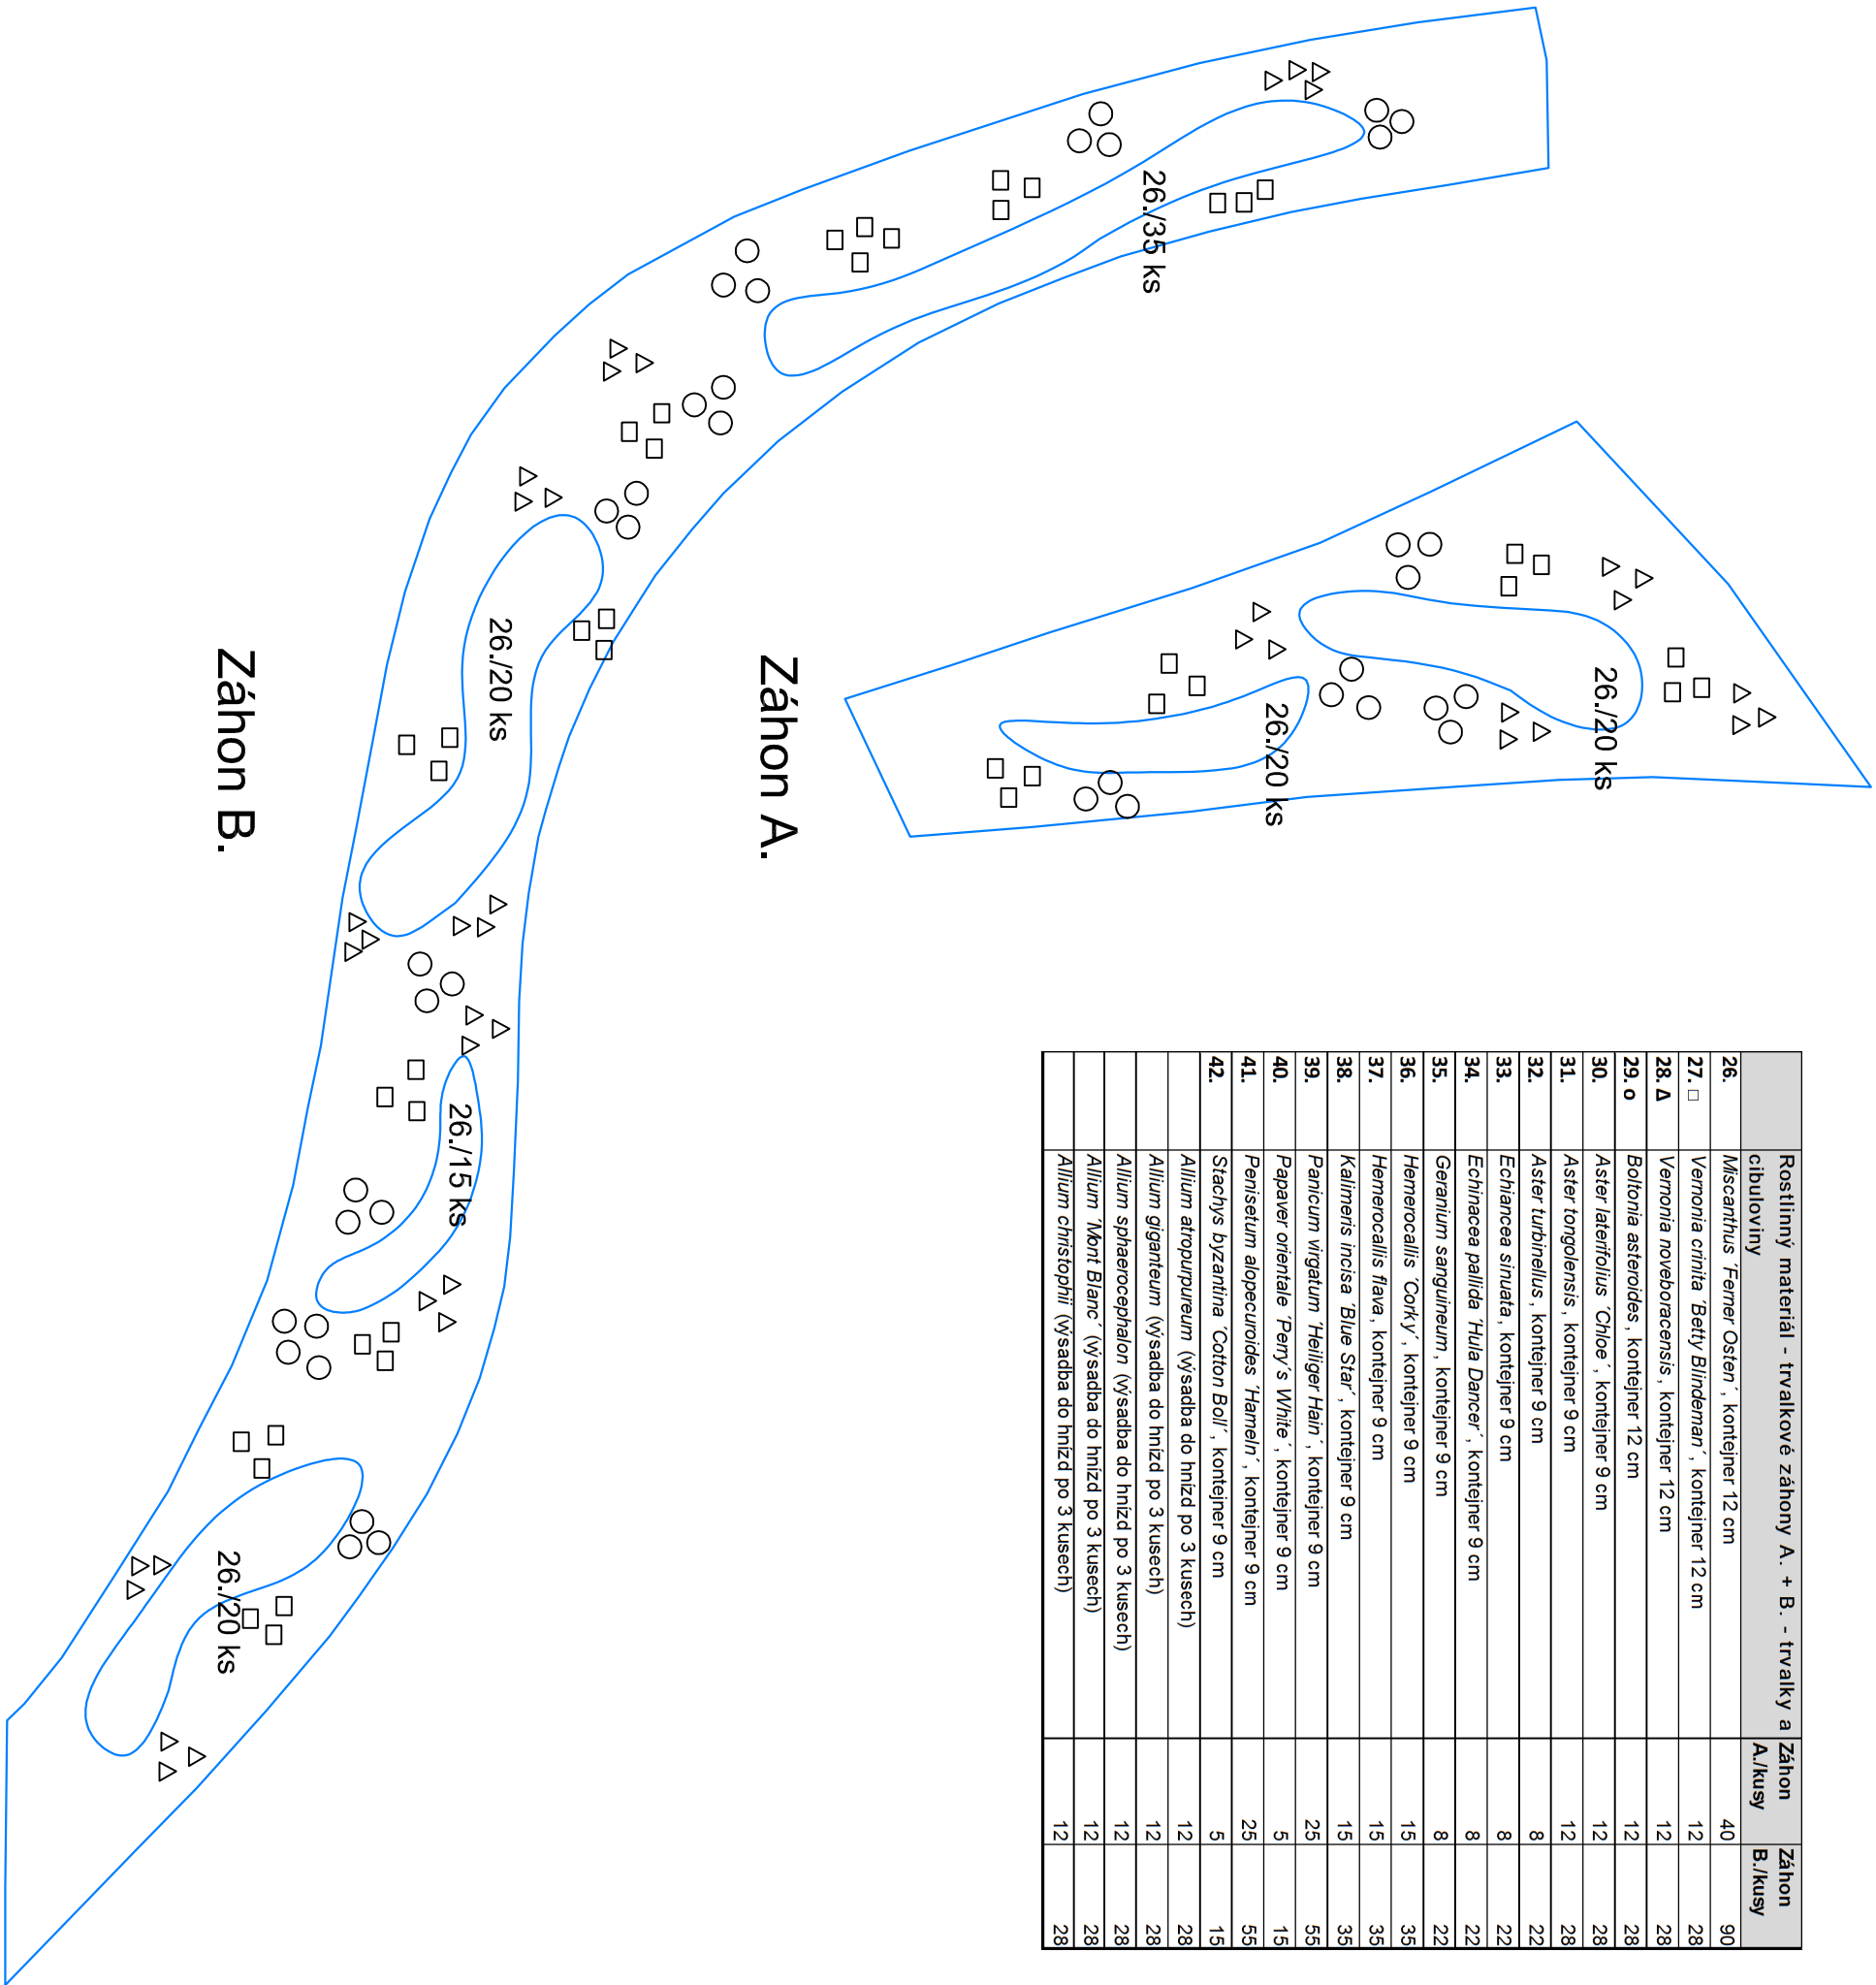

INVESTOR (OBJEDNATEL)

Město Turnov
odbor životního prostředí
Antonína Dvořáka 335
511 22 Turnov

ZHOTOVITEL

Ing. Josef Souček
Vlkonice 46, 257 56 Neveklov
tel. : +420 736 647 116
IČ: 701 38 397
DIČ: CZ7512250174
Email: parky.zahrady@seznam.cz

NAZEV

Revířalnice zeleně kolem kruhové
křížovanky ulic Nádražní, Bezručova
a Palackého, Turnov

LOKALITA

kruhová křížovanka ulic Nádražní,
Bezručova a Palackého, Turnov

DOKUMENTACE

Detaily trvalkových záhonů
- mapový podklad

ZPRACOVAL, KONTROLOVAL

ing. Josef Souček

KRESLIL

ing. Martina Součková

ČÍSLO DOKUMENTACE

PR 03

ČÍSLO PARÉ

1 : 100

MĚŘÍTKO

16.01.2017

DATUM

PODPIS