


ZPŘÍSTUPNĚNÍ VĚŽE  
HISTORICKÉ RADNICE TURNOV  
D.1.1. ARCHITEKTONICKO STAVEBNÍ ŘEŠENÍ  
PŮDORYS 4.NP

PŮDORYS 4.NP - BOURANÉ PRVKY

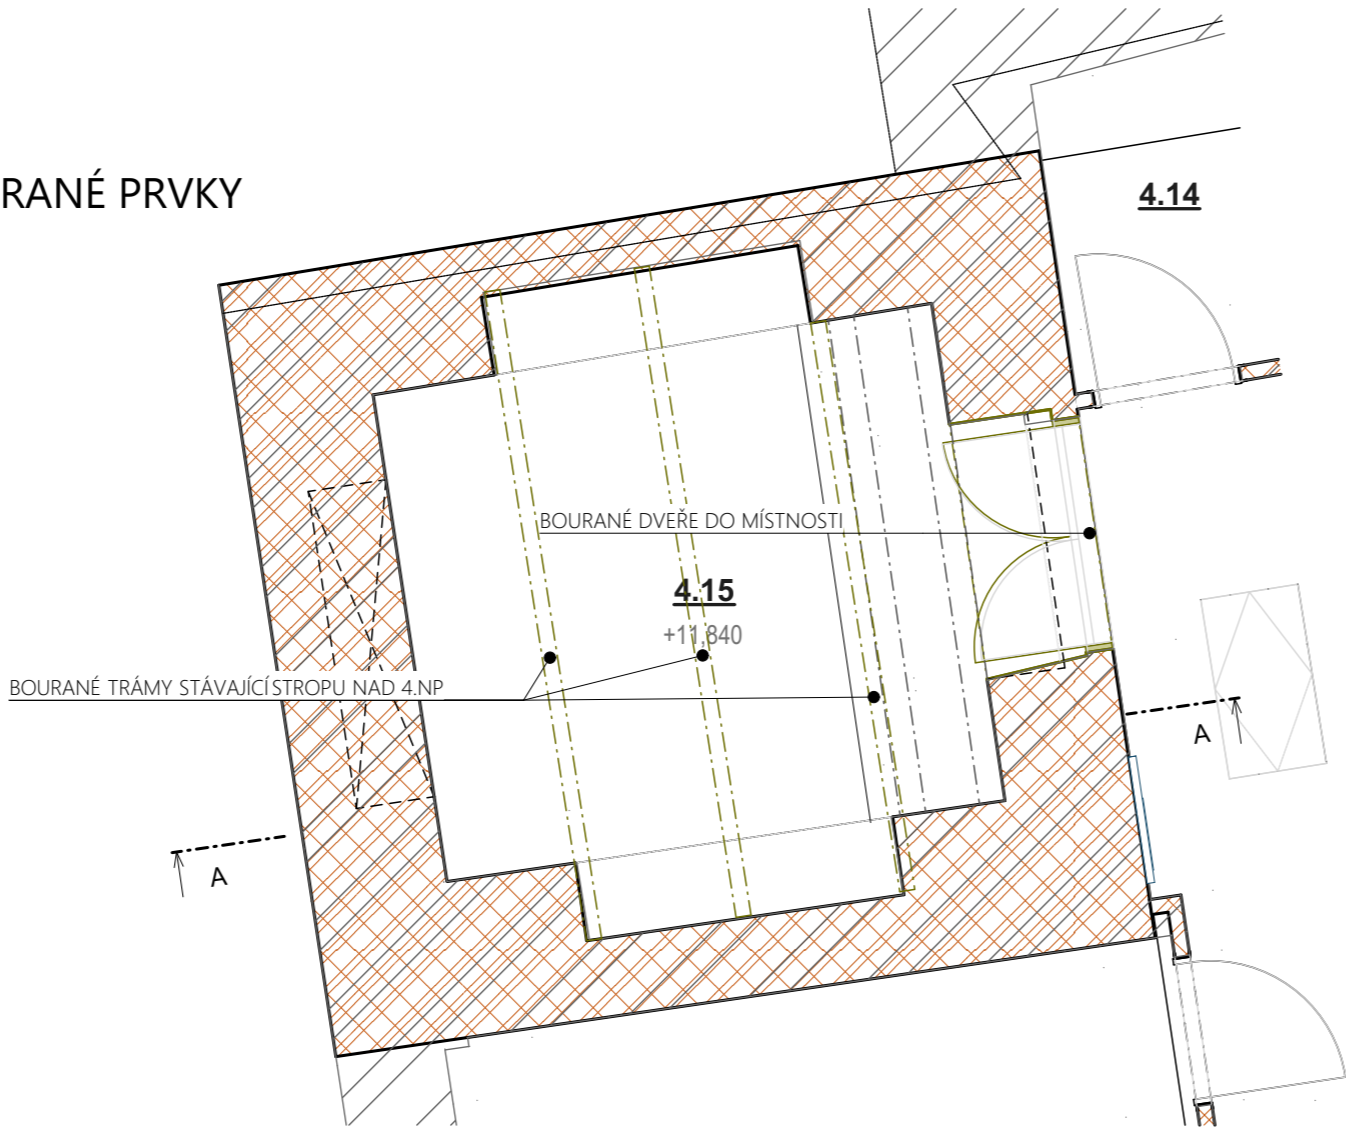

PŮDORYS 4.NP - NOVÉ PRVKY


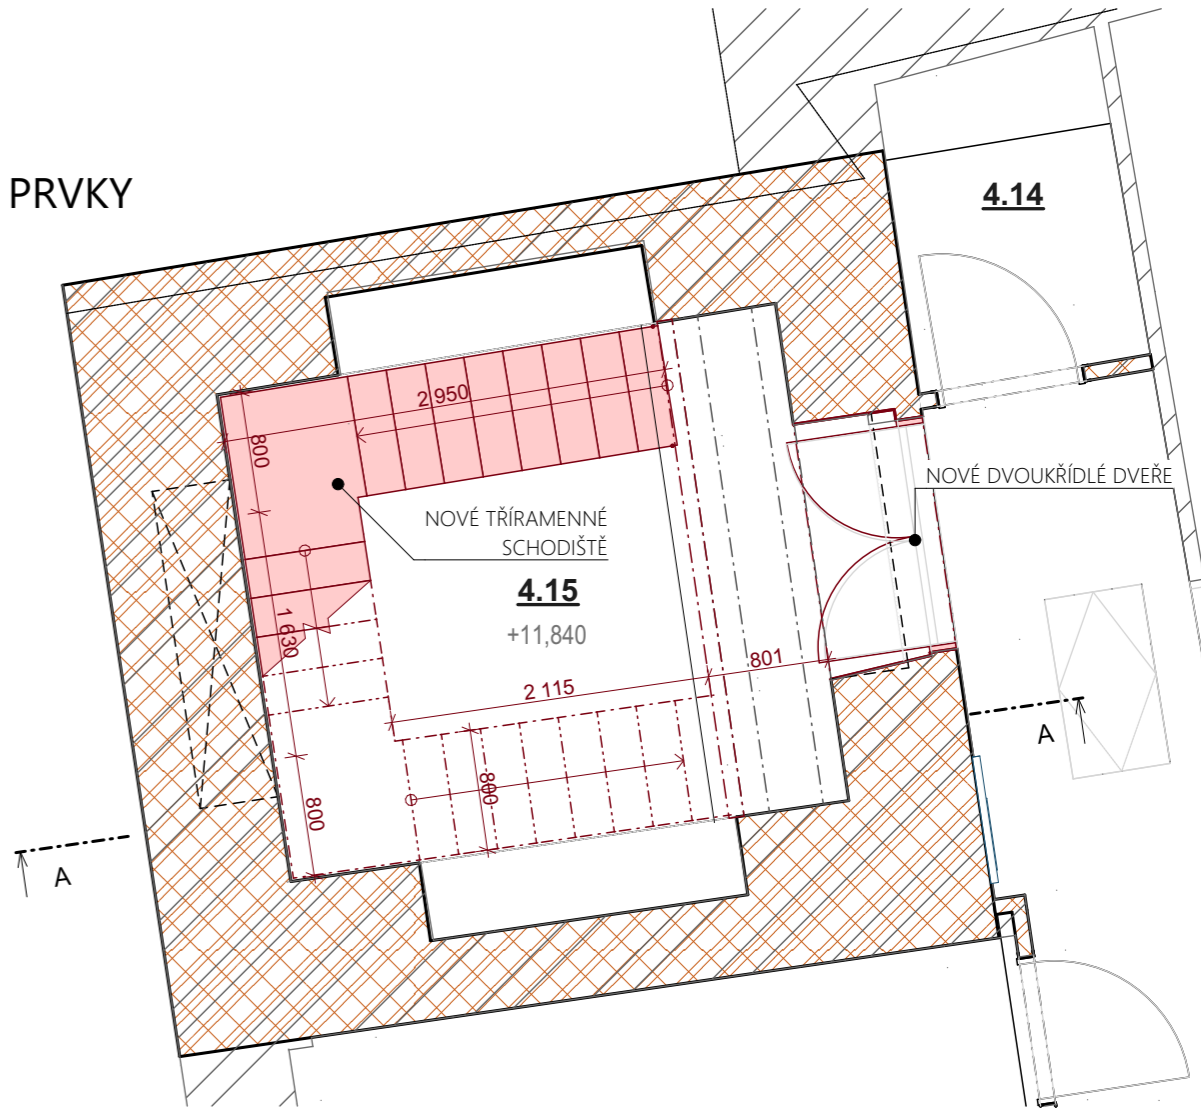



SCHÉMA UMÍSTĚNÍ ŘEŠENÉHO PROSTORU

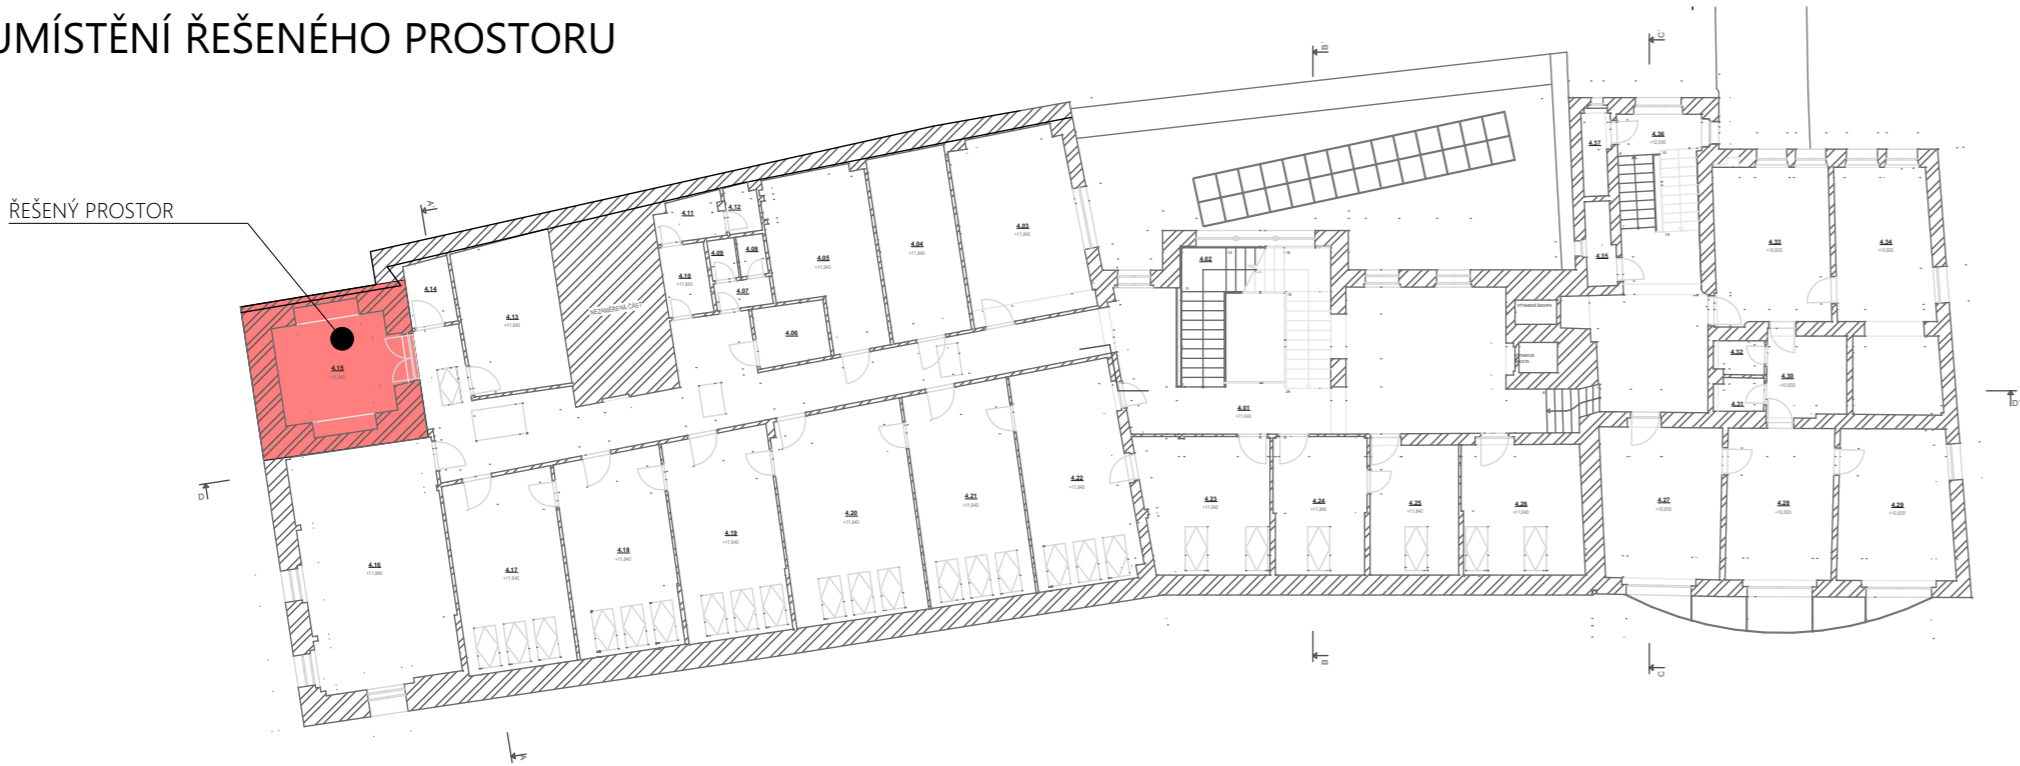

zodpovědný projektant	hlavní inženýr projektu  Ing. arch. Petr Müller petr.muller@profesprojekt.cz 481 319 835	vypracoval  Ing. arch. Petr Müller	 <b>PROFES PROJEKT spol. s r.o.</b> projektová a inženýrská činnost Vejřichova 272, 511 01 Turnov www.profesprojekt.cz
		kontroloval	

objednatel	Město Turnov, Antonína Dvořáka 335. 511 01 Turnov	místo	Turnov	datum	08.2024
akce	ZPŘÍSTUPNĚNÍ VĚŽE HISTORICKÉ RADNICE TURNOV D.1.1. ARCHITEKTONICKO STAVEBNÍ ŘEŠENÍ	stupeň	DPS	paré č.	
		číslo zakázky	24043		
		měřítko	1:50		
příloha	PŮDORYS 4.NP	číslo	D.1.1.2.1		