


Mapa

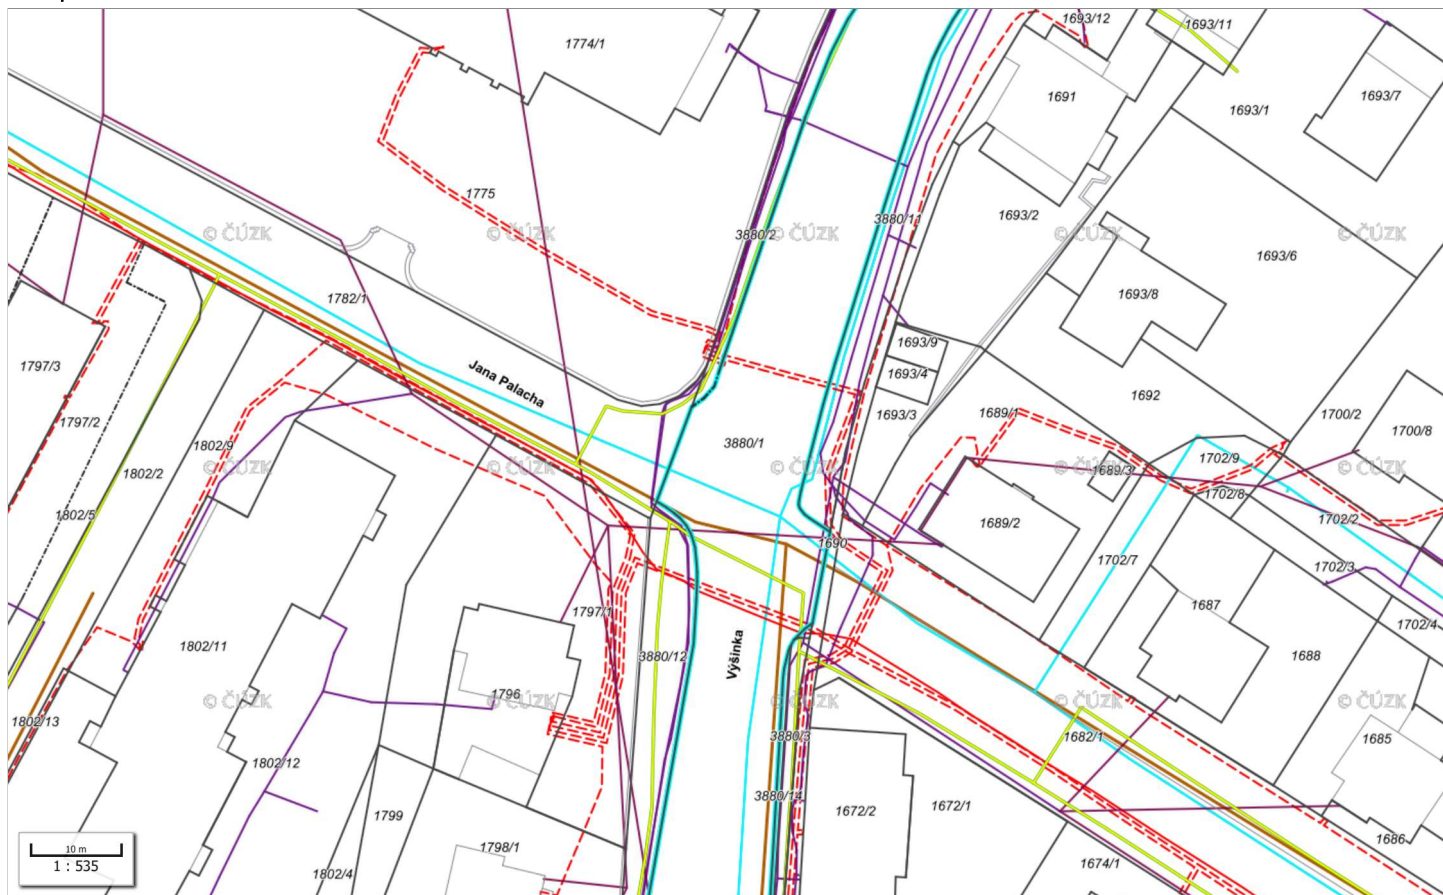

Obce



Parcely (DKM, KMD + ÚKM)



- hranice parcely



- hranice parcely převzatá z dřívější pozemkové evidence



- hranice parcely sporná



- hranice parcely shora neviditelná, pohyblivá nebo podzemní



- vnitřní kresba



- správná hranice



- hranice parcel ZE



- el. vedení



- železnice



- lanová dráha

046 Chráněné ložiskové území



Chráněné ložiskové území



Technologický objekt zásobování plynem

Technologický objekt zásobování plynem



Technologický objekt zásobování plynem (horizontální anoda)

Plynovod



Plynovod - STL



Plynovod - VTL

Technologický objekt zásobování teplem



Technologický objekt zásobování teplem

Teplovod



Teplovod

Ochranné pásmo objektu



Ochranné pásmo technologického objektu zásobování teplem

Komunikační zařízení



Komunikační zařízení

Komunikační vedení



Podzemní telekomunikační kabel

Trafostanice (záměr)



Trafostanice (záměr)

Trafostanice (stav)



Trafostanice (stav)

ČEPS - stožáry



ČEPS - stožáry

Elektrické vedení (záměr)



Elektrické vedení (záměr)

Elektrické vedení (stav)



NN do 1kV



VN do 35kV



VVN do 110kV



VVN do 220kV



VVN do 800kV



Hodnota nepředána

Technologický objekt zásobování vodou



Technologický objekt zásobování vodou

Vodní nádrže



Vodní nádrže

Přírodní zdroje vody



Přírodní zdroje vody

Výtokové stojany - čerpací stanoviště



Výtokové stojany

Požární hydranty



Nadzemní



Podzemní

Vodovodní síť - návrh



Vodovodní síť - návrh

Vodovodní síť - stav



Vodovodní síť - stav

Technologický objekt odvádění a čištění odpadních vod - návrh



Technologický objekt odvádění a čištění odpadních vod - návrh

Technologický objekt odvádění a čištění odpadních vod - stav



Technologický objekt odvádění a čištění odpadních vod - stav

Kanalizace - NÁVRH



Kanalizační síť - Návrh

Kanalizace - STAV



Kanalizační síť - Stav