


Rozsah: km 0,00000 - km 0,05591

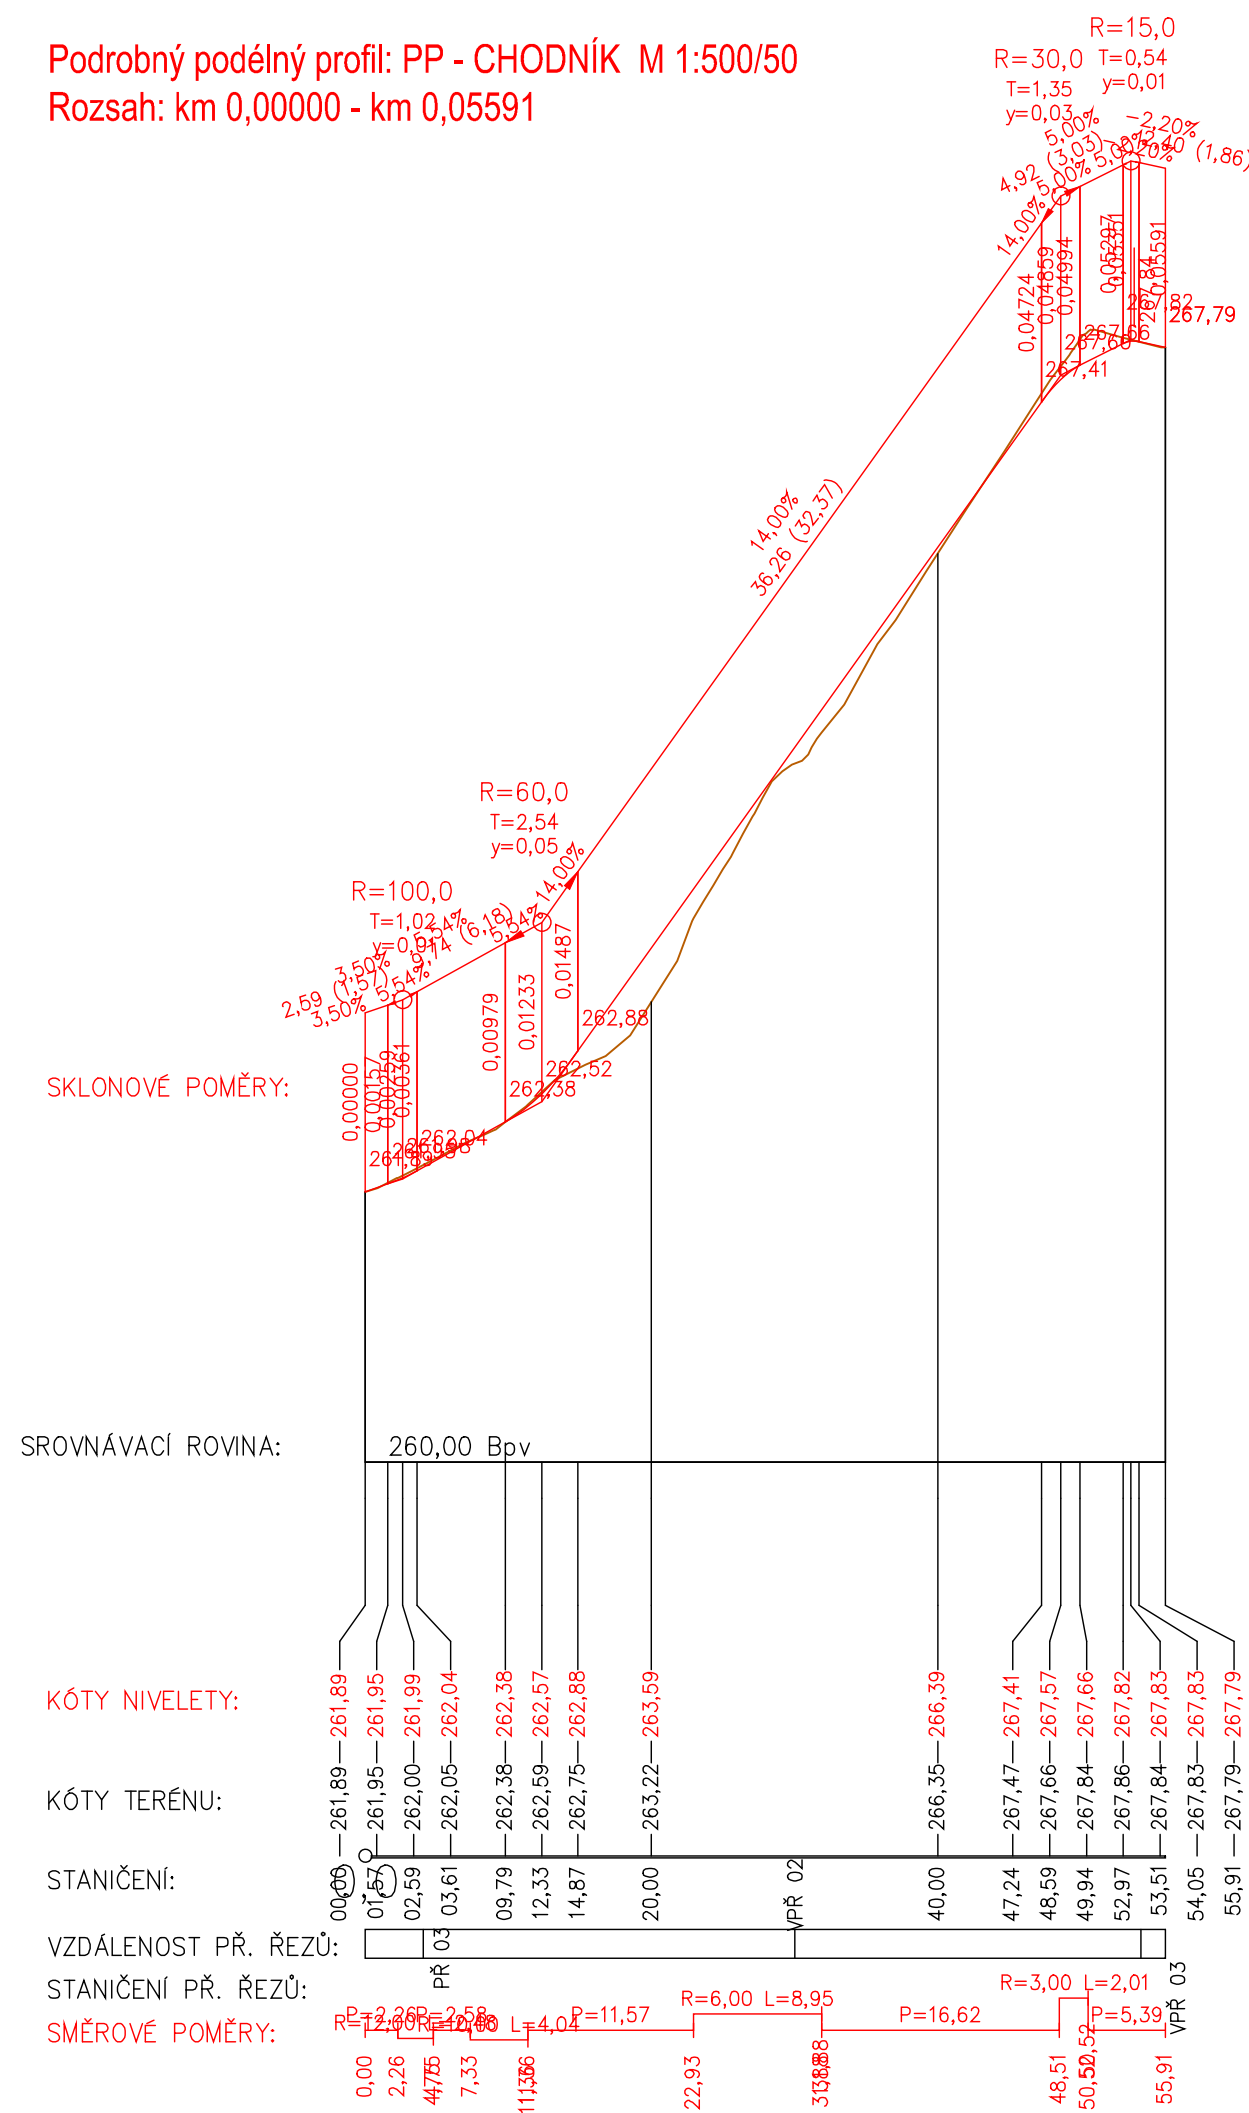


Podrobný podélný profil: PP KOMUNIKACE M 1:500/50

Rozsah: km 0,00195 - km 0,07268

KRAJ:
KATASTRÁLNÍ ÚZEMÍ:
PARCELY:
DRUH POZEMKŮ:



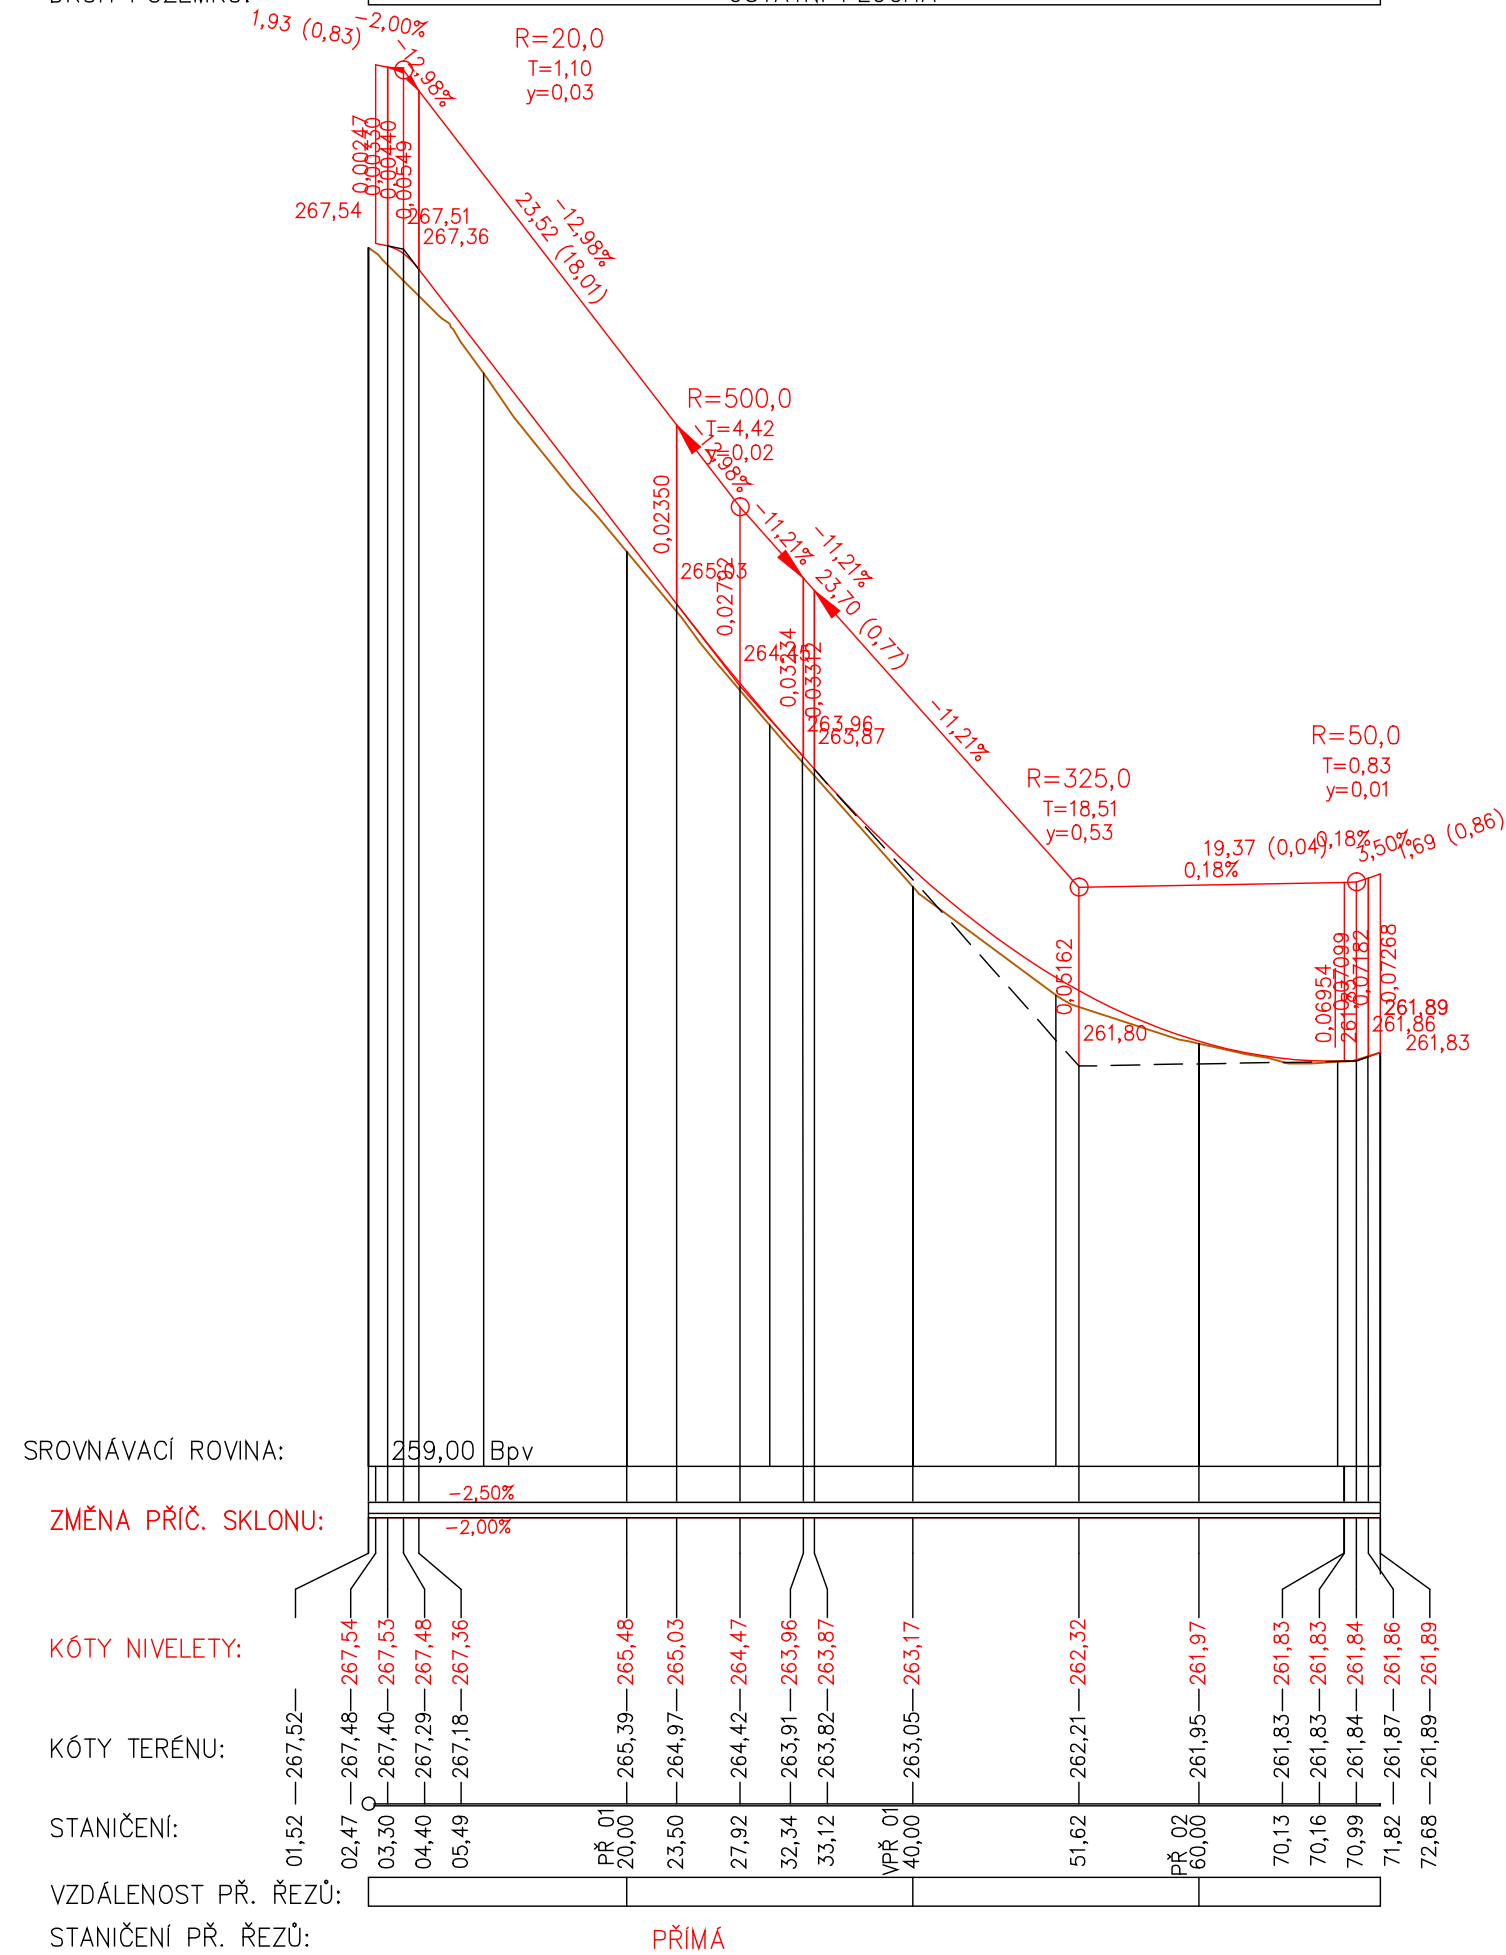

LIBERECKÝ	
TURNOV	
2395	2402
OSTATNÍ PLOCHA	
	2546/9



SOUŘADNÝ SYSTÉM: S-JTSK

VÝŠKOVÝ SYSTÉM: BpV

Objednatel:	MĚSTO TURNOV ANTONÍNA DVOŘÁKA 335 511 22 TURNOV	
-------------	--	---

Ředitel ateliéru	Vedoucí projektu	Tech. kontrola	Vypracoval	 CR PROJECT s.r.o., POD BORKEM 319, 293 01 Mladá Boleslav tel.: +420 326 700 666 GSM GATE: +420 606 602 039 fax: +420 326 700 665 e-mail: info@crproject.cz URL: http://www.crproject.cz	
Ing. Jirák J.	Ing. Jirák J.	Ing. Jan Adamů	Radek Dittrich		
					
stavba:				HIP:	Radek Dittrich
ZPEVNĚNÍ ČÁSTI ULICE ŠLIKOVA OD ULICE PROUSKOVA, TURNOV				číslo zakázky:	2023-083
objekt: SO. 101 - KOMUNIKACE A ZPEVNĚNÉ PLOCHY				stupeň dokumentace:	DUSP/DPDS
část: D. DOKUMENTACE OBJEKTŮ				datum:	11.2023
obsah:				měřítko: 1:500/50	formát: 3xA4
PODÉLNÝ PROFIL				číslo výkresu:	výtisk číslo:
název dig.souboru: Podélný_profil.dwg				číslo přílohy:	3
				C.101-03	