




PŘ 01
km 0,020 00

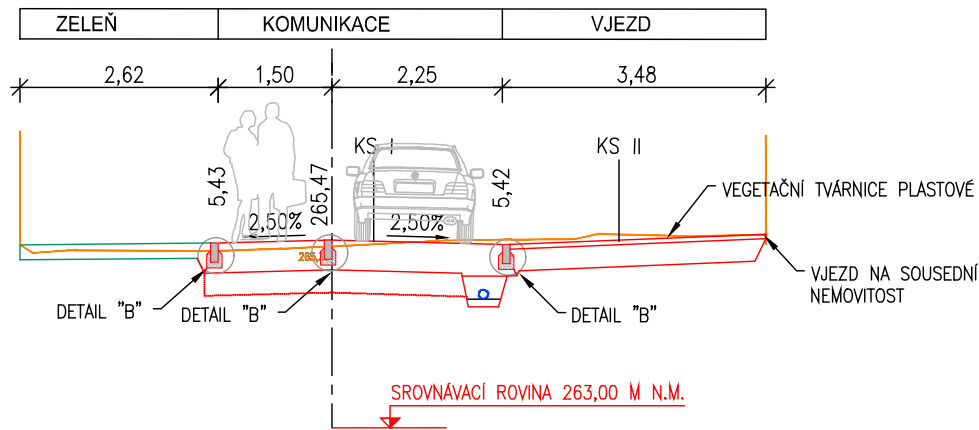



PŘ 02
km 0,040 00

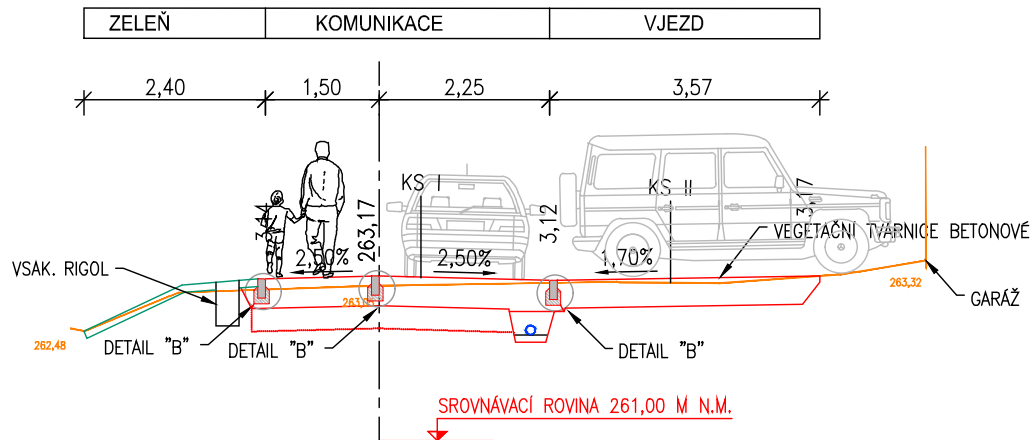

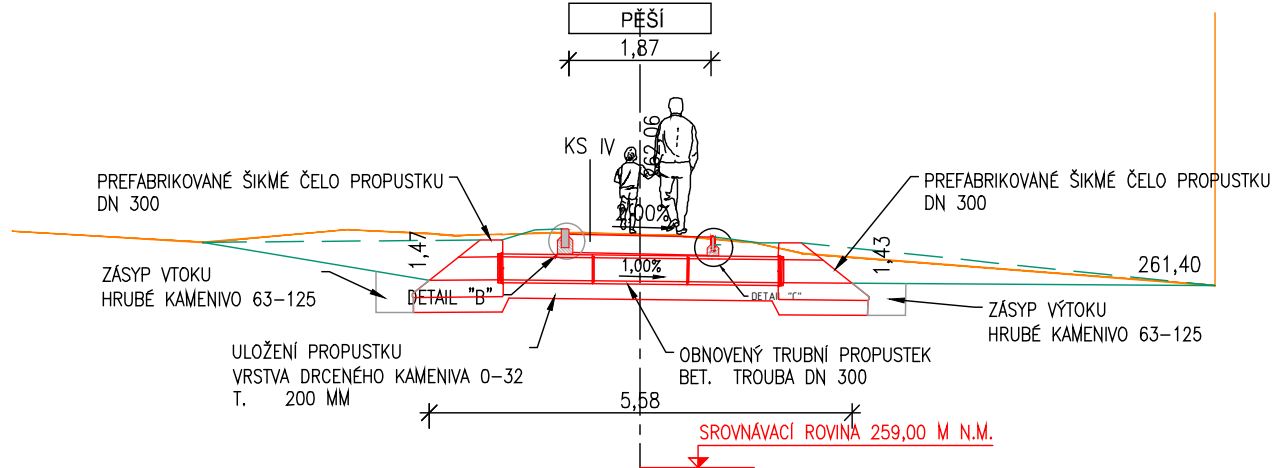PŘ 03
km 0,004 04



SOUŘADNÝ SYSTÉM: S-JTSK
VÝŠKOVÝ SYSTÉM: BpV

Objednatel:				MĚSTO TURNOV ANTONÍNA DVOŘÁKA 335 511 22 TURNOV		
Ředitel ateliéru	Vedoucí projektu	Tech. kontrola	Vypracoval			
Ing. Jiráček J.	Ing. Jiráček J.	Ing. Adamů J.	Radek Dittrich	CR PROJECT s.r.o., POD BORKEM 319, 293 01 Mladá Boleslav tel.: +420 326 700 666 GSM GATE: +420 606 602 039 fax: +420 326 700 665 e-mail: info@crproject.cz URL: http://www.crproject.cz		
stavba:				HIP: Radek Dittrich		
ZPEVNĚNÍ ČÁSTI ULICE ŠLIKOVA OD ULICE PROUSKOVA, TURNOV				číslo zakázky: 2023-083		
objekt: SO. 101 - KOMUNIKACE A ZPEVNĚNÉ PLOCHY				stupeň dokumentace: DUSP/PDPS		
část: D. DOKUMENTACE OBJEKTŮ				datum: 11.2023		
obsah: PŘÍČNÉ ŘEZY				měřítko: 1:100 formát: A3		
název dig.souboru: pricne_rezy.dwg				číslo přílohy: C. 101-05		
				5		