


ČELNÍ POHLED

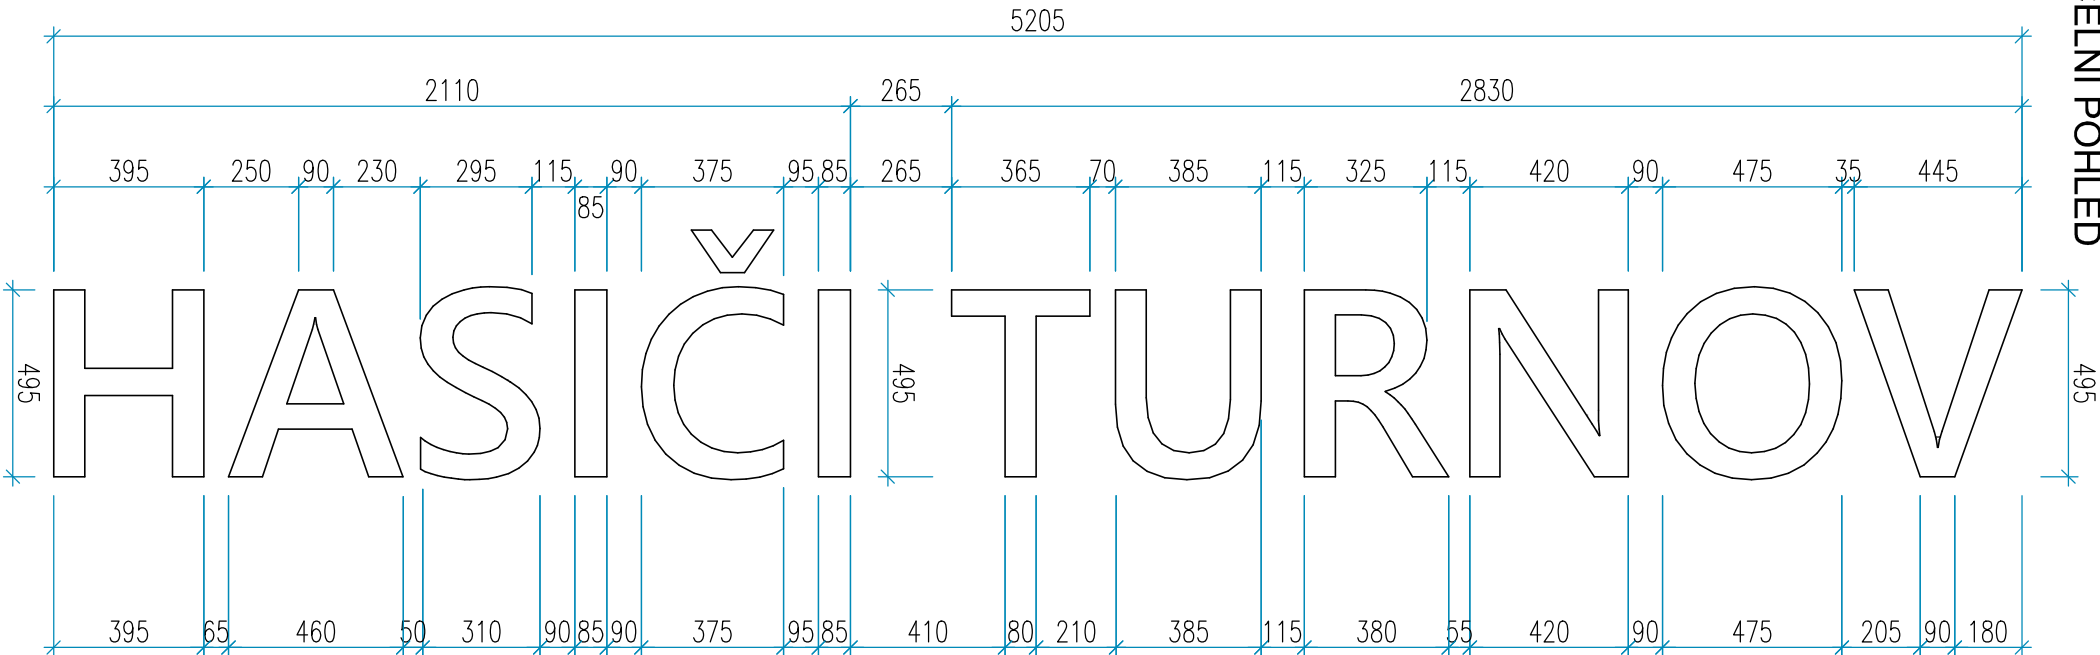

POZNÁMKA

- OCELOVÁ KONSTRUKCE NÁPISU "HASIČI TURNOV".
- VEŠKERÉ PRVKY NÁPISU BUDOU PODLEHAT KOMPLETNÍMU MANUÁLU MĚSTA TURNOV NEBO SDH TURNOV, LOGOMANUÁLU A PODMÍNKÁM POPISU.
- VEŠKERÉ ČÁSTI NÁPISU, VČETNĚ SAMOTNÉ KONSTRUKCE, BUDOU OPAŘENY POUZÍVÁNÍM ŽÁROVÝM ZINKOVÁNÍM.
- FINÁLNÍ POUZÍVÁNÍ ÚPRAVA PRAŠKOVÁ BARVA BARVA RAL 3000.
- VEŠKERÉ ČÁSTI NÁPISU, VČETNĚ SAMOTNÉ KONSTRUKCE, BUDOU OPAŘENY POUZÍVÁNÍM ŽÁROVÝM ZINKOVÁNÍM.
- KOTVENÍ JE REALIZOVÁNO POMOCÍ OCELOVÝCH NOSNÝCH PROFILŮ U100 – 3 KS O DÉLCE 5950 MM.
- TYTO OCELOVÉ KOTVENÍ PRVKY BUDOU OPAŘENY POUZÍVÁNÍM ŽÁROVÝM ZINKOVÁNÍM, STEJNÝM ZPŮSOBEM JAKO NOSNÁ KONSTRUKCE.
- V JEDNOTLIVÝCH PÍSMENECH BUDOU PROVEDENY ZAVITOVÉ OTVORY, KTERÉ BUDOU POUZÍTY PRO KOTVENÍ.
- NOSNÁ KONSTRUKCE PRO KOTVENÍ ZNAKU BUDE VE VÝROBĚ PŘÍPRAVENA A KOTVENA JIŽ K NOSNÉ KONSTRUKCI OCELOVÉ VĚŽE.
- NA TUTO NOSNOU KONSTRUKCI OBJEKTU BUDE NÁPIS "HASIČI TURNOV" KOTVEN POMOCÍ KOTEVNÍCH SŘOUBŮ.
- VÝKRES NESLOUŽÍ JAKO VÝROBNÍ DOKUMENTACE.
- VÝROBNÍ DOKUMENTACE K DANÝM PRVKŮM PŘEDLOŽÍ DODAVATEL GP A INVESTOROVNI K ODSOUHLASENÍ.
- PŘED VÝROBOU VEŠKERÝCH PRVKŮ BUDOU PŘEMĚŘENY JEJICH STAVEBNÍ ROZMĚRY (ŠÍŘKA, DÉLKA APOD.) NA STAVBĚ DLE SKUTEČNOSTI.
- PROVEDENÍ DLE VÝBĚRU INVESTORA, BARVA A ODSŤIN DLE VÝBĚRU INVESTORA.
- BAREVNOST FINÁLNÍCH POUZÍVÁNÍ ÚPRAV BUDE ODSOUHLASENA INVESTOREM A GP NA ZÁKLADĚ PŘEDLOŽENÝCH VZORKŮ.
- DODAVATEL ZAJISTÍ, ABY MEZI JEDNOTLIVÝMI MATERIÁLY NEDOCHÁZELO K CHEMICKÝM REAKCÍM, VEDOUCÍM K DEGRADACI MATERIÁLU NEBO JEHO POUZÍVÁNÍ ZABARVENÍ.
- VEŠKERÉ ROZPORY VÝKRESOVÉ DOKUMENTACE OPROTI SKUTEČNÉMU STAVU JE ZHOTOVITEL POUZÍVÁNÍ KONZULTOVAT GP V DOSTATEČNÉM PŘEDSTIHU.
- VEŠKERÉ NAVRŽENÉ PRVKY PODLEHÁJÍ PŘÍSLUŠNÉMU STATICKÉMU POSOUZENÍ.
- DOKUMENTACE FUNGUJE JAKO CELEK, JEDNOTLIVÉ PRVKY APOD. MOHOU BÝT ZAKRESLENY NEBO POPSÁNY JEN V NĚKTERÉ ČÁSTI PROJEKTOVÉ DOKUMENTACE. VEŠKERÉ KONSTRUKCE, PRVKY A VÝROBKY BUDOU PROVEDENY A DODÁNY V SOULADU ČSN NEBO EN, DOPORUČENÍM VÝROBCE A PLATNÝMI PRAVNÍMI PŘEDPISY V ČR, POKUD NEJÍ PROJEKTEM NEBO NAVAZUJÍCÍMI VÝROBNÍMI POSTUPY STANOVEN POUZÍVÁNÍ VYŠÍ.

STAVBA: POŽÁRNÍ ZBRONJICE PRO JEDNOTKU SBORU DOBROVOLNÝCH HASIČŮ TURNOV - TURNOV, VESECKO SO.02 - HASIČSKÁ VĚŽ			GENERALNÍ PROJEKTANT:		
MÍSTO: P.P.Č. 708/12, K.Ú. DALMĚŘICE			ZODP. PROJEKTANT: JAN HOŠEK		VYPRACOVAL: TOMÁŠ BERNATÍK
INVESTOR: MĚSTO TURNOV ANTONÍNNA DVOŘÁKA 335 511 01 TURNOV			FORMÁT: 2xA4	DATUM: 06 / 2025	
			STUPEŇ PD: DPS	ZAKÁZKA ČÍSLO: 2022313	
PROJEKTOVÁ ČÁST: D.1.1 ARCHITEKTONICKÉ A STAVEBNÉ TECHNICKÉ ŘEŠENÍ			ČÁST: D.1.1.2	MĚŘÍTKO: 1:20	PARÉ ČÍSLO:
VÝKRES: ZÁMĚČNICKÝ VÝROBEK - NÁPIS			ČÍSLO VÝKRESU: E.3		