ATYPICKÝ PODHLED

PŮDORYSNÉ SCHÉMA

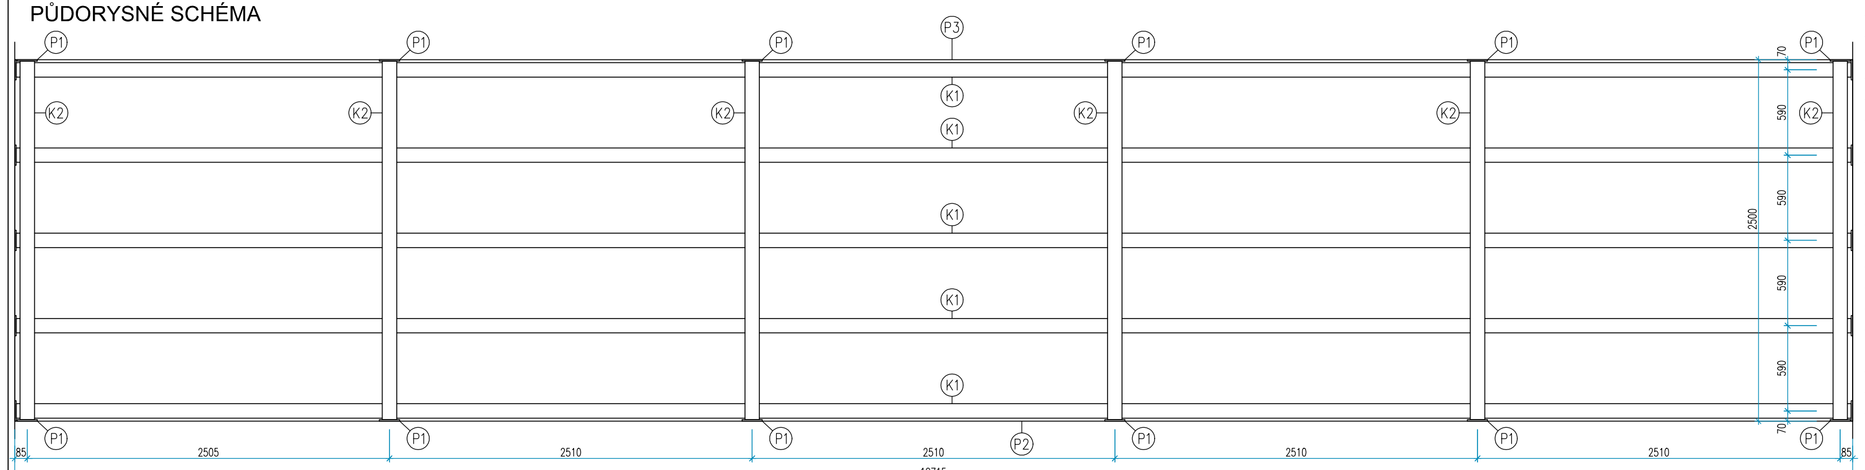

BOČNÍ POHLED

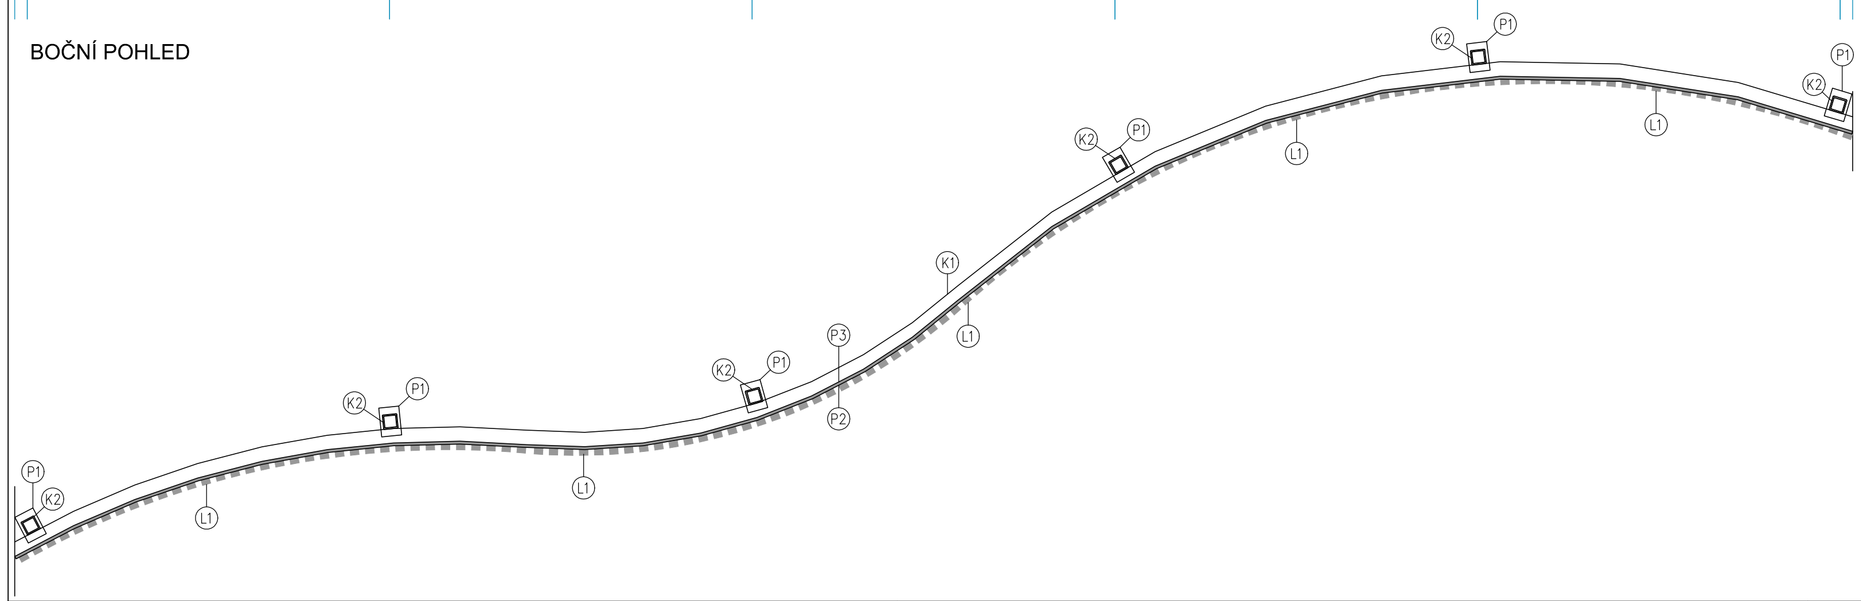

POZNÁMKA

- JEDNÁ SE O ATYPICKÝ PODHLED – ZÁMEČNICKOU KONSTRUKCI VČETNĚ KLEMPÍŘSKÝCH PRVKŮ.
- VE VSTUPNÍ HALE JE UVAŽOVÁNO S ATYPICKÝM PODHLEDEM Z LESKLÝCH MĚDĚNÝCH LAMEL VE TVARU VLNY.
- JEDNÁ SE O ZNÁZORNĚNÍ PROTIKLADU VODY (TVAR VLNY) A OHNĚ (LESKLÁ MĚĎ).
- PODHLED BUDE TVOŘEN Z NOSNÉ NEREZOVÉ OCELOVÉ KONSTRUKCE, NA KTEROU BUDOU KOTVENY MĚDĚNÉ LAMELY, TAK ABY TVOŘILI DOJEM VLNY.
- DLE OZNAČENÍ A POPISU BUDOU JEDNOTLIVÉ NOSNÉ KONSTRUKCE PROVEDENY V NEREZOVÉM PROVEDENÍ.
- DLE OZNAČENÍ A POPISU BUDOU JEDNOTLIVÉ LAMELY A POHLEDOVÝ PLECH PROVEDEN Z MĚDĚNÉHO PLECHU.
- KOTVENÍ JE REALIZOVÁNO POMOCÍ KOTEVNÍCH PLECHŮ O ROZMĚRU 200x200x10 MM O CELKOVÉM POČTU 22 KS, KTERÉ UMOŽŇUJÍ BEZPEČNÉ UKOTVENÍ NA NOSNOU KONSTRUKCI. CELÁ KONSTRUKCE BUDE KOTVENA POMOCÍ CHEMICKÝCH KOTEV A ZÁVITOVÝCH TYČÍ O PRŮMĚRU 12 MM.
- PRO CHEMOCKÉ KOTVY BUDOU POUŽITY I SYSTÉMOVÉ KOTEVNÍ POUZDRA DO ZDIVA Z BROUŠENÝCH CIHELNÝCH BLOKŮ.
- DODANÍ A MONTÁŽ VČETNĚ VŠECH PODRUŽNÝCH A MONTÁŽNÍCH MATERIÁLŮ (NAPŘ. MATKY, PODLOŽKY, ŠROUBY, NÝTY APOD.)
- JEDNÁ SE O KONSTRUKCI, KTERÁ VYŽADUJE DÍLENSKOU VÝROBU A NÁSLEDNOU STAVEBNÍ MONTÁŽ.
- VÝKRES NESLOUŽÍ JAKO VÝROBNÍ DOKUMENTACE.
- VÝROBNÍ DOKUMENTACE K DANÝM PRVKŮM PŘEDLOŽÍ DODAVATEL GP A INVESTOROVI K ODSOUHLASENÍ.
- PŘED VÝROBOU VEŠKERÝCH PRVKŮ BUDOU PŘEMĚŘENY JEJICH STAVEBNÍ ROZMĚRY (ŠÍŘKA, DÉLKA APOD.) NA STAVBĚ DLE SKUTEČNOSTI.
- PROVEDENÍ DLE VÝBĚRU INVESTORA, BARVA A ODSTÍN DLE VÝBĚRU INVESTORA.
- BAREVNOST FINÁLNÍCH POVRCHOVÝCH ÚPRAV BUDE ODSOUHLASENA INVESTOREM A GP NA ZÁKLADĚ PŘEDLOŽENÝCH VZORKŮ.
- DODAVATEL ZAJISTÍ, ABY MEZI JEDNOTLIVÝMI MATERIÁLY NEDOCHÁZELO K CHEMICKÝM REAKCÍM, VEDOUCÍM K DEGRADACI MATERIÁLU NEBO JEHO POVRCHOVÉMU ZABARVENÍ.
- VEŠKERÉ ROZPORY VÝKRESOVÉ DOKUMENTACE OPROTI SKUTEČNÉMU STAVU JE ZHOTOVITEL POVINEN KONZULTOVAT GP V DOSTATEČNÉM PŘEDSTIHU.
- VEŠKERÉ NAVRŽENÉ PRVKY PODLÉHAJÍ PŘÍSLUŠNÉMU STATICKÉMU POSOUZENÍ!
- DOKUMENTACE FUNGUJE JAKO CELEK, JEDNOTLIVÉ PRVKY APOD. MOHOU BÝT ZAKRESLENY NEBO POPSÁNY JEN V NĚKTERÉ ČÁSTI PROJEKTOVÉ DOKUMENTACE. VEŠKERÉ KONSTRUKCE, PRVKY A VÝROBKY BUDOU PROVEDENY A DODÁNY V SOULADU ČSN NEBO EN, DOPORUČENÍM VÝROBCE A PLATNÝMI PRÁVNÍMI PŘEDPISY V ČR, POKUD NENÍ PROJEKTEM NEBO NAVAZUJÍCÍMI VÝROBNÍMI POSTUPY STANOVEN POŽADAVEK VYŠŠÍ.

Tabulka označení

OZN.	TYP VÝROBKU	SPECIFIKACE
L1	LAMELA Z MĚDĚNÉHO PLECHU (LESKLÁ MĚĎ)	JAKL 60x40x2 MM, DÉLKY: 2,50 M, POČET: 130 KS
P1	KOTEVNÍ PLECH – NEREZOVÝ	PLECH TL. 10 MM O ROZMĚRU 200x140 MM, POČET: 22 KS
P2	POHLEDOVÝ PLECH – MĚDĚNÝ (LESKLÁ MĚĎ)	PLECH TL. 5 MM O ROZMĚRU 15535x2500 MM, POČET: 1 KS
P3	PODKLADNÍ PLECH – NEREZOVÝ	PLECH TL. 10 MM O ROZMĚRU 15535x2500 MM, POČET: 1 KS
K1	NOSNÁ KONSTRUKCE – NEREZOVÁ	JAKL 100x100x10 MM, DÉLKY: 15535 M, POČET: 5 KS CELKOVÁ DÉLKA JAKLU 100x100x10 MM – 77 675 MM
K2	NOSNÁ KONSTRUKCE – NEREZOVÁ	JAKL 100x100x10 MM, DÉLKY: 2500 M, POČET: 6 KS CELKOVÁ DÉLKA JAKLU 100x100x10 MM – 15 000 MM

STAVBA: **POŽÁRNÍ ZBROJNICE PRO JEDNOTKU SBORU DOBROVOLNÝCH HASIČŮ TURNOV - TURNOV, VESECKO**
SO.01 - HASIČSKÁ ZBROJNICE

MÍSTO: P.P.Č. 708/12, K.Ú. DALIMĚŘICE

INVESTOR: MĚSTO TURNOV
ANTONÍNA DVOŘÁKA 335
511 01 TURNOV

PROJEKTOVÁ ČÁST: D.1.1 ARCHITEKTONICKÉ A STAVEBNĚ TECHNICKÉ ŘEŠENÍ

VÝKRES: **ZÁMEČNICKÝ VÝROBEK - ATYPICKÝ PODHLED**

GENERÁLNÍ PROJEKTANT:
Jan Hošek
Mikulůšovice 795
407 79
+420 732 437 160
hosek@pk-hosek.cz

ZODP. PROJEKTANT:	VYPRACOVAL:	AUTORIZACE:
JAN HOŠEK	TOMÁŠ BERNATÍK	
FORMÁT:	DATUM:	
3xA4	12/2025	
STUPEŇ PD:	ZAKÁZKA ČÍSLO:	
DPS	2022313	
ČÁST:	MĚŘÍTKO:	PARE ČÍSLO:
D.1.1.2	**1:30**	

ČÍSLO VÝKRESU: **E.7.3**