



Č. P. 1055 - 2. PATRO

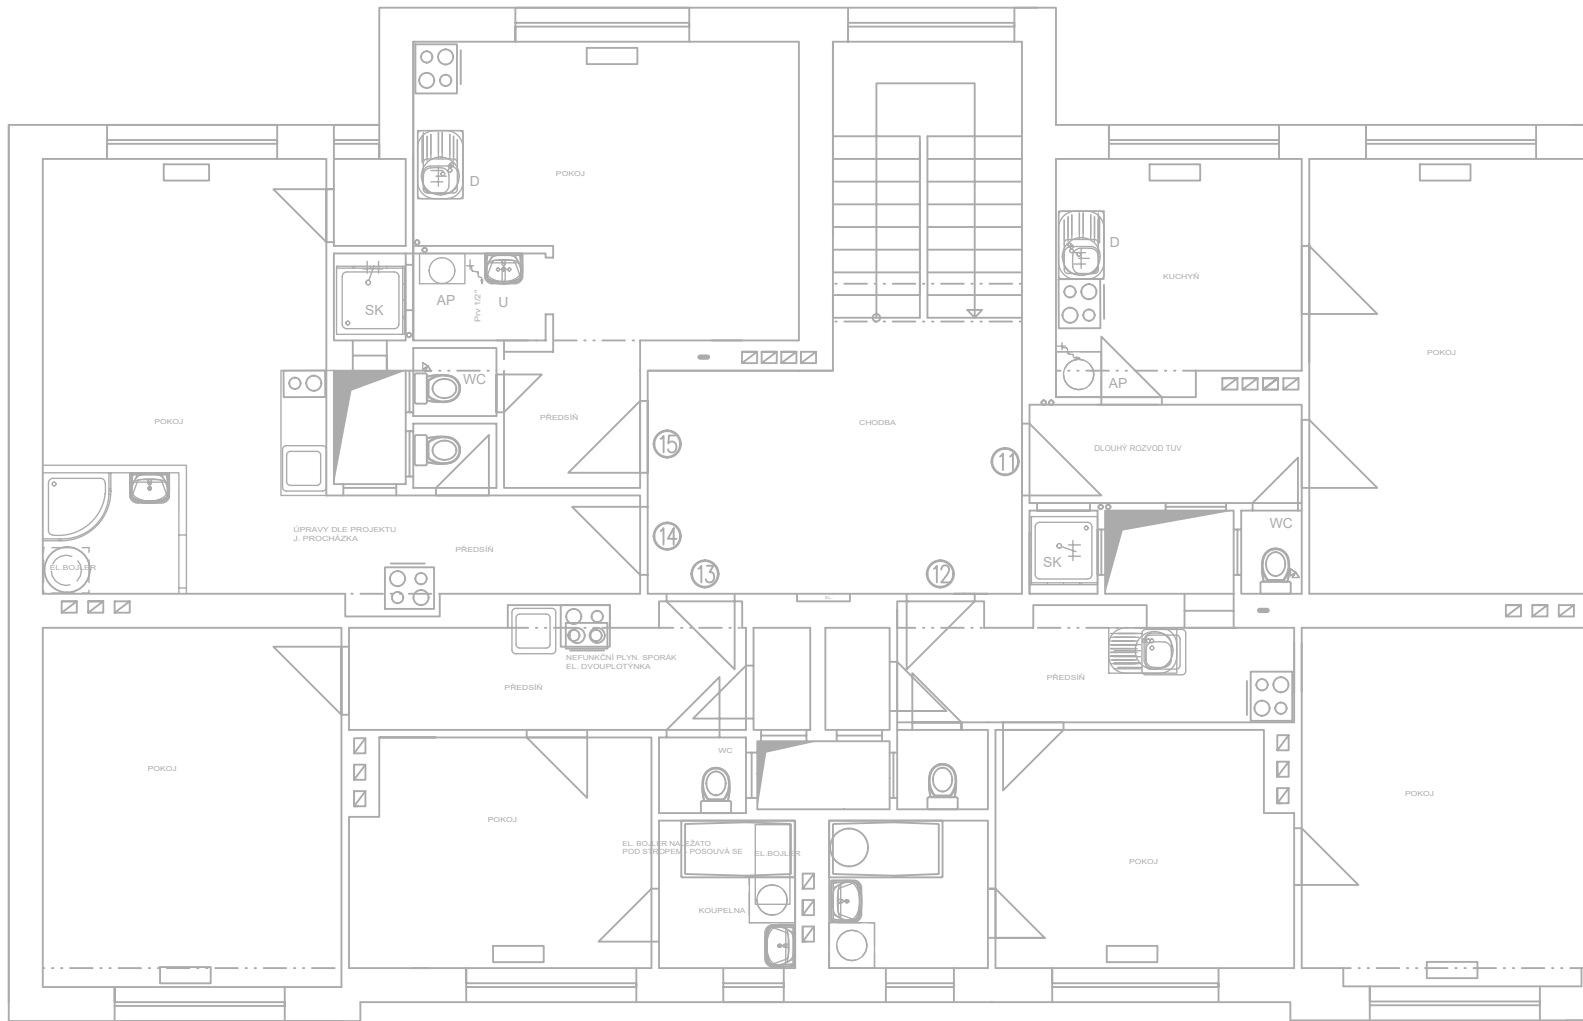

Č. P. 1054 - 2. PATRO

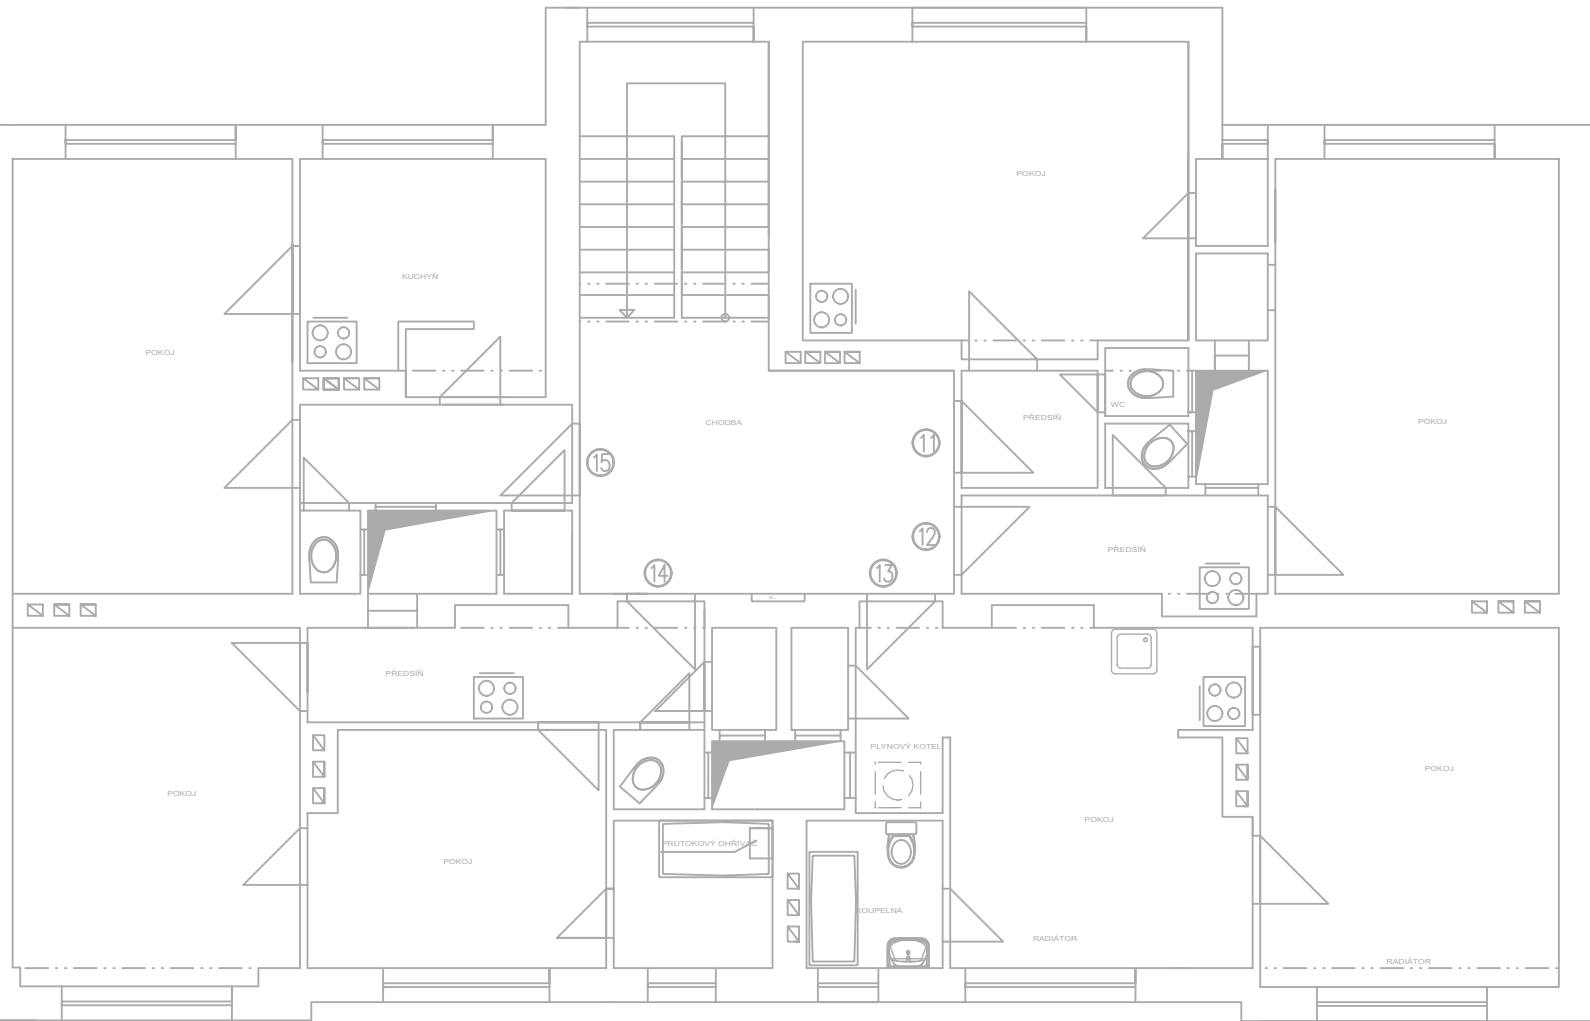


0,000=XXX,XX m n.m., B.p.v.

20.08.2024

Pospíchal Petr
Zodpovědný projektant:

razítko a podpis

Výtisk č.

AKCE: STAVEBNÍ ÚPRAVY – ZASTŘEŠENÍ 6-TI SVĚTLÍKŮ NA BYTOVÉM DOMĚ, BEZRUCHOVA ČP.1054–1055, TURNOV na p.č. 2631/1 a 2632 v k.ú. Turnov			
OBJEDNATEL: Město Turnov Antonína Dvořáka 335, 511 01 Turnov, IČ: 00276227		Stupeň: DVZ	
STAVEBNÍ OBJEKT, PROVOZNÍ SOUBOR: ASŘ – ČP. 1054 – 1055		Číslo zakázky: 24/07–001	Změna: ---
ČÁST, PROFESE: STAVEBNĚ KONSTRUKČNÍ ŘEŠENÍ		Část: D.1–2	Formát: 3 xA4
VÝKRES: 2NP – STÁVAJÍCÍ STAV		Č.výkr.: 10.1.3	Měřítko: 1:100

koresp. adresa: P.O. BOX 25, 295 01 Mnichovo Hradiště
e-mail: info@aktivprojekce.cz, web: www.aktivprojekce.cz
mob.: +420 739 292 861, IČ: 27538320, DIČ: CZ27538320