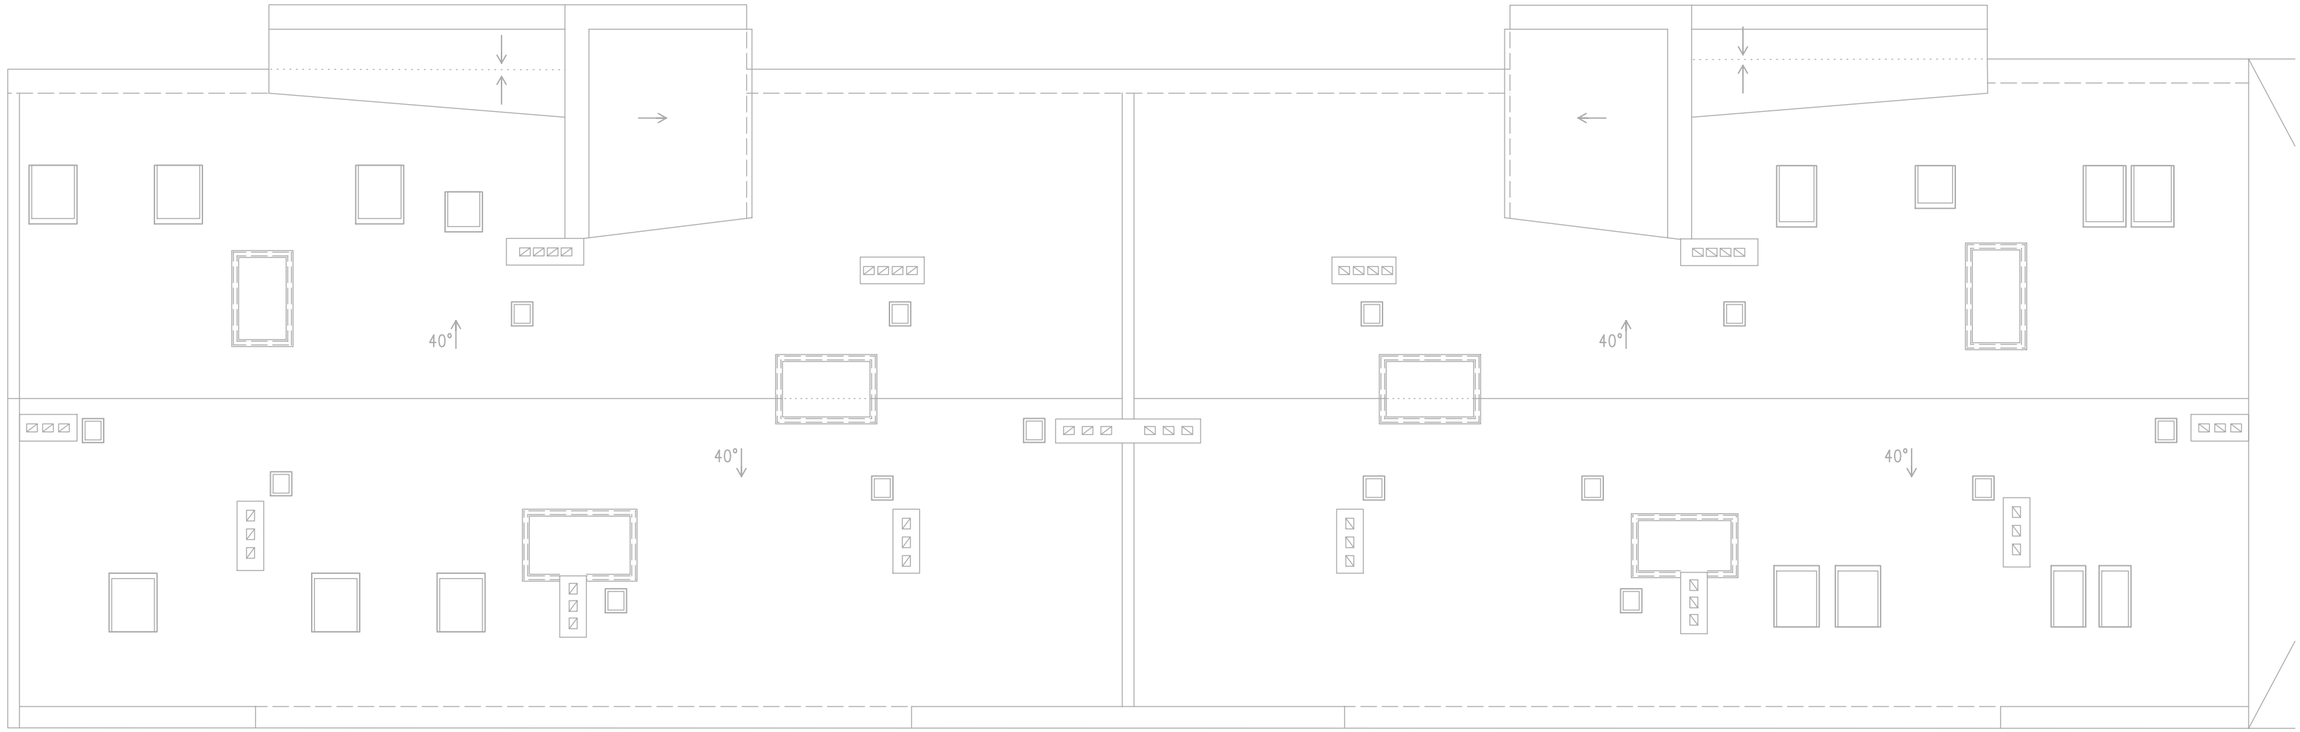

0,000=XXX,XX m n.m., B.p.v.

20.08.2024

Pospíchal Petr
Zodpovědný projektant:

razítko a podpis

Výtisk č.

AKCE:
STAVEBNÍ ÚPRAVY – ZASTŘEŠENÍ 6–TI SVĚTLÍKŮ
NA BYTOVÉM DOMĚ, BEZRUČOVA ČP.1054–1055, TURNOV
na p.č. 2631/1 a 2632 v k.ú. Turnov

OBJEDNATEL:
Město Turnov
Antonína Dvořáka 335, 511 01 Turnov, IČ: 00276227

STAVEBNÍ OBJEKT, PROVOZNÍ SOUBOR:
ASŘ – ČP. 1054 – 1055

ČÁST, PROFESE:
STAVEBNĚ KONSTRUKČNÍ ŘEŠENÍ

VÝKRES:
STŘECHA – STÁVAJÍCÍ STAV

ACTIV Projekce, s.r.o.

Stupeň: DVZ

Číslo zakázky: 24/07–001

Změna: ---

Část: D.1–2

Formát: 3 xA4

Č.výkr.: 103

Měřítko: 1:100

koresp. adresa: P.O. BOX 25, 295 01 Mnichovo Hradiště
e-mail: info@activprojekce.cz, web: www.activprojekce.cz
mob.: +420 739 292 861, IČ 27538320, DIČ CZ27538320