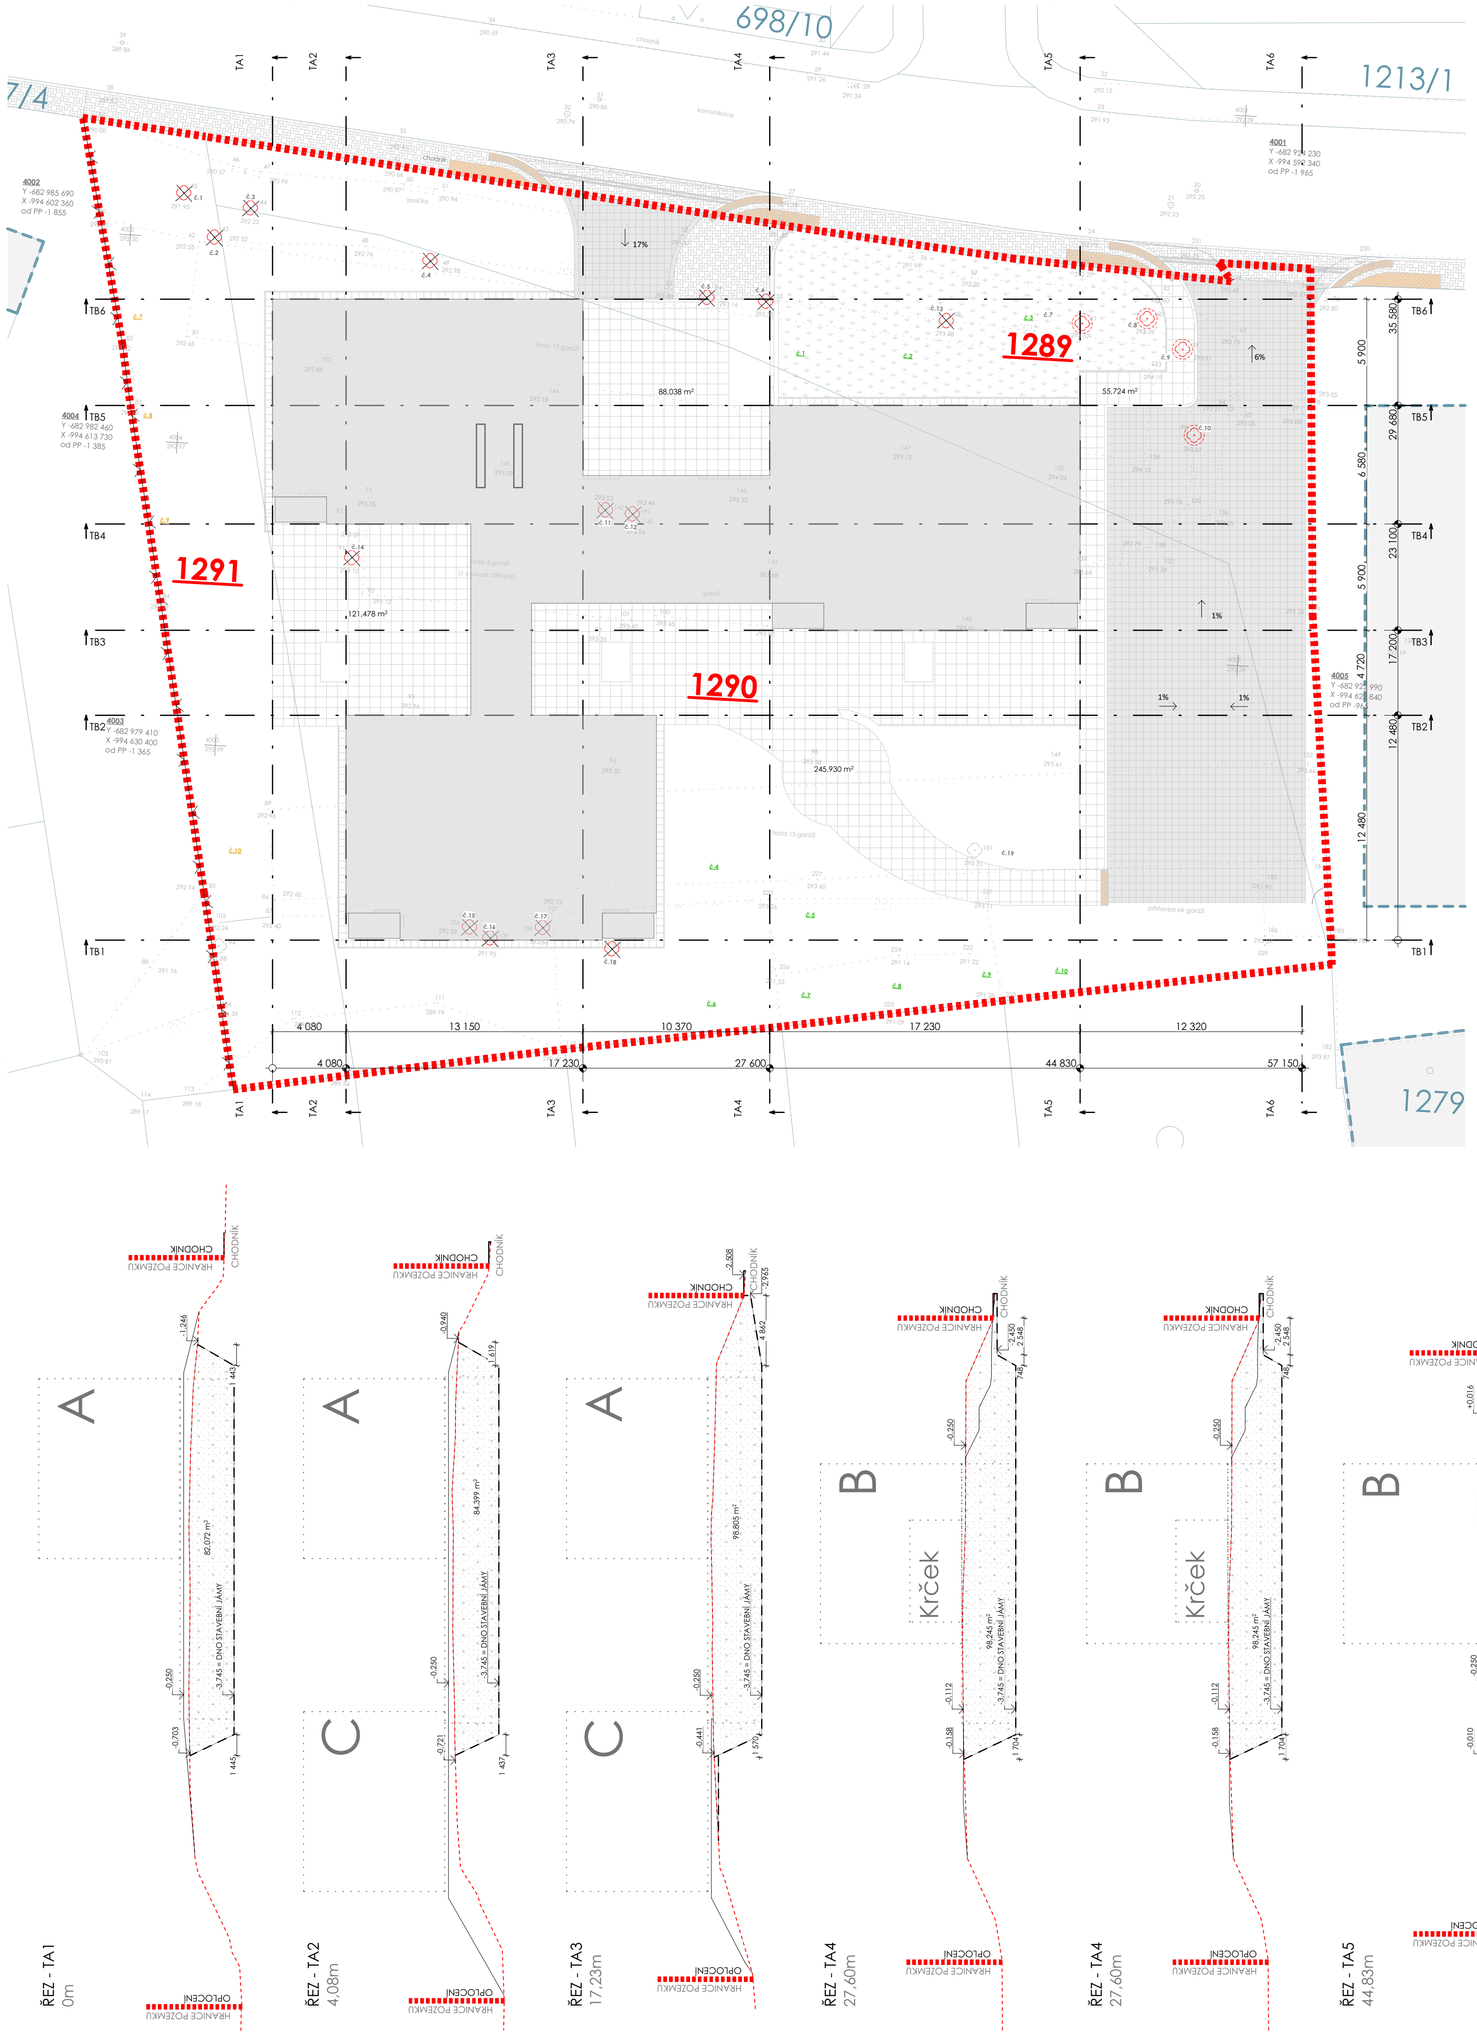

ŘEZ - TB6
35,58m

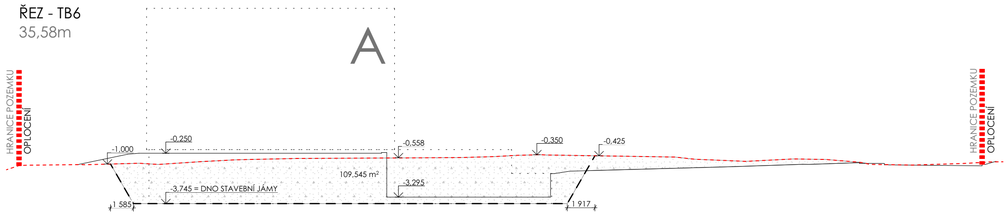

ŘEZ - TB5
29,68m

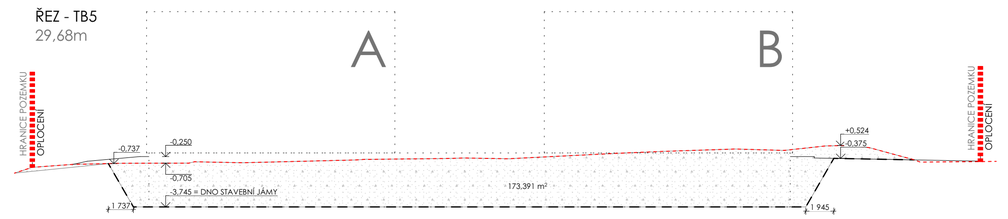

ŘEZ - TB4
23,10m

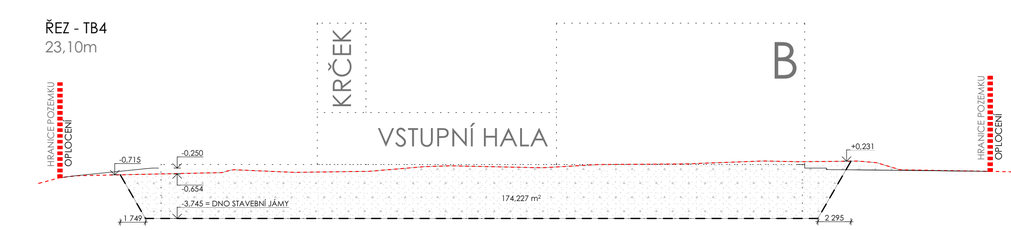

ŘEZ - TB3
17,20m

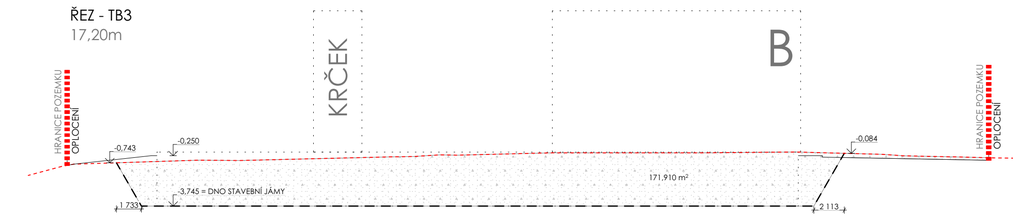

ŘEZ - TB2
12,48m

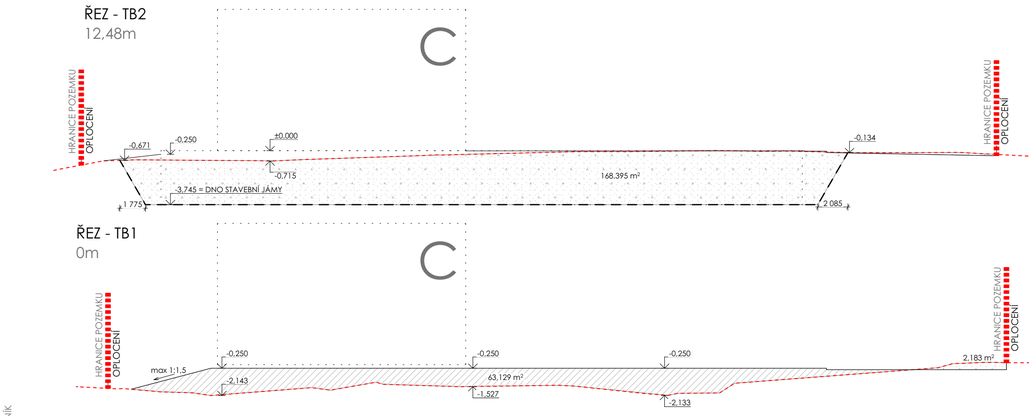

ŘEZ - TB1
0m

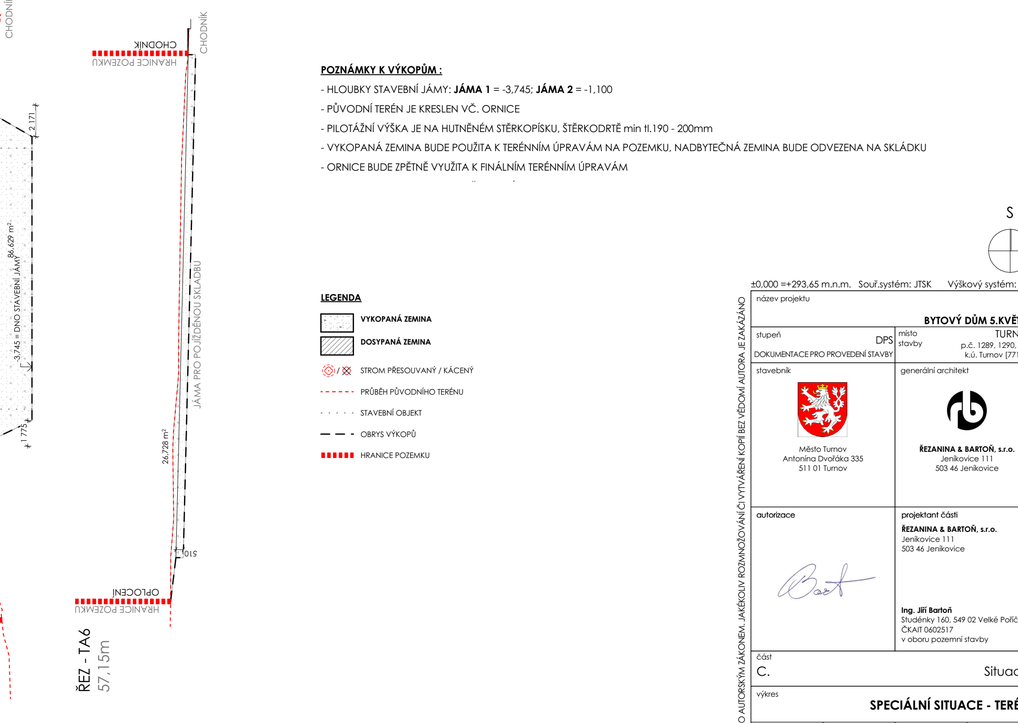

ŘEZ - TA1
0m

ŘEZ - TA2
4,08m

ŘEZ - TA3
17,23m

ŘEZ - TA4
27,60m

ŘEZ - TA4
27,60m

ŘEZ - TA5
44,83m

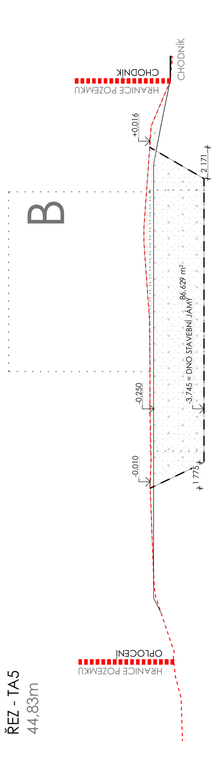

ŘEZ - TA6
57,15m

POZNÁMKY K VÝKOPŮM :

- HLOUBKY STAVEBNÍ JÁMY: **JÁMA 1** = -3,745; **JÁMA 2** = -1,100
- PŮVODNÍ TERÉN JE KRESLEN VČ. ORNICE
- PILOTÁŽNÍ VÝŠKA JE NA HUTNĚNÉM STĚRKOPÍSKU, ŠTĚRKODRTĚ min tl.190 - 200mm
- VYKOPANÁ ZEMINA BUDE POUŽITA K TERÉNNÍM ÚPRAVÁM NA POZEMKU, NADBYTEČNÁ ZEMINA BUDE ODVEZENA NA SKLÁDKU
- ORNICE BUDE ZPĚTNĚ VYUŽITA K FINÁLNÍM TERÉNNÍM ÚPRAVÁM

LEGENDA

- VYKOPANÁ ZEMINA
- DOSYPANÁ ZEMINA
- STROM PŘESOUVANÝ / KÁCENÝ
- PRŮBĚH PŮVODNÍHO TERÉNU
- STAVEBNÍ OBJEKT
- OBRYS VÝKOPŮ
- HRANICE POZEMKU

S

±0,000 =+293,65 m.n.m. Souř.systém: JTSK Výškový systém: BpV

název projektu
BYTOVÝ DŮM 5.KVĚTNA

stupeň: DPS
DOKUMENTACE PRO PROVEDENÍ STAVBY

místo stavby: TURNOV
p.č. 1289, 1290, 1291
k.ú. Turnov [771601]

stavebník
Město Turnov
Antonína Dvořáka 335
511 01 Turnov

generální architekt
ŘEZANINA & BARTOŇ, s.r.o.
Jenikovice 111
503 46 Jenikovice

autorizace

projektant části
ŘEZANINA & BARTOŇ, s.r.o.
Jenikovice 111
503 46 Jenikovice

Ing. Jiří Bartoň
Studénky 160, 549 02 Velké Poříčí
ČKAIT 0602517
v oboru pozemní stavby

část: C. Situace

výkres
SPECIÁLNÍ SITUACE - TERÉN

datum zhotovení	měřítko	číslo výkresu	paré
4/2019	**1:200, 1:250**	C.6	
datum revize	číslo revize		
-	-		

DÍLO JE CHRÁNĚNO AUTORSKÝM ZÁKONEM. JAKÉKOLIV ROZMNOŽOVÁNÍ Či VYTVÁŘENÍ KOPIÍ BEZ VĚDOMÍ AUTORA JE ZAKÁZÁNO