

Podélný profil vodovodní přípojky

MĚŘÍTKO 1:200 / 1:100

ÚZEMÍ
POVRCH ÚZEMÍ

TURNOV		
1	2	nezpev.plocha

LEGENDA:
1) komunikace
2) chodník

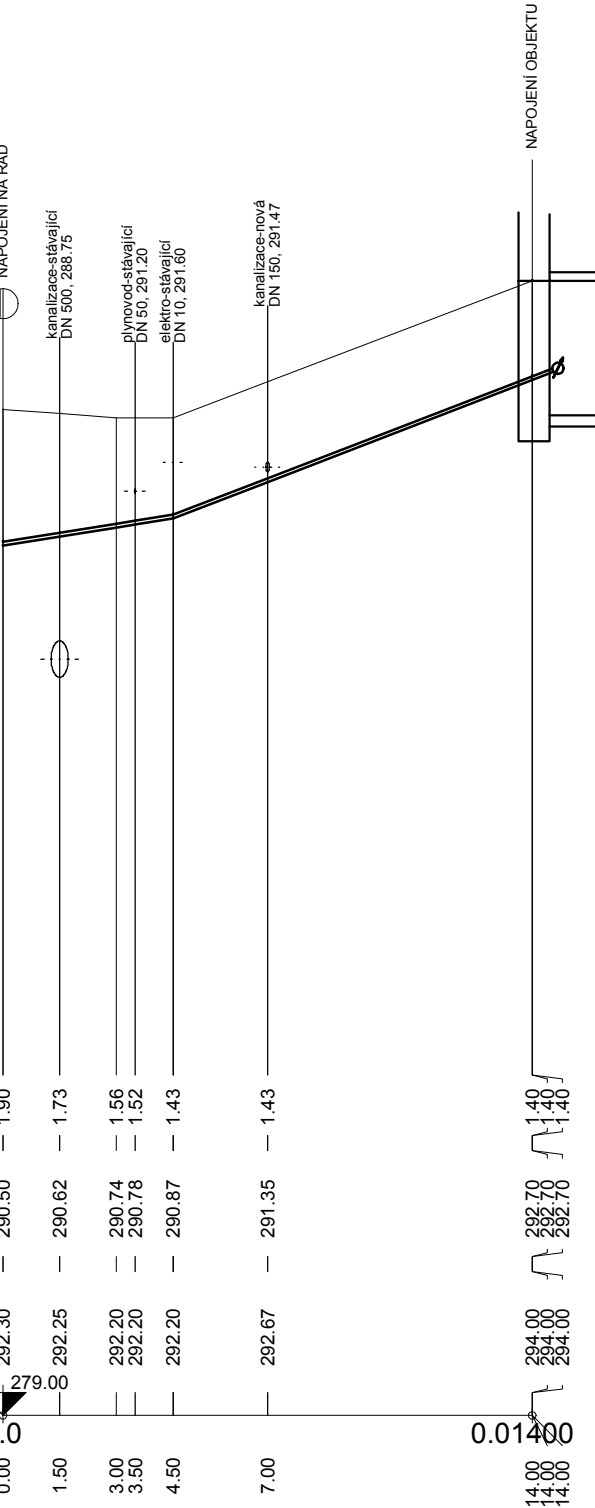
HLOUBKA VÝKOPU

KÓTA DNA POTRUBÍ

KÓTA TERÉNU




STANIČENÍ [Km],[m]

SKLON [promile] - DÉLKA [m]
DN [mm] - MATERIÁL - DÉLKA [m]



81.25 - 4.50	193.09 - 9.50
50 - PE - 14.00	

±0,000 =+293,65 m.n.m. Souř.systém: JTSK Výškový systém: BpV

název projektu NOVOSTAVBA BYTOVÉHO DOMU S PEČOVATELSKOU SLUŽBOU V UL. 5.KVĚTNA V TURNOVĚ			
stupeň DPS DOKUMENTACE PRO PROVEDENÍ STAVBY	místo stavby TURNOV p.č. 1289, 1290, 1291 k.ú. Turnov [771 601]		
stavebník  Město Turnov Antonína Dvořáka 335 511 01 Turnov	generální architekt  ŘEZANINA & BARTOŇ, s.r.o. Jeníkovice 111 503 46 Jeníkovice		
autorizace	projektant části Ing Karel Dovrtěl Brněnská 700/25 500 06 Hradec Králové  . PROJEKT Ing. Karel Dovrtěl projekty TZB <small>T: 731 111 627, E: kd.projekt@email.cz</small> autor návrhu/hlavní inženýr projektu ŘEZANINA & BARTOŇ, s.r.o. Jeníkovice 111 503 46 Jeníkovice		
část IO.02		PŘÍPOJKA VODOVODU	
výkres PODÉLNÝ PROFIL VODOVODNÍ PŘÍPOJKY			
datum zhotovení 04/2019	měřítko 1:200/100	číslo výkresu VP.03	paré
datum revize -	číslo revize -		

DÍLO JE CHRÁNĚNO AUTORSKÝM ZÁKONEM. JAKÉKOLIV ROZMNOŽOVÁNÍ ČI VYTÝPÁŘENÍ KOPÍI BEZ VĚDOMÍ AUTORA JE ZAKÁZÁNO

DÍLO JE CHRÁNĚNO AUTORSKÝM ZÁKONEM. JAKÉKOLIV ROZMNOŽOVÁNÍ ČI VYTVÁŘENÍ KOPÍÍ BEZ VĚDOMÍ AUTORA JE ZAKÁZÁNO