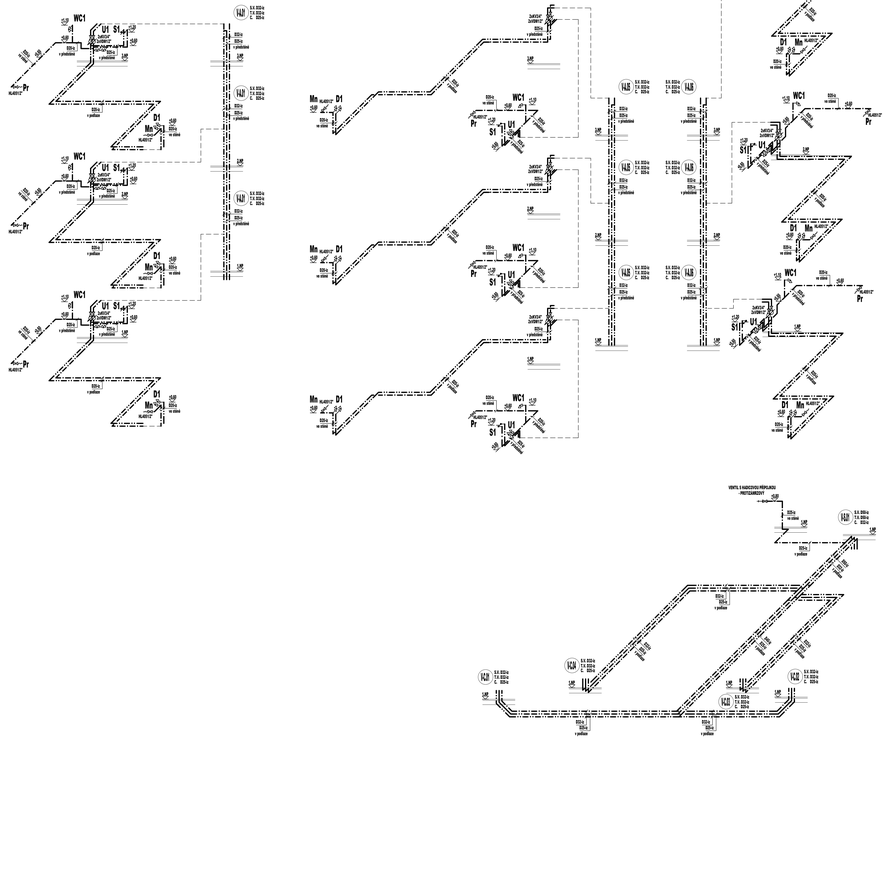

LEGENDA - VODOVOD:

ZNAČKA	POPIS	TYP
	VODOVODNÍ PŘÍPOJKA PITNÉ VODY	PE
	NAVRŽENÉ POTRUBÍ STUDENÉ VODY	PP-RCT
	NAVRŽENÉ POTRUBÍ POŽÁRNÍ VODY	POZINKOVANÁ OCEL
	NAVRŽENÉ POTRUBÍ TEPLÉ VODY	PP-RCT
	NAVRŽENÉ POTRUBÍ CIRKULACE TEPLÉ VODY	PP-RCT
STUV	NAVRŽENÉ STOUPACÍ POTRUBÍ VNITŘNÍHO VODOVODU	PP-RCT
POŽ	NAVRŽENÉ STOUPACÍ POTRUBÍ POŽÁRNÍHO VODOVODU	POZINK.OCEL

Legenda zařizovacích předmětů viz. technická zpráva

POZNÁMKA:
- POTRUBÍ VNITŘNÍHO VODOVODU BUDE PROVEDENO Z MATERIÁLU PP-RCT
- SPOJOVACÍMI ŠROUBENÍMI, POŽÁRNÍ VODOVOD Z OCELOVÉHO POZINK. POTRUBÍ
- POTRUBÍ VODOVODU BUDE VEDENO V PODLAHOVÉ KONSTRUKCI A PODHLEDECH A INSTALAČNÍCH ŠACHTÁCH
- STOUPACÍ POTRUBÍ BUDE VEDENO V INSTALAČNÍCH ŠACHTÁCH A V INSTALAČNÍCH PŘEDSTĚNÁCH
- PŘÍPOJOVACÍ POTRUBÍ VNITŘNÍHO VODOVODU BUDE VEDENO VE STĚNÁCH PŘEDSTĚNÝCH PŘÍČKOVÉHO PŘEDPISTAVBA A ZAMÍTO
- POTRUBÍ VNITŘNÍHO VODOVODU BUDE OPATŘENO IZOLACÍ TEPELNOU TL. 9 MM A PAROZÁBRANOU PE FÓLIÍ TL. 0,2 MM
- VNĚJŠÍ POTRUBÍ BUDE CHRÁNĚNO PROTI MRAZU A SLUNCI V PRŮBĚHU PŘI REALIZACI
- MONTÁŽ POTRUBÍ BUDE PROVEDENA DLE MONTÁŽNÍHO PŘEDPISU VÝROBCE.

měřítko 1:50 v originálním formátu A3 | souřadnice: JTSK | výškový systém: Bpv

Název projektu: BYTOVÝ DŮM S.KVĚTINA

Místo: TURNOV (k.ú. Turnov, Hon. Lípa, p.č. Turnov 2713/1)

Investor: Město Turnov, Antonína Dvořáka 555, 511 01 Turnov

generální projektant: ŘEZANINA & BARTOŠ, s.r.o., Jeřická 1238/2, 323 36 Jeříkovice

autorizovaná osoba: projektant části: Ing.Karel Bartoš, autorizace 10/2010

PROJEKT: Ing. Jaroslav Tůma, Jeřická 1238/2, 323 36 Jeříkovice

Autor rozhodujících částí projektu: ŘEZANINA & BARTOŠ, s.r.o., Jeřická 1238/2, 323 36 Jeříkovice

D.1.4.1 ZAŘÍZENÍ ZDRAVOTNĚ TECHNICKÝCH INSTALACÍ

stavba: **AXOMETRIE II. - VODOVOD**

číslo zakázky	měřítko	číslo výkresu	formát
04/2019	1:50	**ZT.13**	

datum revize	číslo revize
-	-