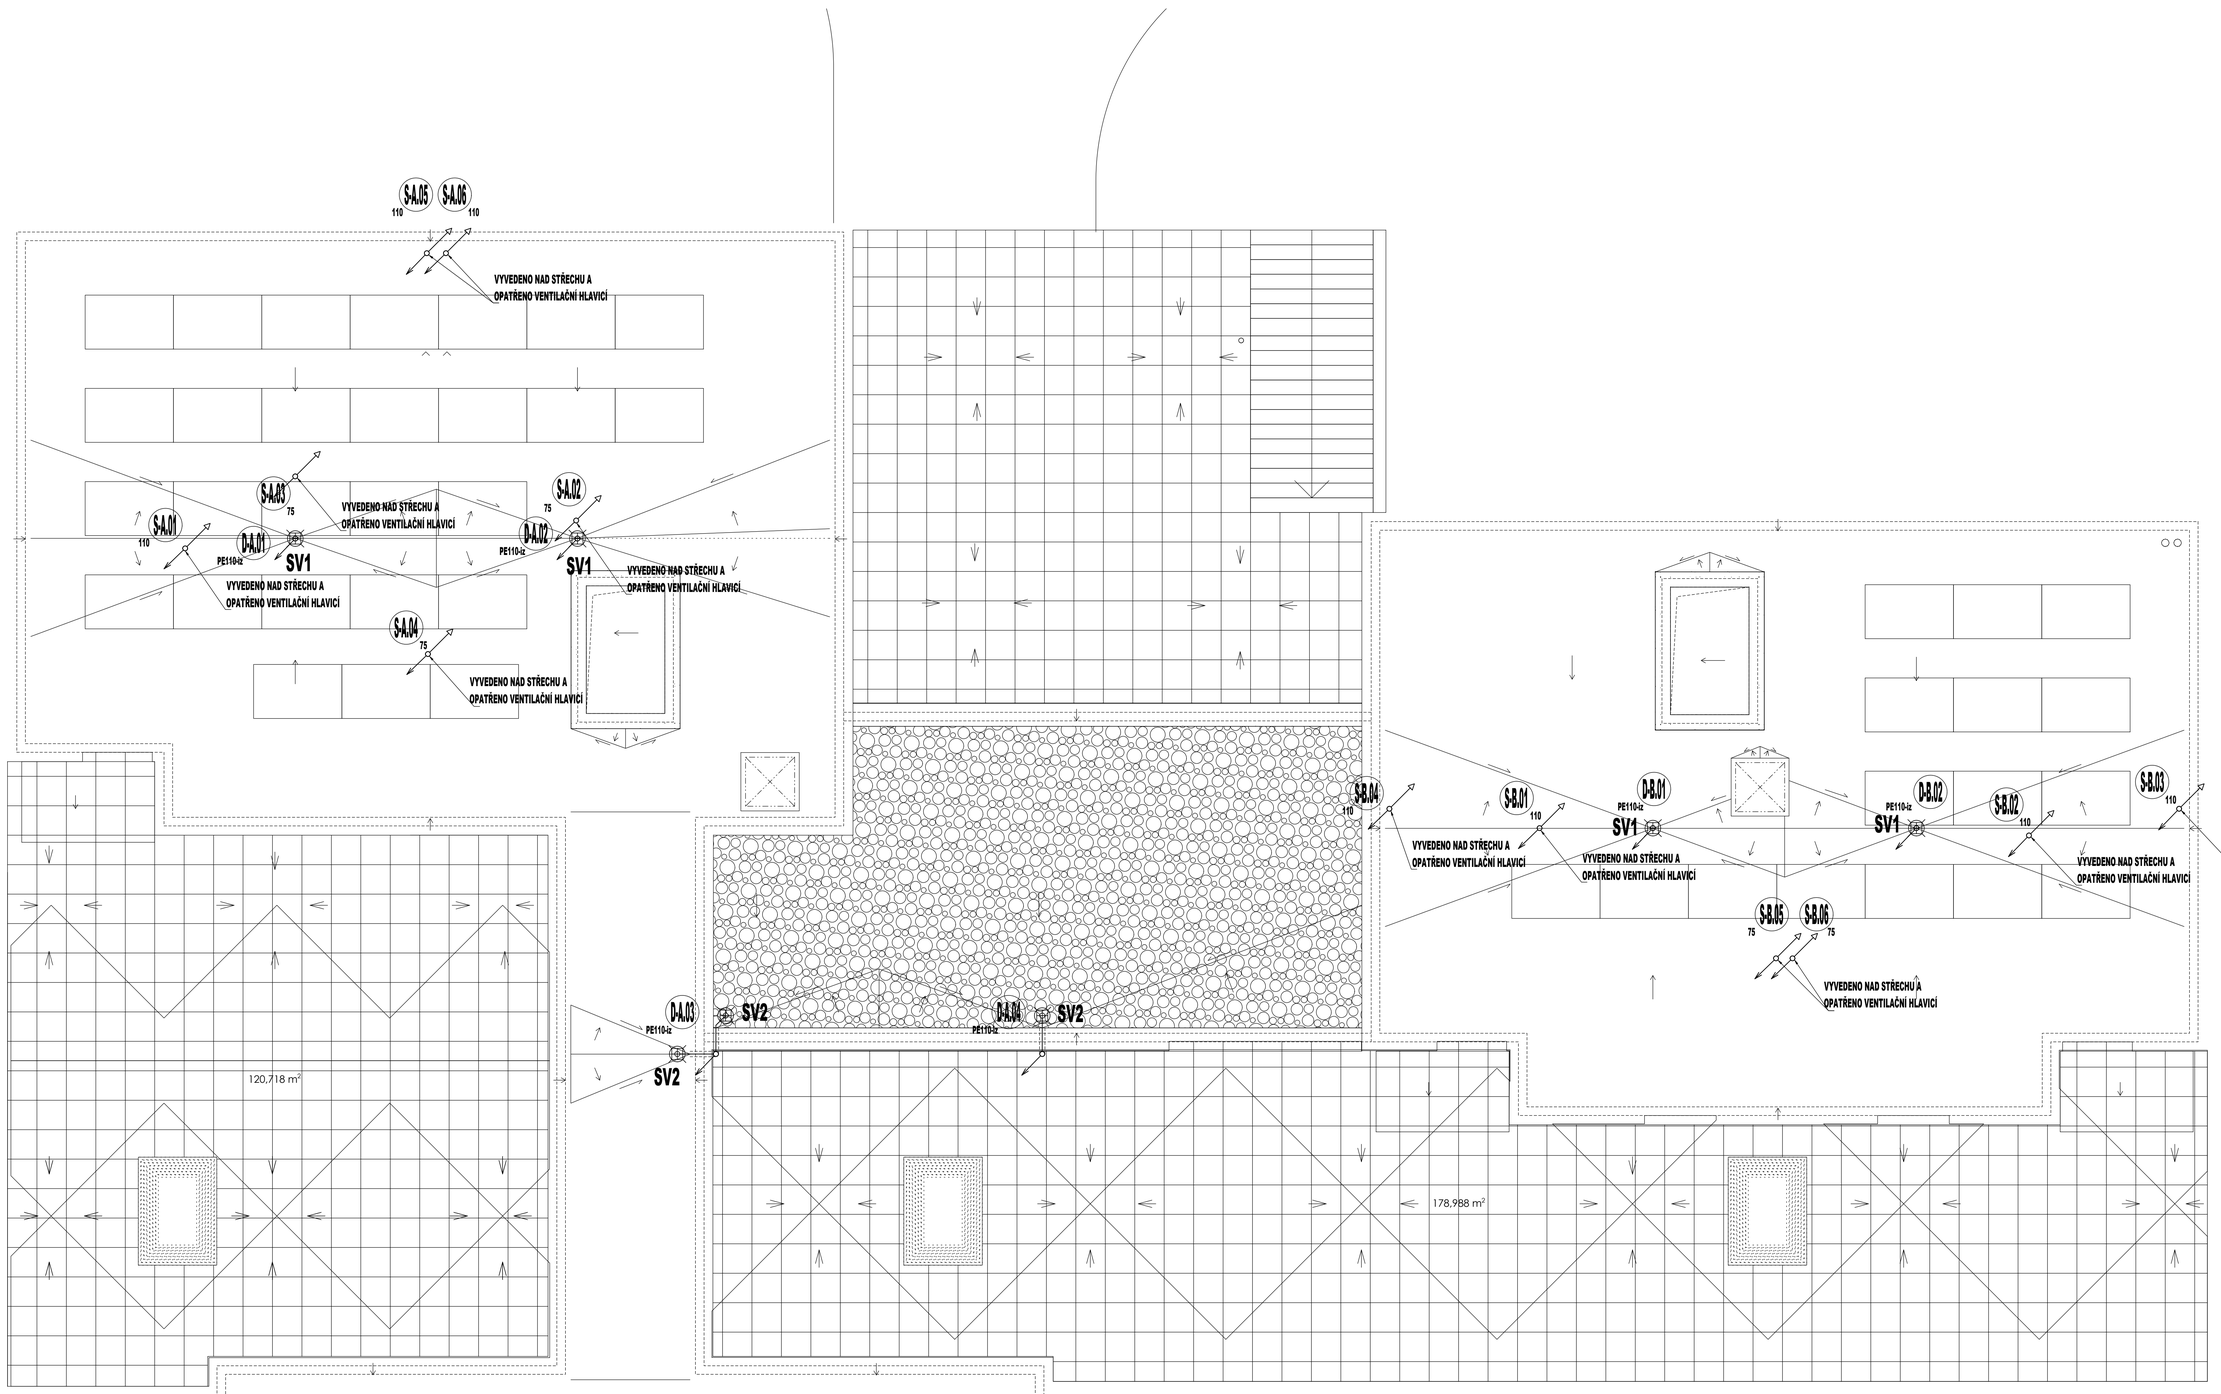

LEGENDA - KANALIZACE:

ZNAČKA	POPIS	TYP
	POTRUBÍ VENKOVNÍ SPLAŠKOVÉ KANALIZACE	PVC
	POTRUBÍ VENKOVNÍ DEŠŤOVÉ KANALIZACE	PVC
	NAVRŽENÉ SVODNÉ POTRUBÍ VNITŘNÍ SPLAŠKOVÉ KANALIZACE	PVC
	NAVRŽENÉ SVODNÉ POTRUBÍ VNITŘNÍ DEŠŤOVÉ KANALIZACE	PVC
	NAVRŽENÉ PŘIPOJOVACÍ POTRUBÍ VNITŘNÍ KANALIZACE	PP Skolan dB
	NAVRŽENÉ ODPADNÍ POTRUBÍ VEDENÉ POD STROPEM	PP Skolan dB
	NAVRŽENÉ PŘIPOJOVACÍ POTRUBÍ ODVODU KONDENZÁTU	PPr
SO1	NAVRŽENÉ ODPADNÍ POTRUBÍ SPLAŠKOVÉ KANALIZACE	PP Skolan dB
DO1	NAVRŽENÉ ODPADNÍ POTRUBÍ DEŠŤOVÉ KANALIZACE	PE Silent
Legenda zařizovacích předmětů viz. technická zpráva		

POZNÁMKA:
- PŘIPOJOVACÍ A ODPADNÍ POTRUBÍ VNITŘNÍ SPLAŠKOVÉ KANALIZACE BUDE PROVEDENO Z MATERIÁLU ODHLUČNĚNÉ PP SKOLAN dB, SPOJOVANÉHO NA HRDLA.
DEŠŤOVÉ ODPADNÍ POTRUBÍ BUDE PROVEDENO Z ODHLUČNĚNÉHO PE Silent SPOJ. SVAŘOVÁNÍM.
POTRUBÍ BUDE OPATŘENO IZOLACÍ PROTI ROSENÍ - NAVLEKOVÝ PE.
- SVODNÉ POTRUBÍ VNITŘNÍ SPLAŠKOVÉ A DEŠŤOVÉ KANALIZACE BUDE PROVEDENO Z MATERIÁLU PVC KG SYSTÉM SPOJOVANÉHO HRDLOVÝM SPOJI.
- PŘIPOJOVACÍ A ODPADNÍ POTRUBÍ VNITŘNÍ KANALIZACE BUDE VEDENO V INSTALAČNÍCH ŠACHTÁCH, VE STĚNÁCH, PŘEDSTĚNÁCH, PŘÍPRAVENÉ PROVYTMAN A ZAKRYTO.
- VÝBĚR TYPU ZAŘIZOVACÍCH PŘEDMĚTŮ A BATERIÍ DLE VÝBĚRU INVESTORA PŘI REALIZACI.
- MONTÁŽ POTRUBÍ BUDE PROVÁDĚNA DLE MONTÁŽNÍHO PŘEDPISU VÝROBCE.

±0,000 ==293,65 m.n.m. Souř.systém: JTSK Výškový systém: Bpv

název projektu
BYTOVÝ DŮM S.KVĚTNA

stupeň: DPS
DOKUMENTACE PRO PROVEDENÍ STAVBY

místo stavby: TURNOV
p.č. 1289, 1290, 1291
k.ú. Turnov [771601]

stavebník:
Město Turnov
Antonína Dvořáka 335
511 01 Turnov

generální architekt:
ŘEZANINA & BARTOŇ, s.r.o.
Jenkovice 111
503 46 Jenkovice

autorizace

projektanti části:
Ing.Karel Dvořák
Brněnská 700/25
500 06 Hradec Králové
PROJEKT Ing. Karel Dvořák projekty TZB

autor návrhu/řešení inženýr projektu:
ŘEZANINA & BARTOŇ, s.r.o.
Jenkovice 111
503 46 Jenkovice

Část: D.1.4.1 ZAŘÍZENÍ ZDRAVOTNĚ TECHNICKÝCH INSTALACÍ

výkres: **PŮDORYS STŘECHY - KANALIZACE**

datum zhotovení	měřítko	číslo výkresu	poré
05/2025	**1:50**	**ZT.11**	
datum revize	číslo revize		
-	-		

DLO JE CHRÁNĚNO AUTORSKÝM ZÁKONEM. JAKÉKOLIV ROZMNOŽOVÁNÍ ČI VYTVÁŘENÍ KOPIÍ BEZ VĚDOMÍ AUTORA JE ZAKÁZÁNO