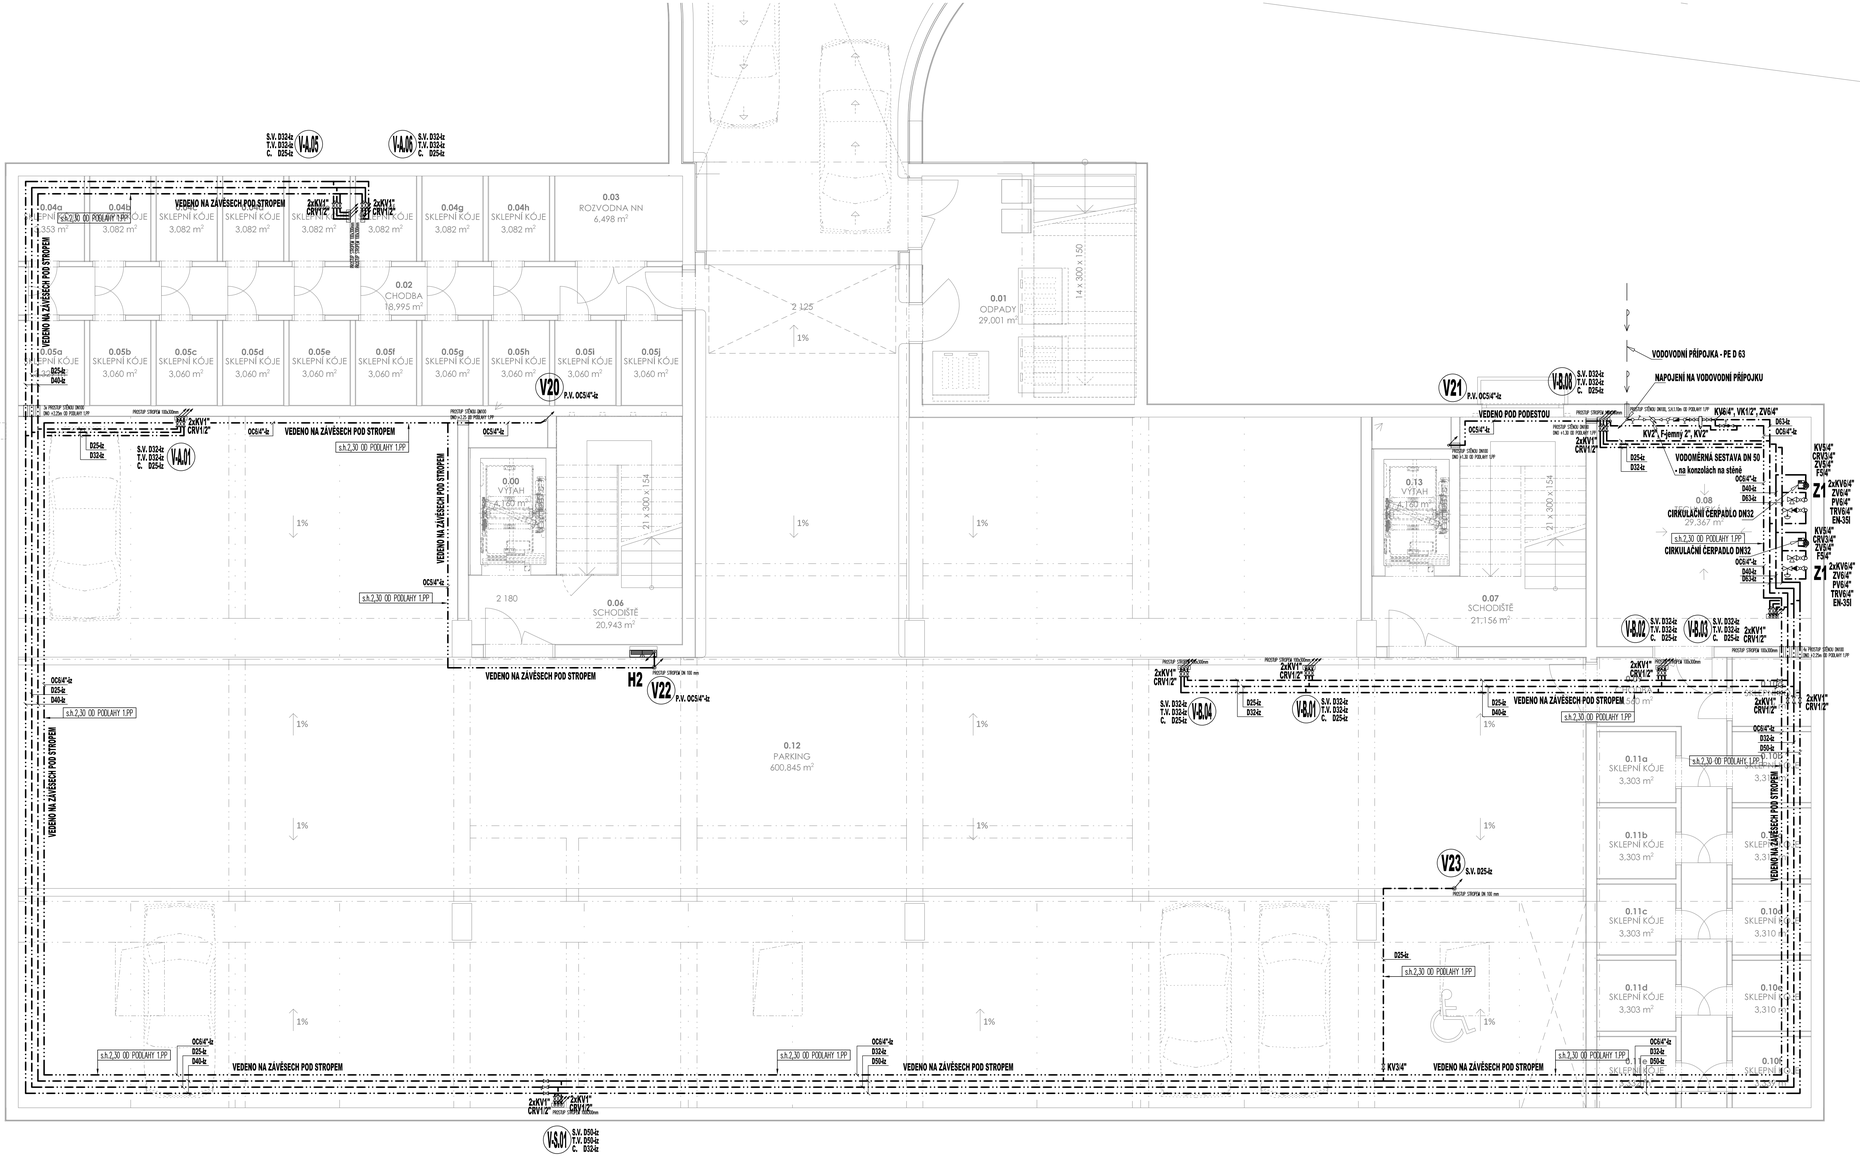

LEGENDA - VODOVOD:

ZNAČKA	POPIS	TYP
	VODOVODNÍ PŘÍPOJKA PITNÉ VODY	PE
	NAVRTNÉ POTRUBÍ MĚDĚNÉHO VODOVODU	PE
	NAVRTNÉ POTRUBÍ STUDENÉ VODY	PPACT
	NAVRTNÉ POTRUBÍ POZEMNÍ VODY	POZEMNÍ/VRB OCEL
	NAVRTNÉ POTRUBÍ TEPLÉ VODY	PPACT
	NAVRTNÉ POTRUBÍ CIRKULACE TEPLÉ VODY	PPACT
VO1	NAVRTNÉ STOUPACÍ POTRUBÍ VNITŘNÍHO VODOVODU	PPACT
PO1	NAVRTNÉ STOUPACÍ POTRUBÍ POZEMNÍHO VODOVODU	POZEMNÍ OCEL
Legenda zařizovacích předmětů viz. technická zpráva		

POZNÁMKA:
- POTRUBÍ VNITŘNÍHO VODOVODU BUDE PROVEDENO Z MATERIÁLU PP-ACT SPOJOVANÉHO SVÁŘKOVÁNÍM. POTRUBÍ VODOVODU ZE DOLOŽENÉHO POZEMNÍ POTRUBÍ
- PATEŘNÍ ROZVODY BUDOU VEDENÍ NA ZÁVĚSECH POD STROPEM V INSTALAČNÍCH ŽLABECH,
- STOUPACÍ POTRUBÍ BUDE VEDENÍ V INSTALAČNÍCH ŠACHTÁCH NA KONZOLÁCH.
- PŘÍPOJOVACÍ POTRUBÍ VNITŘNÍHO VODOVODU BUDE VEDENO VE STĚNÁCH, PŘÍSLUŠENSTVÍ - PŘEPOUŠTĚNÍ PŘÍVOTNÍMA A ZÁVITY.
- POTRUBÍ VNITŘNÍHO VODOVODU BUDE OPATŘENO IZOLACÍ PĚNĚNÉHO POLYETHYLENU TL. OLE DNY POTRUBÍ - VIZ. TECHNICKÁ ZPRÁVA.
- VÝBĚR TYPU ZAŘIZOVACÍCH PŘEDMĚTŮ A BATERIÍ OLE VÝBĚRU INVESTORA PŘI REALIZACI.
- MONTÁŽ POTRUBÍ BUDE PROVÁDĚNA DLE MONTÁŽNÍHO PŘEDPISU VYROBCE.

±0.000 m=293.65 m.n.m. Souř.systém: JTSK Výškový systém: Bpv

název projektu	BYTOVÝ DŮM V UL. S.KVĚTNA
stupeň	DPS DOKUMENTACE PRO PROVEDENÍ STAVBY
místo	TURNOV
investor	města Turnov
projektant	ŽELANNA S. BARTOŠ, s.r.o.
autorizace	projektant ČKAIT Ing. Karel Dvořák autorizace 0700 09 0700 09
	PROJEKT Ing. Karel Dvořák projekty TZB
	autor návrhu/hlavní/dílčí/zpracovatel projektu ŽELANNA S. BARTOŠ, s.r.o. Jenišovice 111 512 44 Jenišovice
část	D.1.4.1 ZAŘÍZENÍ ZDRAVOTNĚ TECHNICKÝCH INSTALACÍ
výkres	PŮDORYS 1.PP - VODOVOD
datum zhotovení	05/2025
měřítko	1:50
číslo výkresu	ZT.02
datum revize	30.5.2025
číslo revize	1

ŽELANNA S. BARTOŠ, s.r.o. - JENIŠOVICE 111 - 512 44 JENIŠOVICE - TEL.: 481 582 111 - E-MAIL: ZELANNA@ZELANNA.CZ