PŮDORYS 2.NP:

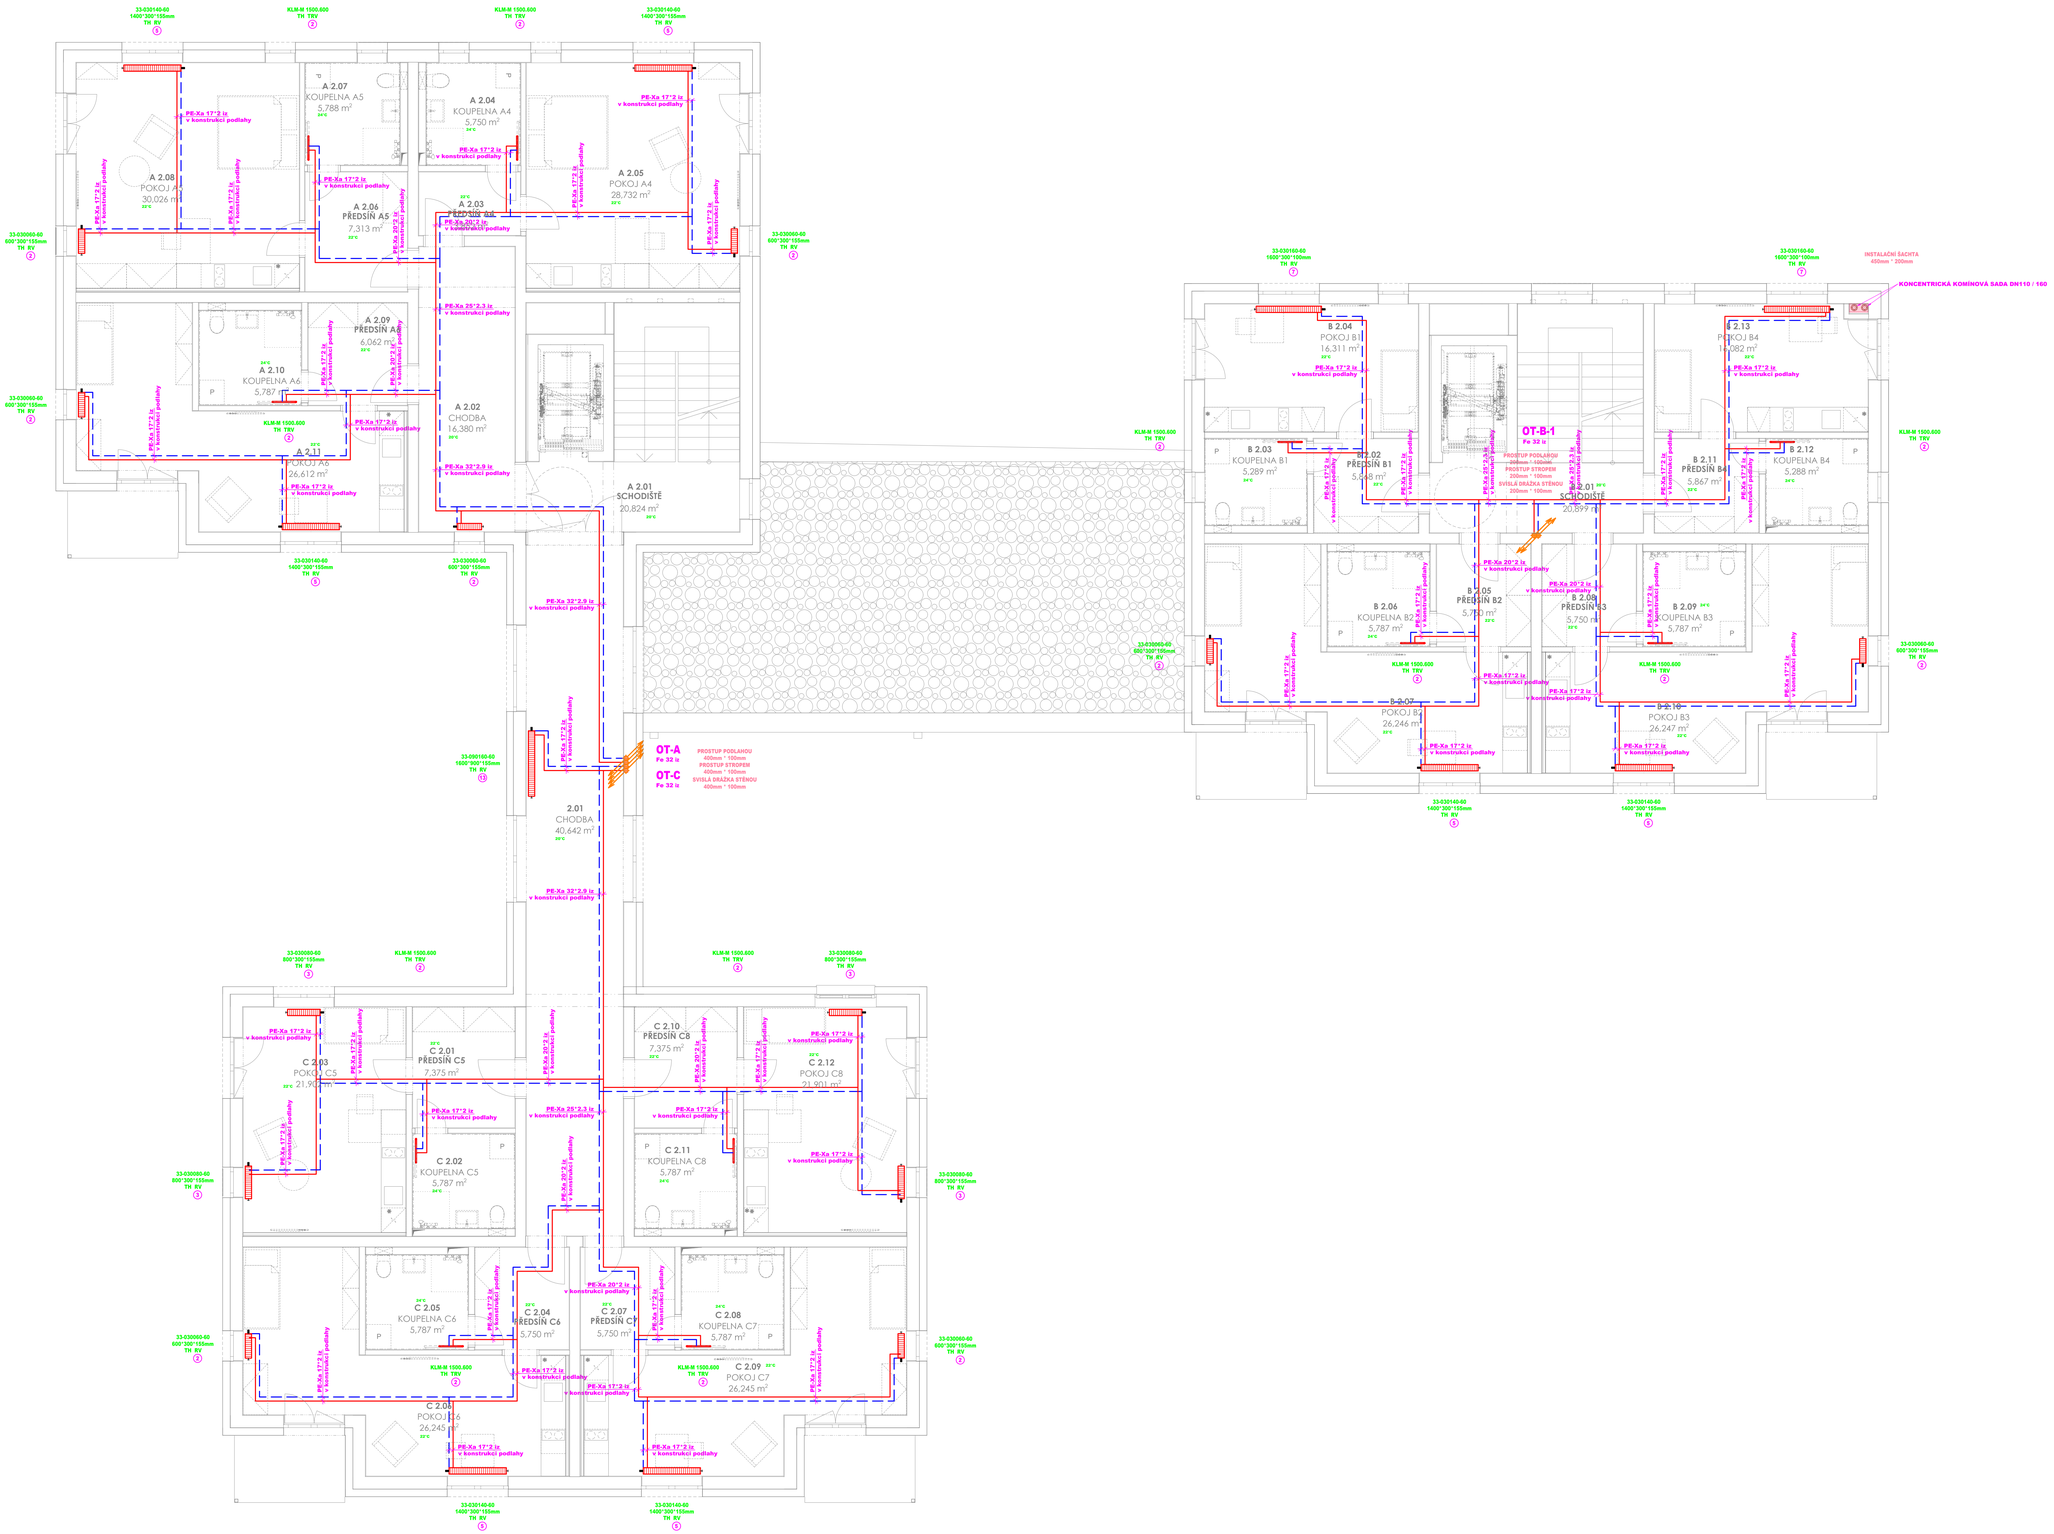

VZOROVÉ NAPOJENÍ OTOPNÉHO TĚLESA:
VENTIL KOMPAKT

VZOROVÉ NAPOJENÍ OTOPNÉHO TĚLESA KLIM-M

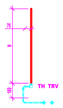

VZOROVÉ SCHÉMA POKLÁDKY PODLAHOVÉ SMYČKY

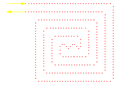

LEGENDA:

ZNAČKA	POPIS	TYP
	POTRUBÍ TOPNÉ VODY - přívod	potrubí ocelové závitové bezešvé RAU-VPE - lisovaný spoj - PE-Xa
	POTRUBÍ TOPNÉ VODY - zpátečka	potrubí ocelové závitové bezešvé RAU-VPE - lisovaný spoj - PE-Xa

LEGENDA OTOPNÉ PLOCHY:

ZNAČKA	POPIS	TYP
	OCELOVÉ DESKOVÉ TĚLESO S PRAVÝM SPODNÍM PŘIPOJENÍM, ZABUDOVANÝM VNITŘNÍM PŘIPOJOVACÍM ROZVODEM, VENTILOVOU VLOŽKOU, PROFILOVANOU ČELNÍ PLOCHOU	PROVEDENÍ VENTIL KOMPAKT
	TRUBKOVÉ KOUPELNOVÉ TĚLESO SE ZVĚŠENOU VYHŘÍVANOU PLOCHOU	STŘEDOVÉ PŘIPOJENÍ
	OHRANIČENÍ PLOCHY PODLAHOVÉHO VYTÁPĚNÍ	SYSTÉMOVÁ DESKA
	DILATAČNÍ PÁSKA	
TH RV	TERMOSTATICKÁ HLAVICE - PŘIPOJOVACÍ A BROUBENÍ S INTEGROVANÝM AUTOMATICKÝM OMEZOVAČEM PRŮTOKU	
TH TRV	TERMOSTATICKÁ HLAVICE - TERMOSTATICKÝ VENTIL SVOUBODNÝ S INTEGROVANÝM AUTOMATICKÝM OMEZOVAČEM PRŮTOKU	
4	NASTAVENÍ REGULAČNÍHO PRVKU	

10,000 =+293,65 m.n.m. Souř.systém: JTSK Výškový systém: BpV

název projektu
Bytový dům v ul. S. květno

stupeň: DPS
DOKUMENTACE PRO PROVEDENÍ STAVBY

místo: TURNOV
ulice: ul. 1389, 1390, 1391
k.ú. Turnov [771487]

investor
Město Turnov
Antonína Dvořáčka 335
511 01 Turnov

generální architekt
ŘEZANINA & BARTOŠ, s.r.o.
Jeníkovice 111
503 46 Jeníkovice

autorizace
ONDŘEJ ZIKÁN
ČKAIT - 0600885

projektant část
TZB ONDŘEJ ZIKÁN
PROJEKTANT V OBORU TZB
E-mail: ondrej@zikan.eu
T. 608 876 527
Ondřej Zikán
Zahradní 194, 503 41 Hradec Králové
ČKAIT 0600885
v oboru vytápění a vzduchotechniky

část
D.1.4.2. VYTÁPĚNÍ

výkres
PŮDORYS 2.NP

datum zhotovení	měřítko	číslo výkresu	změna
05/2025	1:50	D.1.4.2.04	
datum revize	číslo revize		
-	-		

DÍLO JE CHRÁNĚNO AUTORSKÉM ZÁKONEM, JAKÉKOLIV KOPÍROVÁNÍ ČI VYTVÁŘENÍ KOPIÍ BEZ VĚDOMÍ AUTORA JE ZAKÁZÁNO