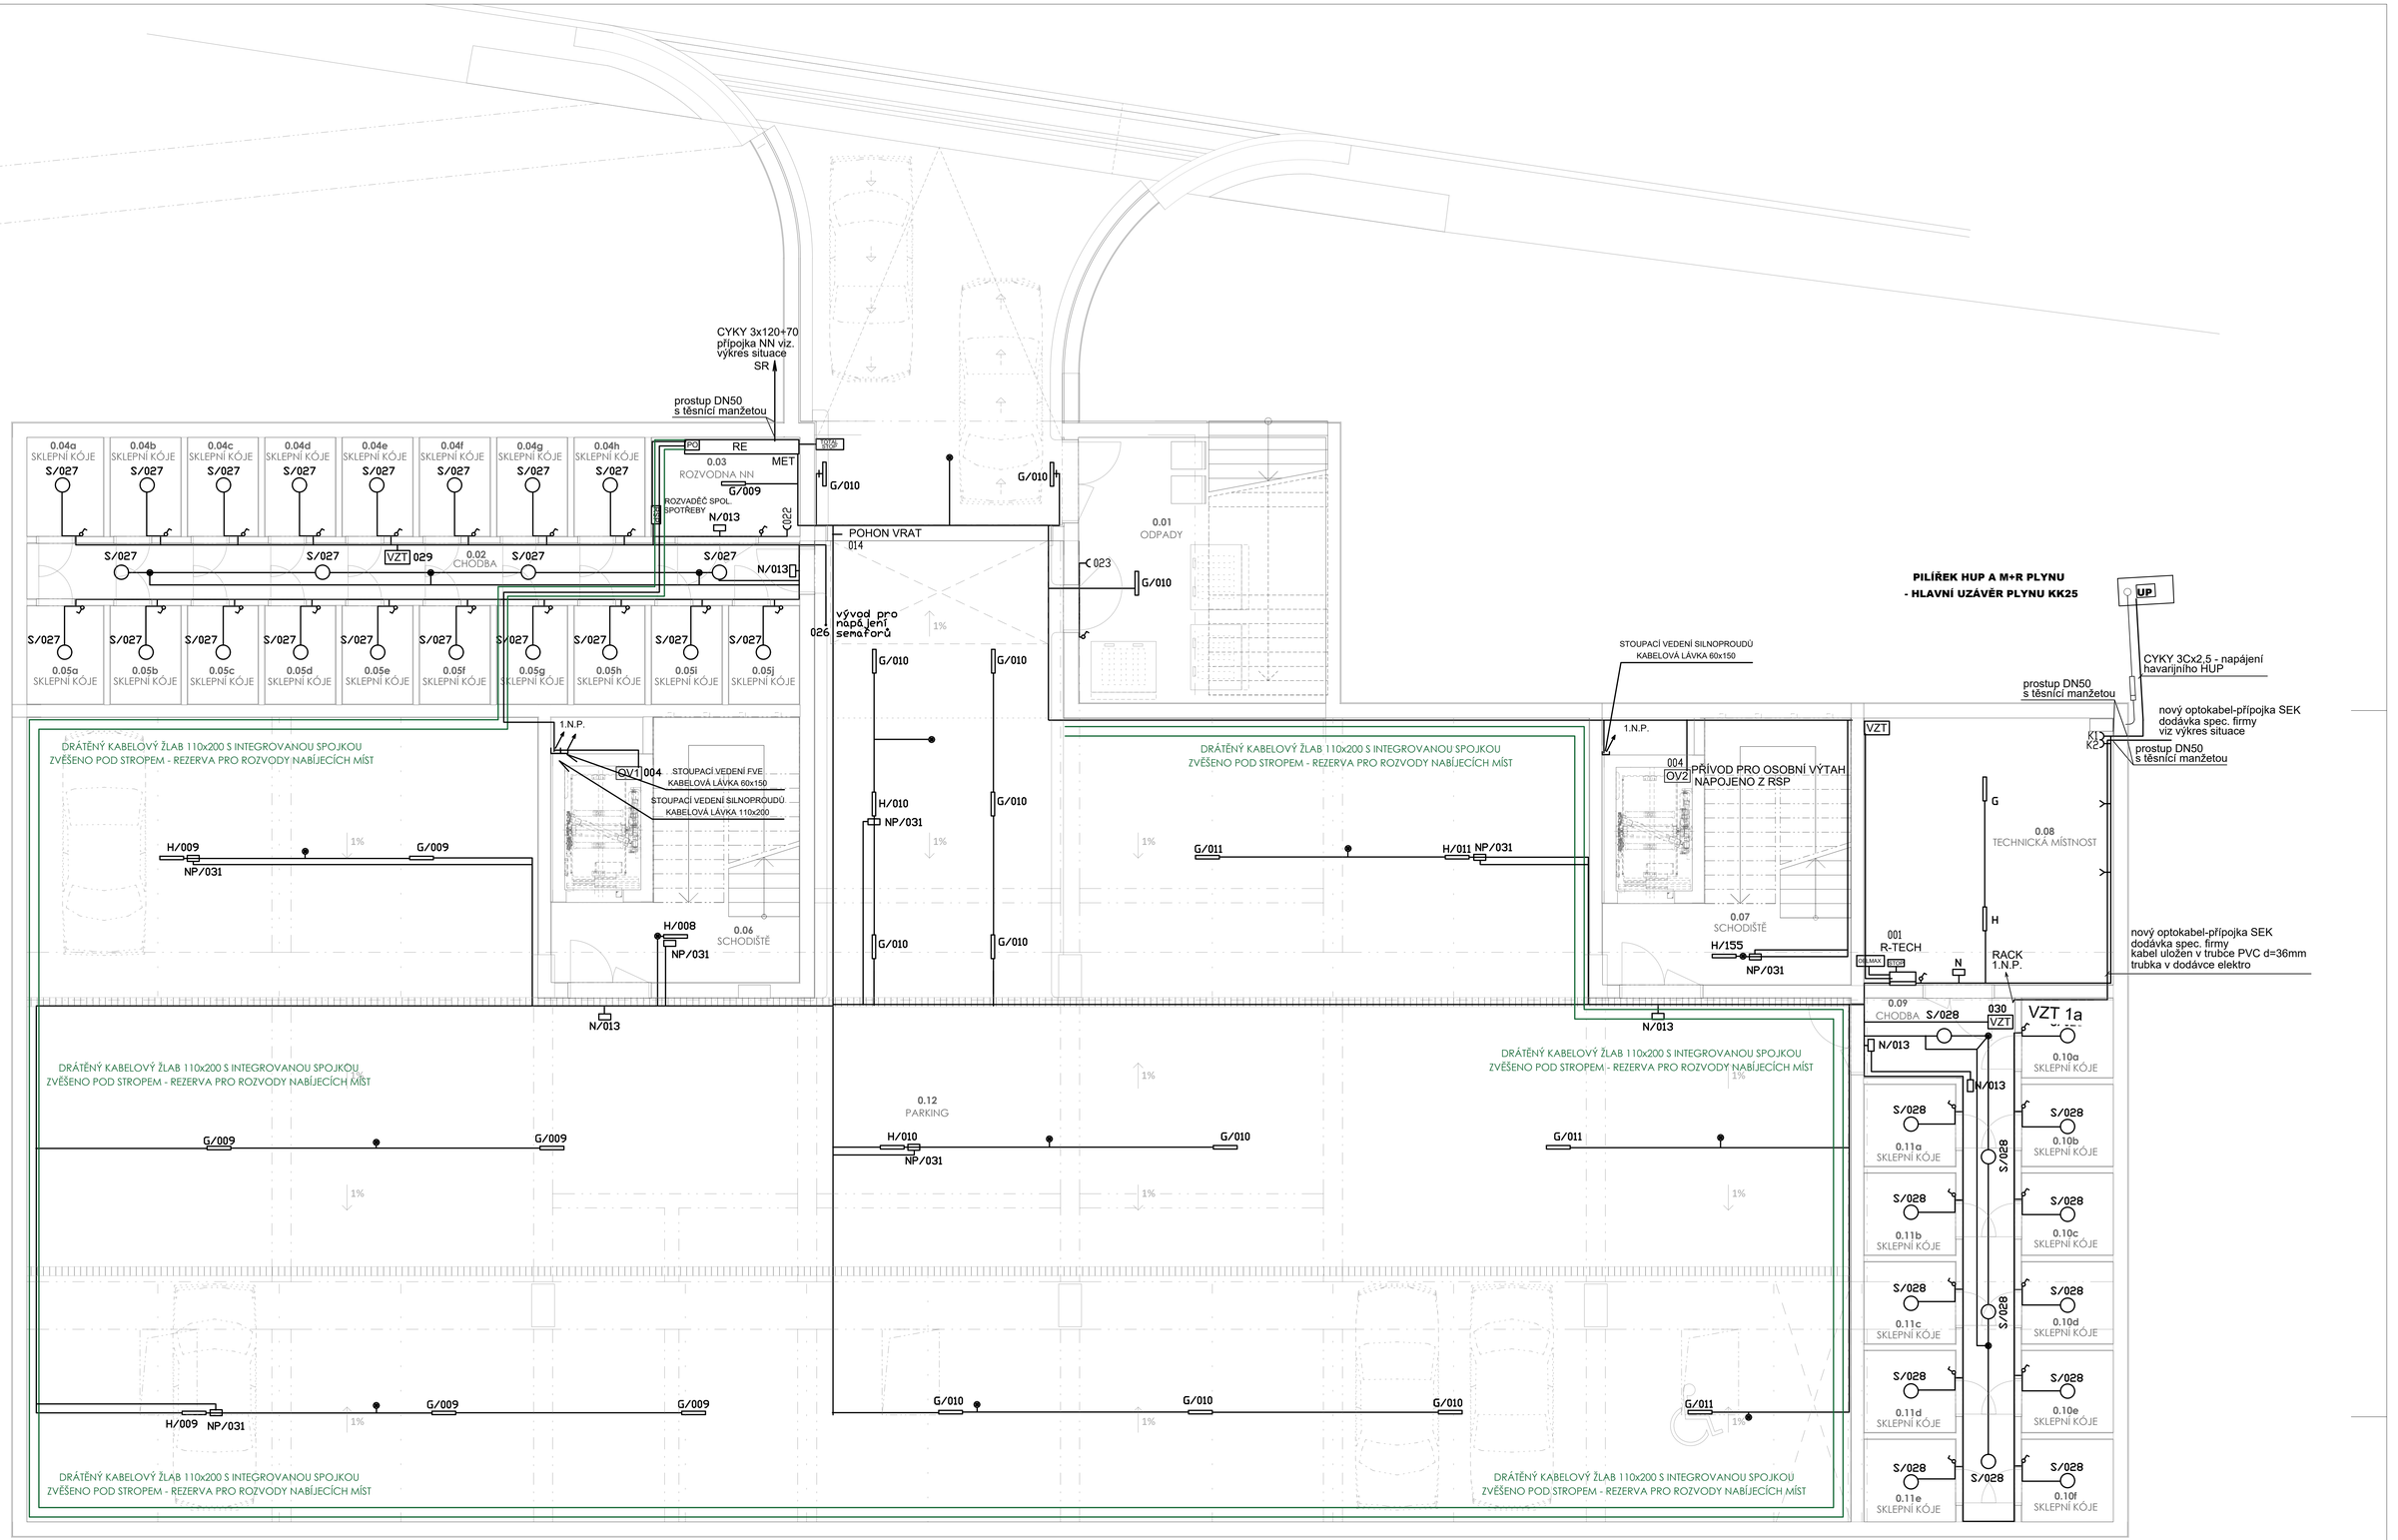

Tabulka místností 1.PP

Č.	Název místnosti	Plocha[m2]	Ozn. skladby / Nášlapná vrstva
0.01	ODPADY	29,00	F01 / Epoxidový nátěr
0.02	CHODBA	18,99	F01 / Epoxidový nátěr
0.03	ROZVODNA NN	6,50	F01 / Epoxidový nátěr
0.04a	SKLEPNÍ KÓJE	3,35	F01 / Epoxidový nátěr
0.04b	SKLEPNÍ KÓJE	3,08	F01 / Epoxidový nátěr
0.04c	SKLEPNÍ KÓJE	3,08	F01 / Epoxidový nátěr
0.04d	SKLEPNÍ KÓJE	3,08	F01 / Epoxidový nátěr
0.04e	SKLEPNÍ KÓJE	3,08	F01 / Epoxidový nátěr
0.04f	SKLEPNÍ KÓJE	3,08	F01 / Epoxidový nátěr
0.04g	SKLEPNÍ KÓJE	3,08	F01 / Epoxidový nátěr
0.04h	SKLEPNÍ KÓJE	3,08	F01 / Epoxidový nátěr
0.05a	SKLEPNÍ KÓJE	3,33	F01 / Epoxidový nátěr
0.05b	SKLEPNÍ KÓJE	3,06	F01 / Epoxidový nátěr
0.05c	SKLEPNÍ KÓJE	3,06	F01 / Epoxidový nátěr
0.05d	SKLEPNÍ KÓJE	3,06	F01 / Epoxidový nátěr
0.05e	SKLEPNÍ KÓJE	3,06	F01 / Epoxidový nátěr
0.05f	SKLEPNÍ KÓJE	3,06	F01 / Epoxidový nátěr
0.05g	SKLEPNÍ KÓJE	3,06	F01 / Epoxidový nátěr
0.05h	SKLEPNÍ KÓJE	3,06	F01 / Epoxidový nátěr
0.05i	SKLEPNÍ KÓJE	3,06	F01 / Epoxidový nátěr
0.05j	SKLEPNÍ KÓJE	3,06	F01 / Epoxidový nátěr
0.06	SCHODIŠTĚ	20,94	F01 / Epoxidový nátěr
0.07	SCHODIŠTĚ	21,16	F01 / Epoxidový nátěr
0.08	TECHNICKÁ MÍSTNOST	29,37	F01 / Epoxidový nátěr
0.09	CHODBA	15,56	F01 / Epoxidový nátěr
0.10a	SKLEPNÍ KÓJE	3,21	F01 / Epoxidový nátěr
0.10b	SKLEPNÍ KÓJE	3,31	F01 / Epoxidový nátěr
0.10c	SKLEPNÍ KÓJE	3,31	F01 / Epoxidový nátěr
0.10d	SKLEPNÍ KÓJE	3,31	F01 / Epoxidový nátěr
0.10e	SKLEPNÍ KÓJE	3,31	F01 / Epoxidový nátěr
0.10f	SKLEPNÍ KÓJE	3,34	F01 / Epoxidový nátěr
0.11a	SKLEPNÍ KÓJE	3,30	F01 / Epoxidový nátěr
0.11b	SKLEPNÍ KÓJE	3,30	F01 / Epoxidový nátěr
0.11c	SKLEPNÍ KÓJE	3,30	F01 / Epoxidový nátěr
0.11d	SKLEPNÍ KÓJE	3,30	F01 / Epoxidový nátěr
0.11e	SKLEPNÍ KÓJE	3,33	F01 / Epoxidový nátěr
0.12	PARKING	600,84	F01 / Epoxidový nátěr odolný ropným látkám a solí
		834,46 m²	

A nouzové LED svítidlo, 261 lm; 6.5 W
B vestavné LED svítidlo, 1744 lm; 20.0 W
C vestavné LED svítidlo, 2720 lm; 29.0 W
D vestavné LED svítidlo, 3290 lm; 27.0 W
N nouzové LED svítidlo, 120 lm; 1.0 W

- JEDNOPÓLOVÝ SPÍNAČ ŘAZENÍ 1, IP20
- STŘÍDAVÝ PŘEPÍNAČ ŘAZENÍ 6, IP20
- DVOJITÝ STŘÍDAVÝ PŘEPÍNAČ ŘAZENÍ 6+6, IP20
- SERIOVÝ SPÍNAČ ŘAZENÍ 5, IP20
- KŘÍŽOVÝ PŘEPÍNAČ ŘAZENÍ 7, IP20
- OVLÁDACÍ TALČÍTKO 1/0
- POHYBOVÝ A SOUMRAKOVÝ SPÍNAČ
- POHYBOVÝ SPÍNAČ

- JEDNONÁSOBNÁ ZÁSUVKA 230V/16A/IP20
- JEDNONÁSOBNÁ ZÁSUVKA 230V/16A/IP20 SE 3. STUPNĚM PŘEPĚŤOVÉ OCHRANY
- JEDNONÁSOBNÁ ZÁSUVKA 230V/16A/IP20 S INTEGROVANOU USB NABÍJEČKOU

- VENTILÁTOR V DODÁVCE VZT
- DOBĚHOVÉ RELÉ V DODÁVCE ELEKTRO

VZT 1a napojeno z rozvaděče společné spotřeby RSP
+ Ventilátor provětrávající společné prostory bude spouštěn na 15 min/hod.
+ V tech.místnosti provětráváno nepřetržitě. Při překročení teploty 30°C budou zvýšeny otáčky.

VZT 1b napojeno z rozvaděče společné spotřeby RSP
+ Ventilátor provětrávající společné prostory bude spouštěn na 15 min/hod.

Napěťová soustava: 3/PEN 400V AC 50Hz TN-C - přípojka NN
Napěťová soustava: 3/N/PE 400V AC 50Hz TN-S - podružné rozvody NN
Ochrana před úrazem elektrickým proudem provedena podle ČSN 33 2000-4-41, ed.3:
- základní : krytím, izolací, polohou
- při poruše : automatickým odpojením od zdroje v soustavách TN
V určených prostorách - koupelny a venkovní - a pro zásuvky podle čl.411.3.3.- ochrana zvýšená proudovým chráničem s Iv=30mA a doplňkovým pospojením

±0,000 =+293,65 m.n.m. Souř.systém: JTSK Výškový systém: BpV

název projektu
Bytový dům v ul. S.května

stupeň	DPS DOKUMENTACE PRO PROVEDENÍ STAVBY	místo	TURNOV p.č. 1289, 1290, 1291 k.ú. Turnov [771601]
		investor	TURNOV

stavebník
Město Turnov
Antonína Dvořáka 335
511 01 Turnov

generální architekt
ŘEZANINA & BARTOŇ, s.r.o.
Jenišovice 111
503 46 Jenišovice

autorizace
Jiří Škop
Digitálně podepsal Jiří Škop
Datum: 2025.06.26 11:29:40 +02'00'

projektant části
Jiří Škop
Dubová 249
547 01 Náchod

Jiří Škop
Dubová 249, 547 01 Náchod
ČKAIT 0602946
v oboru elektrotechnická zařízení

část: D.1.4.3 Elektroinstalace

výkres: PŮDORYS 1PP-SILNOPROUDY

datum zhotovení	měřítko	číslo výkresu	pare
05/2025	1:50	D.1.4.3.04	
datum revize	číslo revize		
-	-		

DÍLO JE CHRÁNĚNO AUTORSKÝM ZÁKONEM. JAKÉKOLIV ROZMNOŽOVÁNÍ ČI VYTVÁŘENÍ KOPIÍ BEZ VĚDOMÍ AUTORA JE ZAKÁZÁNO