



DETAIL NIKY HUP, MĚŘENÍ A REGULACE PLYNU:

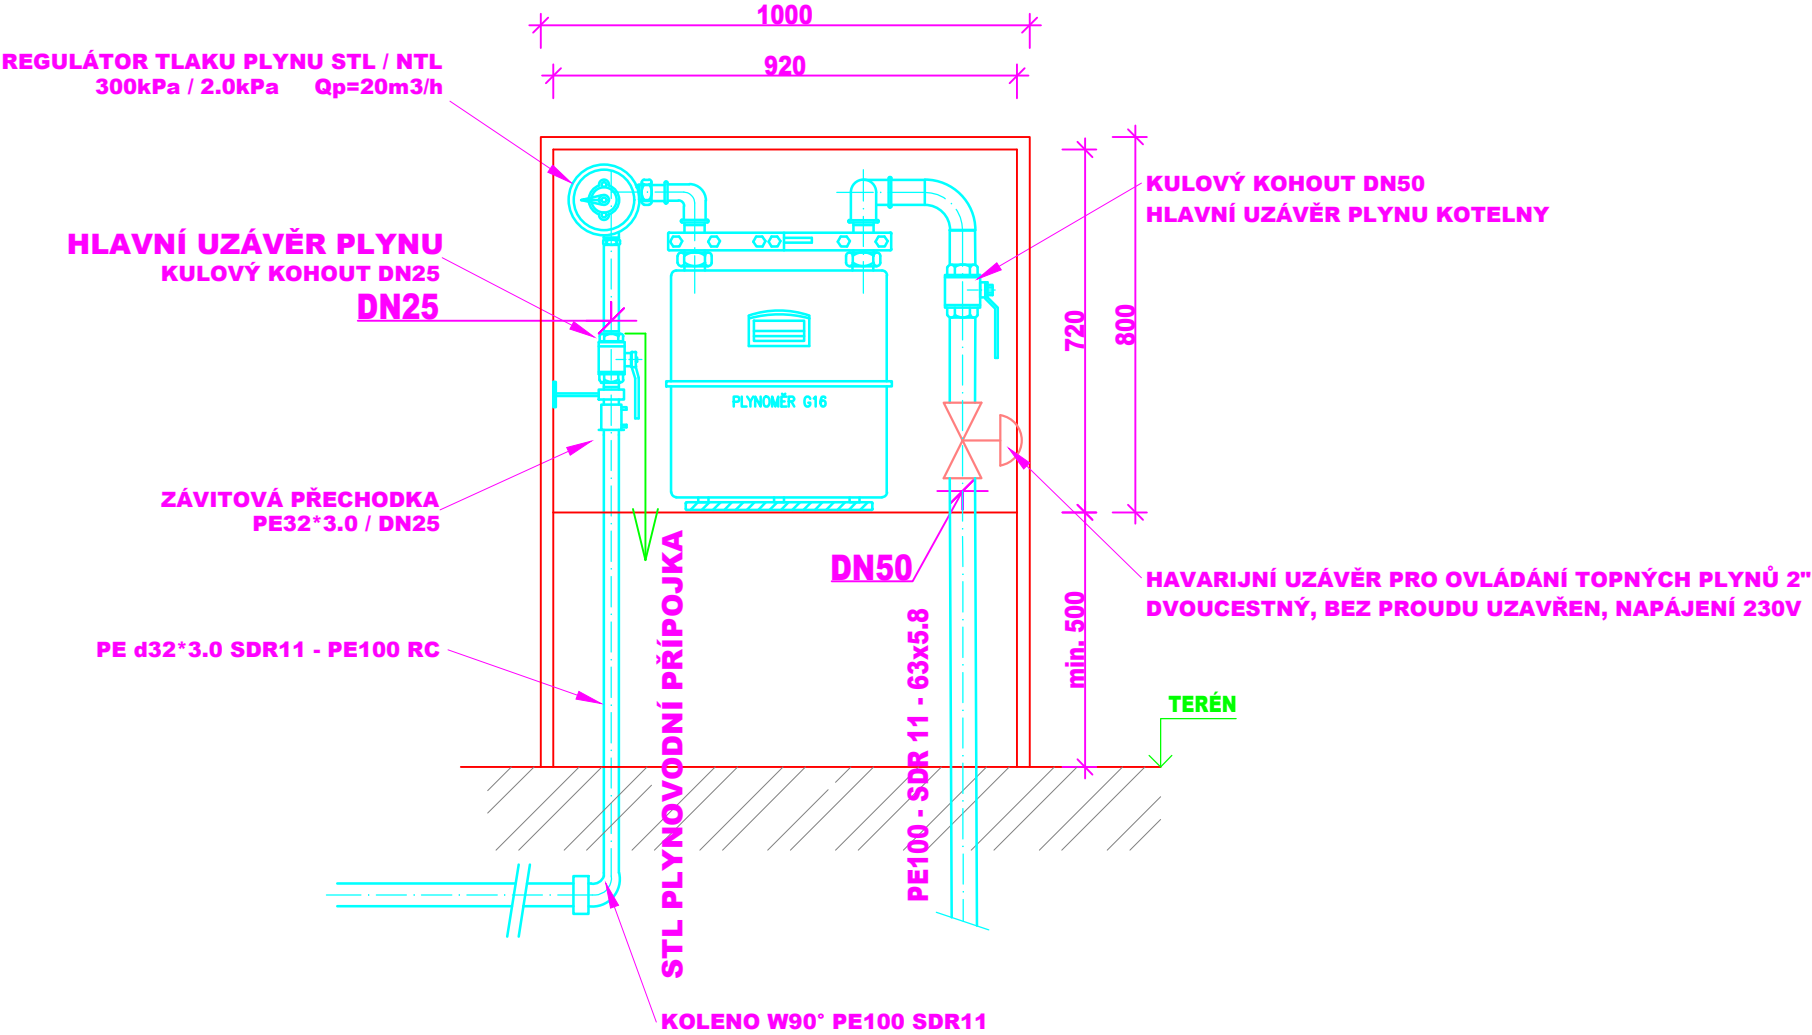

| | | | |
|---|--|---|--------|
| ±0,000 =+293,65 m.n.m. Souř.systém: JTSK Výškový systém: BpV | | | |
| název projektu | | | |
| Bytový dům v ul. 5. května | | | |
| stupeň | DPS | místo stavby | TURNOV |
| DOKUMENTACE PRO PROVEDENÍ STAVBY | | p.č. 1289, 1290, 1291 k.ú. Turnov [771601] | |
| stavebník | generální architekt | | |
|  |  | | |
| Město Turnov Antonína Dvořáka 335 511 01 Turnov | ŘEZANINA & BARTOŇ, s.r.o. Jenkovice 111 503 46 Jenkovice | | |
| autorizace | projektant části | | |
| | TZB ONDŘEJ ZIKÁN PROJEKTANT V OBORU TZB E. ondrejzikan@seznam.cz T. 608 816 937 | | |
| | Ondřej Zikán Zahradní 194, 503 41 Hradec Králové ČKAIT 0602384 v oboru vytápění a vzduchotechnika | | |
| část | | | |
| D.1.4.5. | | PLYNOVÁ ZAŘÍZENÍ | |
| výkres | | | |
| DETAIL PILÍŘE HUP | | | |
| datum zhotovení | měřítko | číslo výkresu | paré |
| 05/2025 | 1:15 | D.1.4.5.03 | |
| datum revize | číslo revize | | |
| - | - | | |

DÍLO JE CHRÁNĚNO AUTORSKÝM ZÁKONEM. JAKÉKOLIV ROZMNOŽOVÁNÍ ČI VYTVÁŘENÍ KOPÍÍ BEZ VĚDOMÍ AUTORA JE ZAKÁZÁNO