

knihovna
Antonína Marka

SPECIFIKACE ROSTLINNÉHO MATERIÁLU



ZÁHON A				
poř.	latinský název	český název	barva / kvetení	počet ks
	<i>trvalky, traviny, kapradiny</i>			
Cv...	Calluna vulgaris	vřes obecný	40 cm, růžová	158
Dc	Deschampsia caespitosa	metlice trsnatá	100 cm, zelená	101
Df	Dryopteris filix-mas	kapraď samec	100 cm	16
Or	Osmunda regalis	podezřeň královská	180 cm	8
Vv...	Vaccinium vitis-idaea	brusnice brusinka	20 cm, bílá	122
			<i>celkem trvalek</i>	<i>405</i>

ZÁHON B				
poř.	latinský název	český název	velikost / kvetení / barva	počet ks
	<i>trvalky, traviny, kapradiny</i>			
An...	Anemone nemorosa	sasanka hajní	10-15 cm, IV-V, bílá	77
Aff	Anthyrium filix-femina	papratka samičí	50-80 cm, kapradina	47
Ad	Aruncus dioicus	udatna lesní	150 cm, VI-VIII, bílá	35
Lr	Lunaria rediviva	měsíčnice vytrvalá	60-80 cm, V-VII, fialová	22
Go...	Galium odoratum	mařinka vonná	15 cm, IV-V, bílá	71
Po...	Pulmonaria officinalis	plicník lékařský	15-25 cm, III-IV, růžová	51
Er	Echinops ritro	bělotrn modrý	100 cm, VIII-IX, modrá	12
Hm	Helianthus microcephalus 'Lemon Queen'	slunečnice	150-200 cm, VII-X, žlutá	12
Md	Monarda didyma 'Squaw'	zavinutka podvojná	90-100 cm, VII-VIII, červená	29
HS	Helenium 'Sahin's Early Flower'	záplevák podzimní	120 cm, VII-IX, oranžová	31
Ca	Calamagrostis acutiflora 'Karl Foerster'	třtina ostrokvětá	80-150, VI-IX, travina	47
Ar	Agastache rugosa 'Blue Fortune'	agastache	60-80 cm, VII-IX, fialová	34
Sb	Stipa barbata	kavyl vousatý	80 cm, VII-VIII, travina	61
Sn	Salvia nemorosa 'Carradona'	šalvěj hajní	60 cm, VI-VIII, modrá	101
			<i>celkem trvalek</i>	<i>630</i>

Dosev travin:
kostřava lesní (Festuca altissima) - výsevek 15g/m2
lipnice hajní (Poa nemoralis) - výsevek 15g/m2

ZÁHON "B"
ATRIUM

ZÁHON "A"

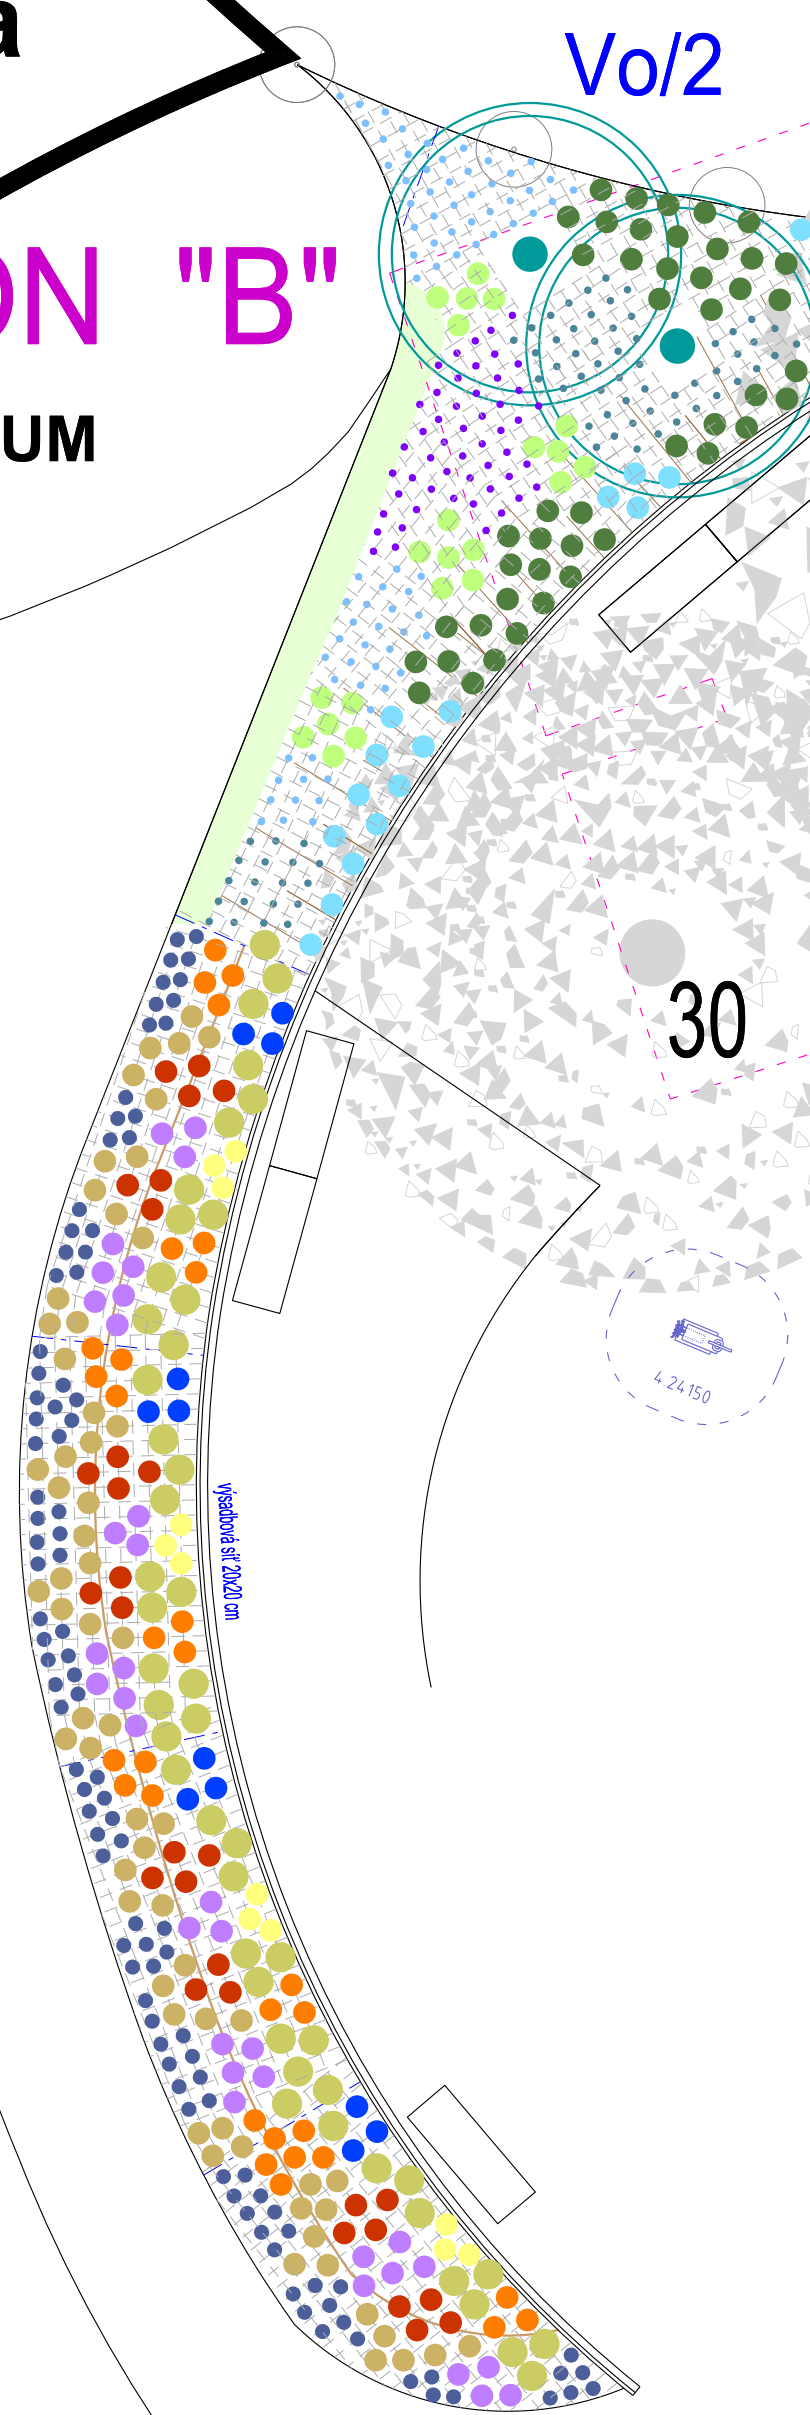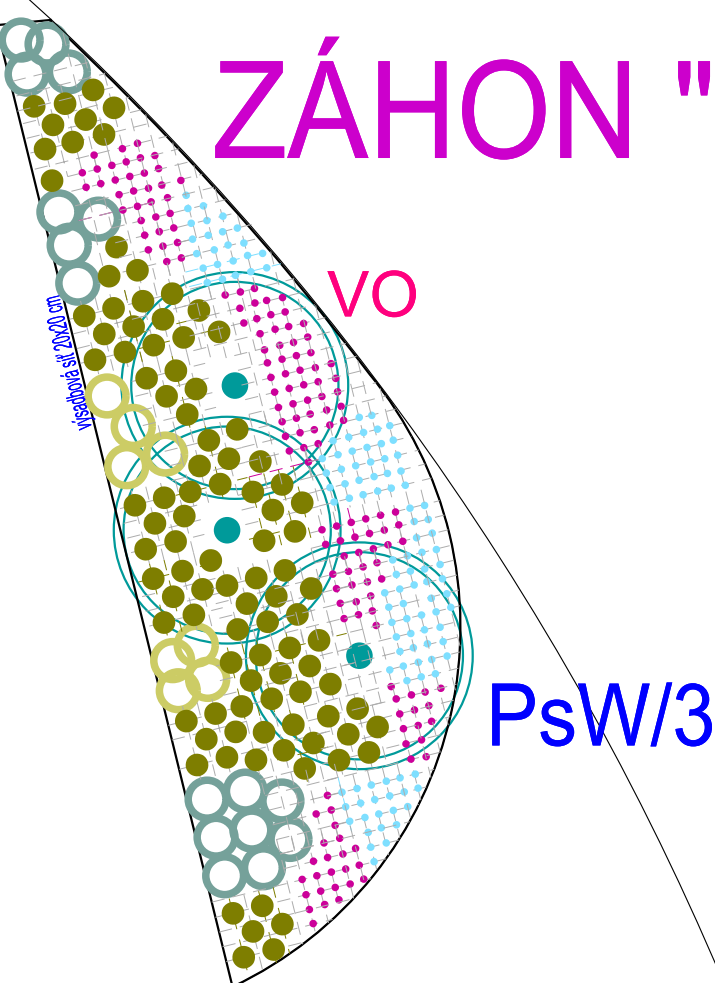

32

30

LEGENDA

- navržený keř
- dosev trávnicku, osivem kostřavy lesní (Festuca altissima) a lipnice hajní (Poa nemoralis)
- výsadba trvalek
- stávající dřeviny

<div><div>AND</div><div>architektonický atelier</div></div>		akce		Městský park Turnov (park u letního kina) Etapa 2b - Úprava stávajícího hřiště	
místo stavby		Městský park Turnov, parc.č.: 622; 623/1; 623/4 k.ú. Turnov			
objednatel		Město Turnov, Antonína Dvořáka 335, 511 22 Turnov			
generální projektant		AND, spol.s r.o., Nám. Dr. V. Holého 1057/16, 180 00 Praha 8, www.andarch.cz			
vedoucí projektant		Ing.arch. V. Danda			
autorský návrh		Ing.arch. J. Kosnar, Ing.arch. O. Smolík			
odpovědný projektant / vypracoval		Ing. Jana Janíková			
stupeň	dokumentace pro výběr dodavatele	IO 02 - Asanace, péstební opatření, sadovnické úpravy		paré	
datum	05/2025	příloha	Osazovací plán trvalkových záhonů		příloha příloha
měřítko	1:100				IO 02 - 04