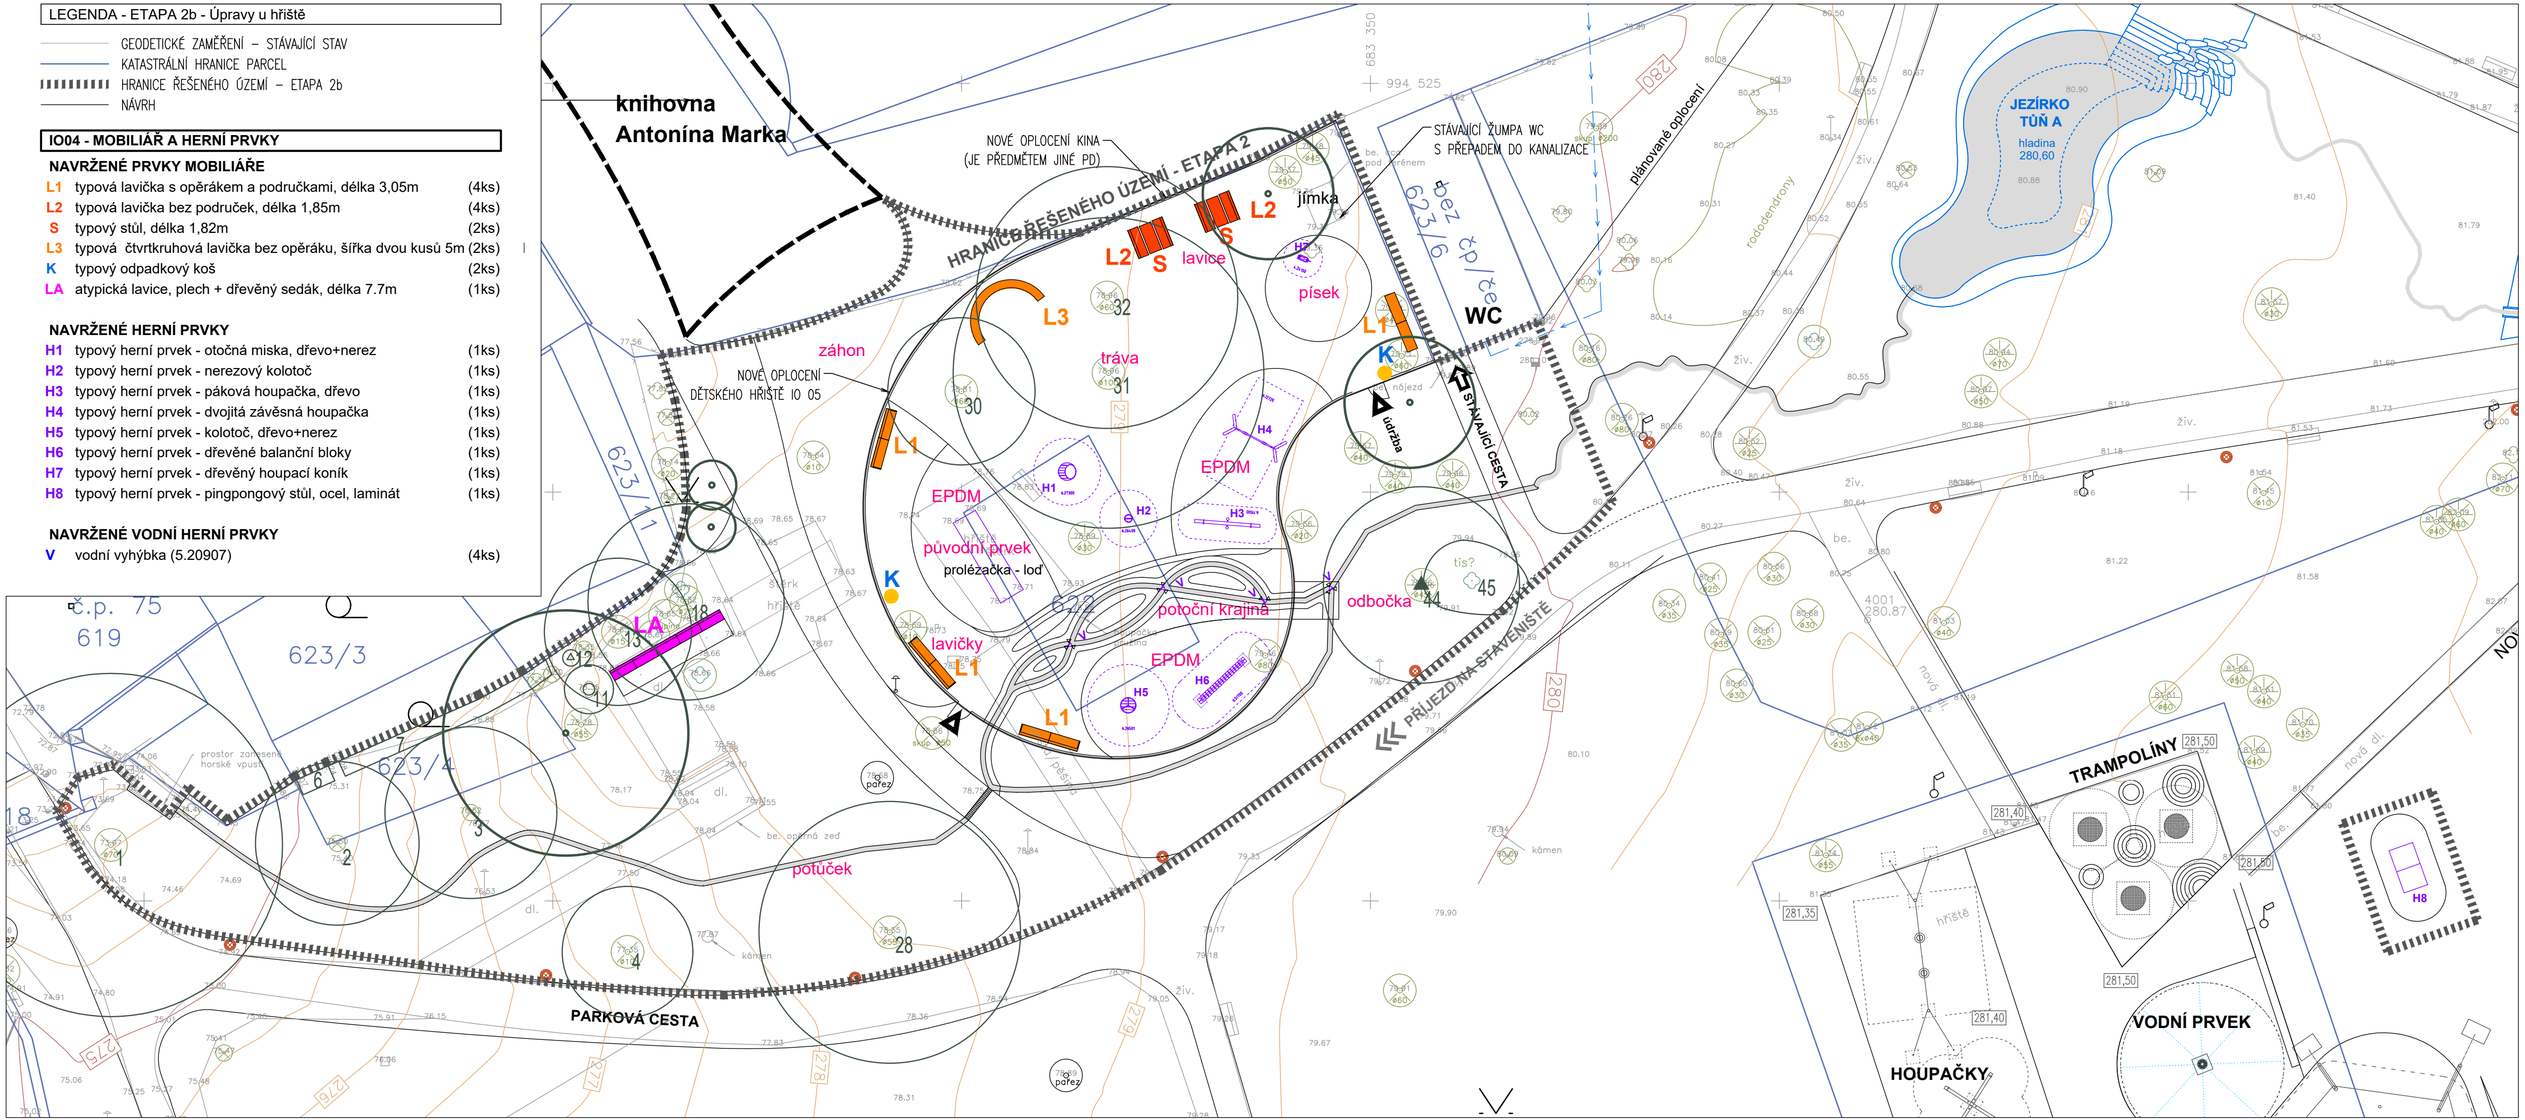

Městský park Turnov (park u letního kina) Etapa 2 - Úprava stávajícího hřiště

IO04 Mobiliář a herní prvky / SITUACE 1:250