




TABULKA ZMĚN:

DATUM	POPIS

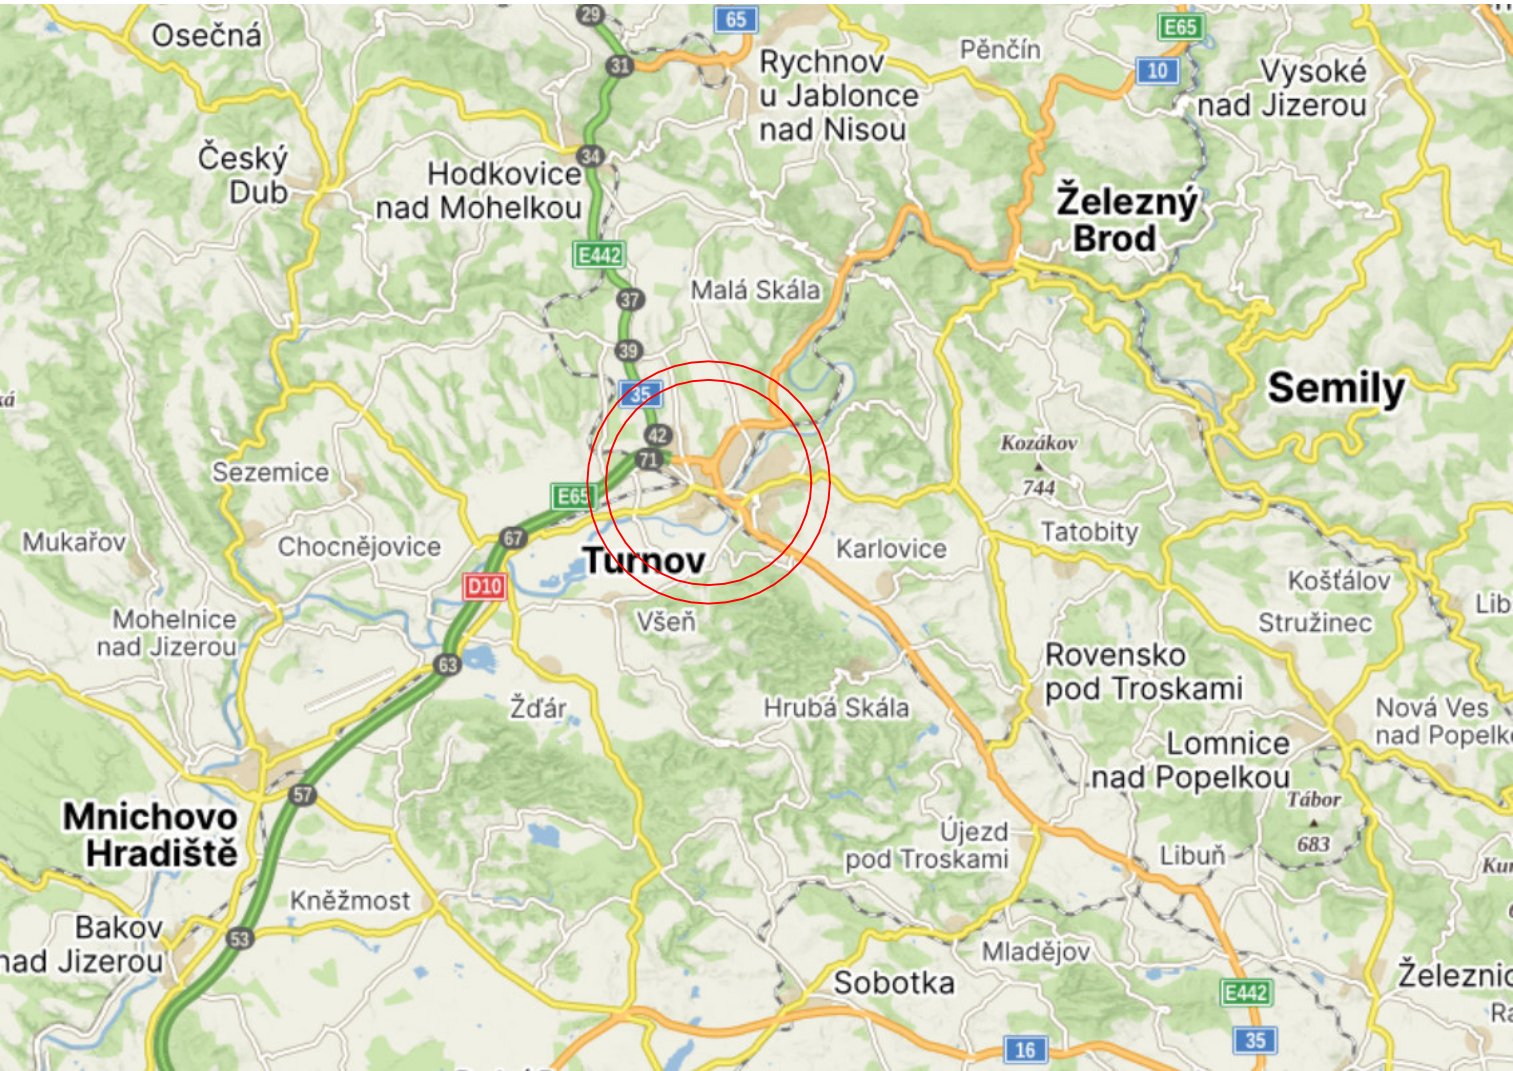

Název akce :
Turnov lávka 011 přes Libuňku


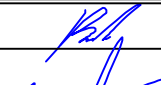
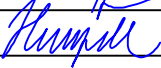
Investor :  MĚSTO TURNOV Městský úřad Turnov Antonína Dvořáka 335 511 01 Turnov		Gen.projektant :  VANER s. r. o. Projektová kancelář Vaner s.r.o. V Horkách 101/1 460 07 Liberec 9	
--	--	---	--

Název oddílu :
SITUAČNÍ VÝKRESY

Označení oddílu :
C

Název části :
SITUAČNÍ VÝKRES ŠIRŠÍCH VZTAHŮ

Označení části :
- C.1

 PROJEKTOVÁ KANCELÁŘ	Vypracoval	ING.J.BÁRTA		zak. číslo	24-06-065
	Zodp. projektant	ING.J.VANER		datum	02/2026
	Techn. kontrola	ING.T.HUMPAL		stupeň	PDPS
	Investor	MĚSTO TURNOV		měřítko	-
	Adresa : V Horkách 101/1 460 07 Liberec 9 tel.: 485 152 532	Příloha :		č. přílohy:	paré: