


ZÁBORY

- TRVALÝ ZÁBOR
- DOČASNÝ ZÁBOR
- VĚCNÉ BŘEMENO

DOTČENÉ POZEMKY

k.ú. Turnov 771601		TRVALÝ	DOČASNÝ	VĚCNÉ BŘEMENO
3526	MĚSTO TURNOV	5	63	-
3525	MĚSTO TURNOV	3	356	-
3533	ČESKÁ REPUBLIKA	2	3	-
3523	POVODÍ LABE S.P.	-	4	9
3524	ČESKÁ REPUBLIKA	1	1	-
k.ú. Mašov u Turnova 771686				
1408	POVODÍ LABE S.P.	-	4	8
170/3	ČESKÁ REPUBLIKA, SJM ŠVINGALOVÍ	4	4	-
1308/1	ČESKÁ REPUBLIKA	-	9	-
168	ČESKÁ REPUBLIKA	-	19	-
1311	MĚSTO TURNOV	-	14	-
1309/1	MĚSTO TURNOV	-	1	-

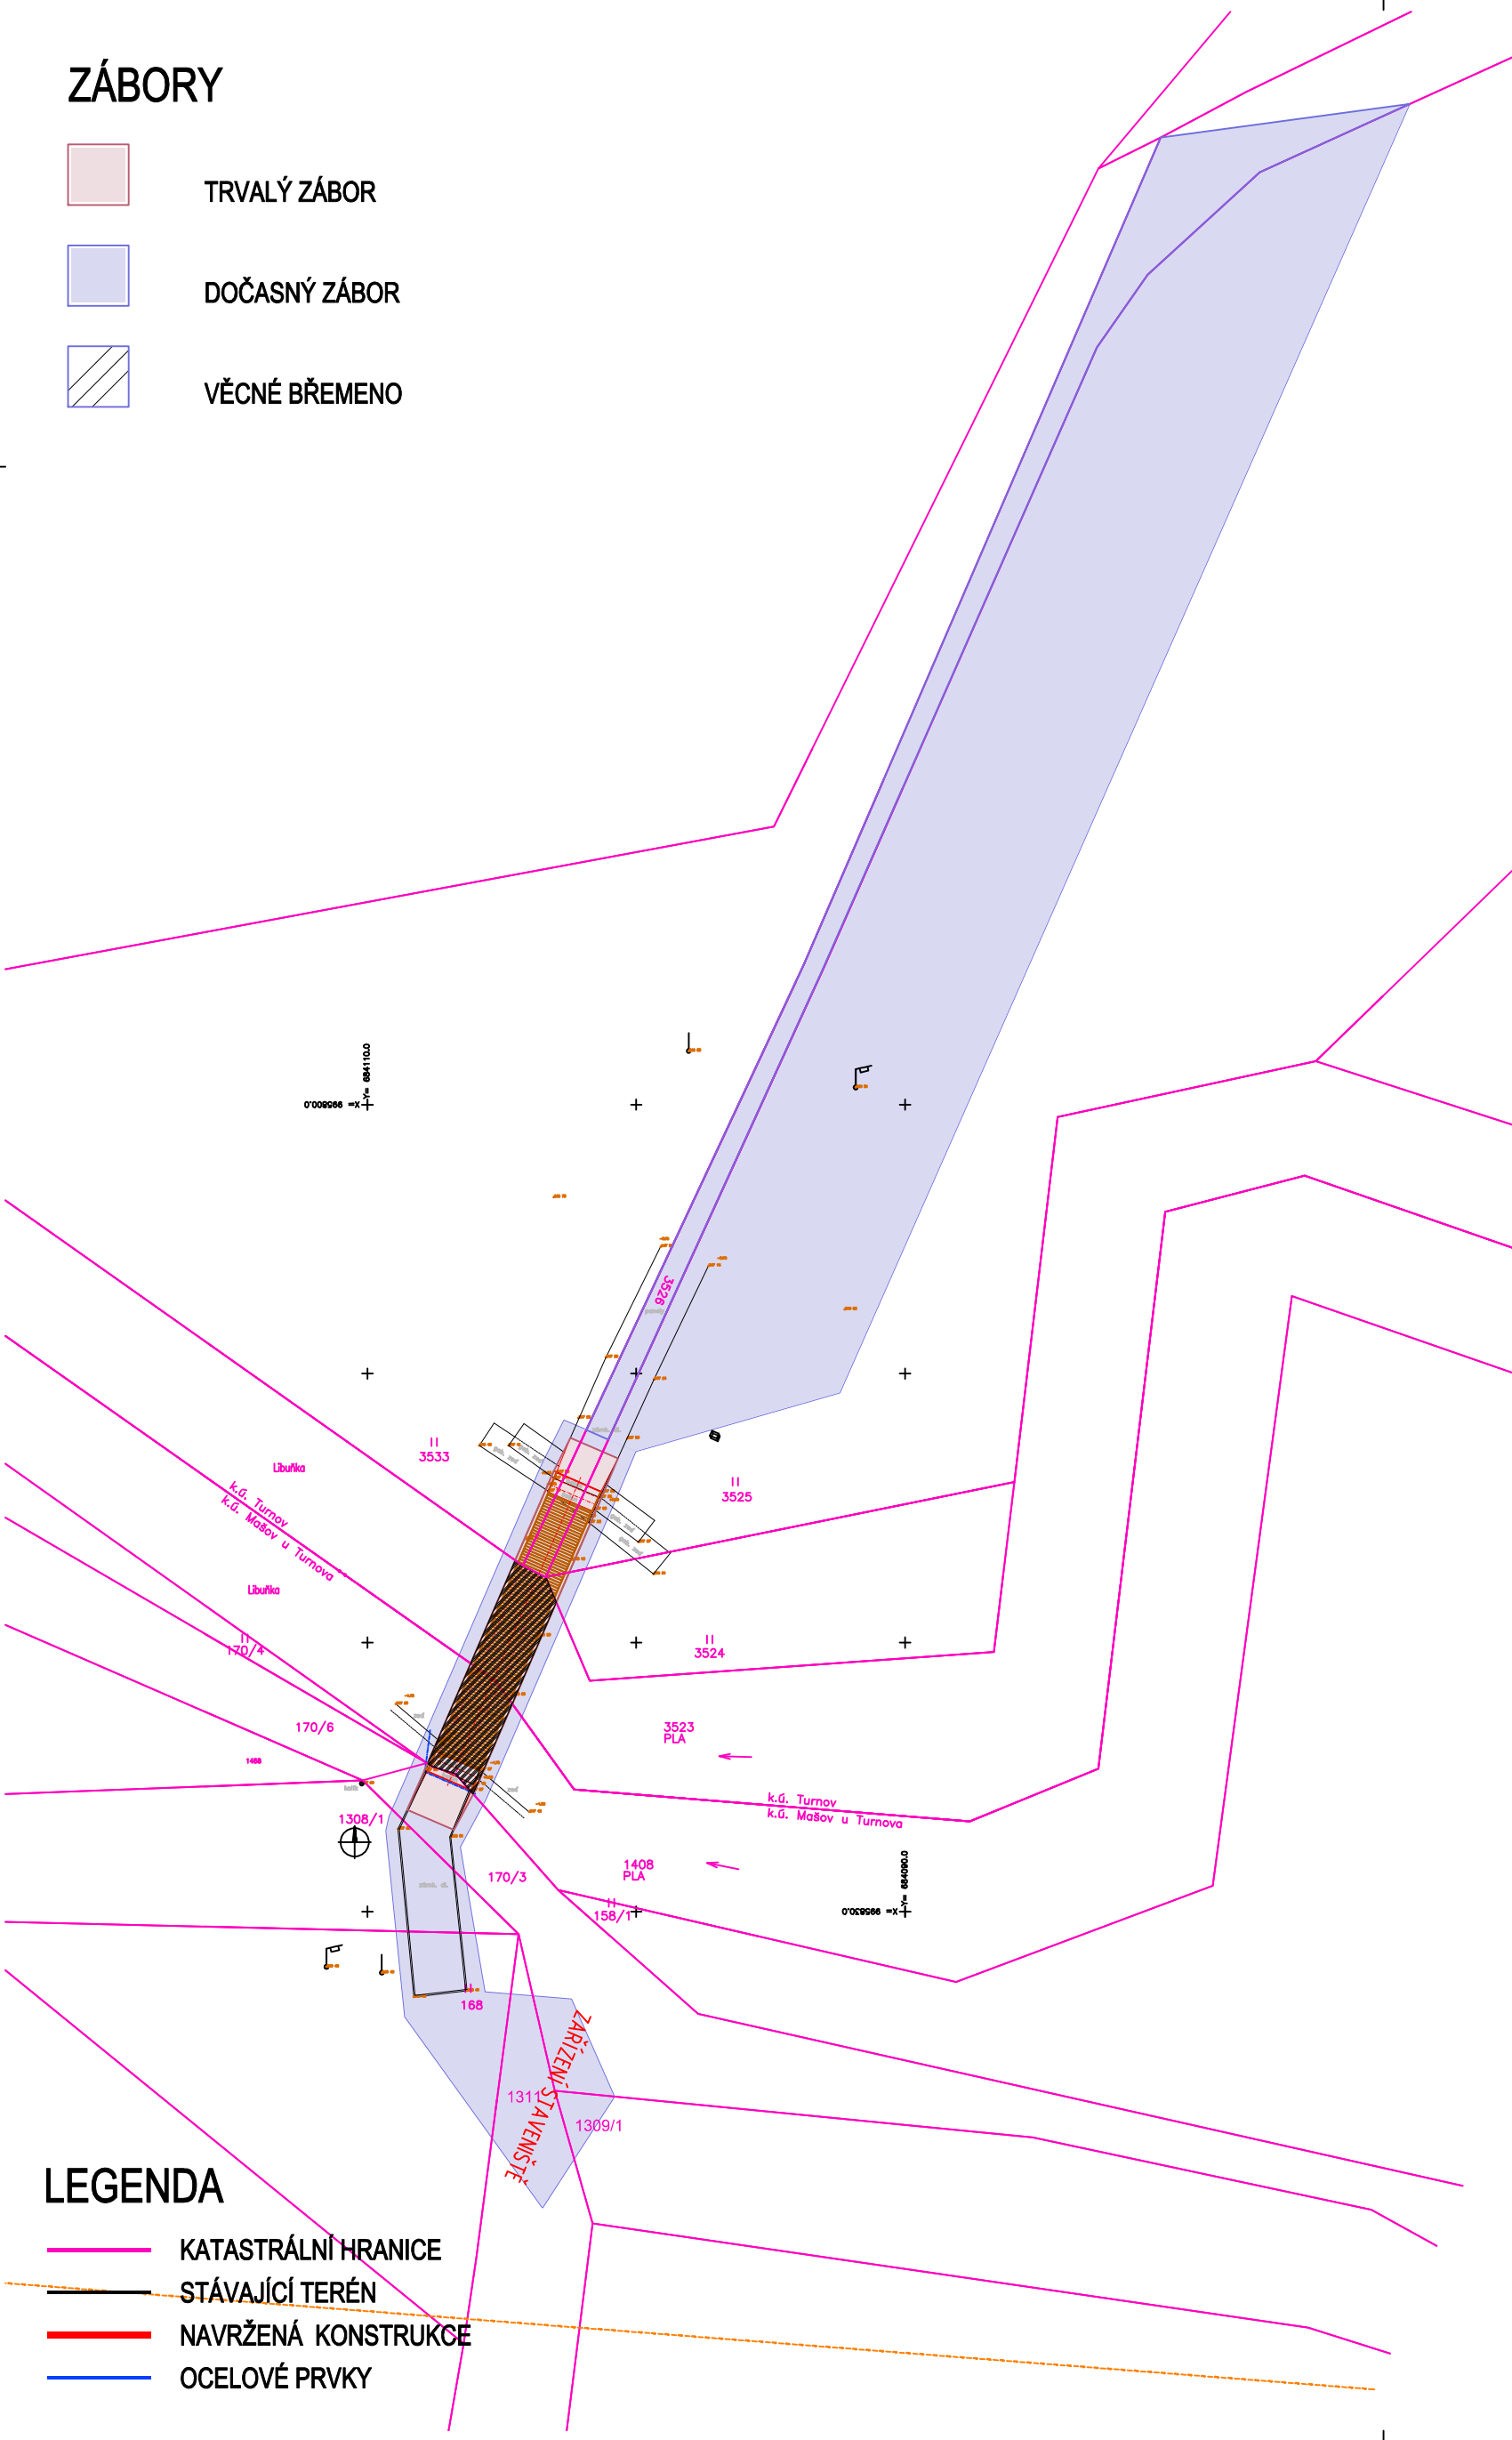

LEGENDA

- KATASTRÁLNÍ HRANICE
- STÁVAJÍCÍ TERÉN
- NAVRŽENÁ KONSTRUKCE
- OCELOVÉ PRVKY

TABULKA ZMĚN:

DATUM	POPIS

Název akce :
Turnov lávka 011 přes Libuňku

Město Turnov

Investor :

MĚSTO TURNOV
Městský úřad Turnov
Antonína Dvořáka 335
511 01 Turnov

Gen.projektant :

VANER
s. r. o.
PROJEKTOVÁ KANCELÁŘ


Projektová kancelář
Vaner s.r.o.
V Horkách 101/1
460 07 Liberec 9

Název oddílu :
SITUAČNÍ VÝKRESY

Označení oddílu :
C

Název části :
KATASTRÁLNÍ SITUACE

Označení části :
- C.2

<div><div>VANER</div><div>s. r. o.</div></div> <div>PROJEKTOVÁ KANCELÁŘ</div>	Vypracoval	ING.J.BÁRTA		zak. číslo	24-06-065
	Zodp. projektant	ING.J.VANER		datum	02/2026
	Techn. kontrola	ING.T.HUMPAL		stupeň	PDPS
	Investor	MĚSTO TURNOV		měřítka	1:150
Adresa : V Horkách 101/1 460 07 Liberec 9 tel.: 485 152 532	Příloha :			č. přílohy:	paré: