


PŮDORYS


1:50

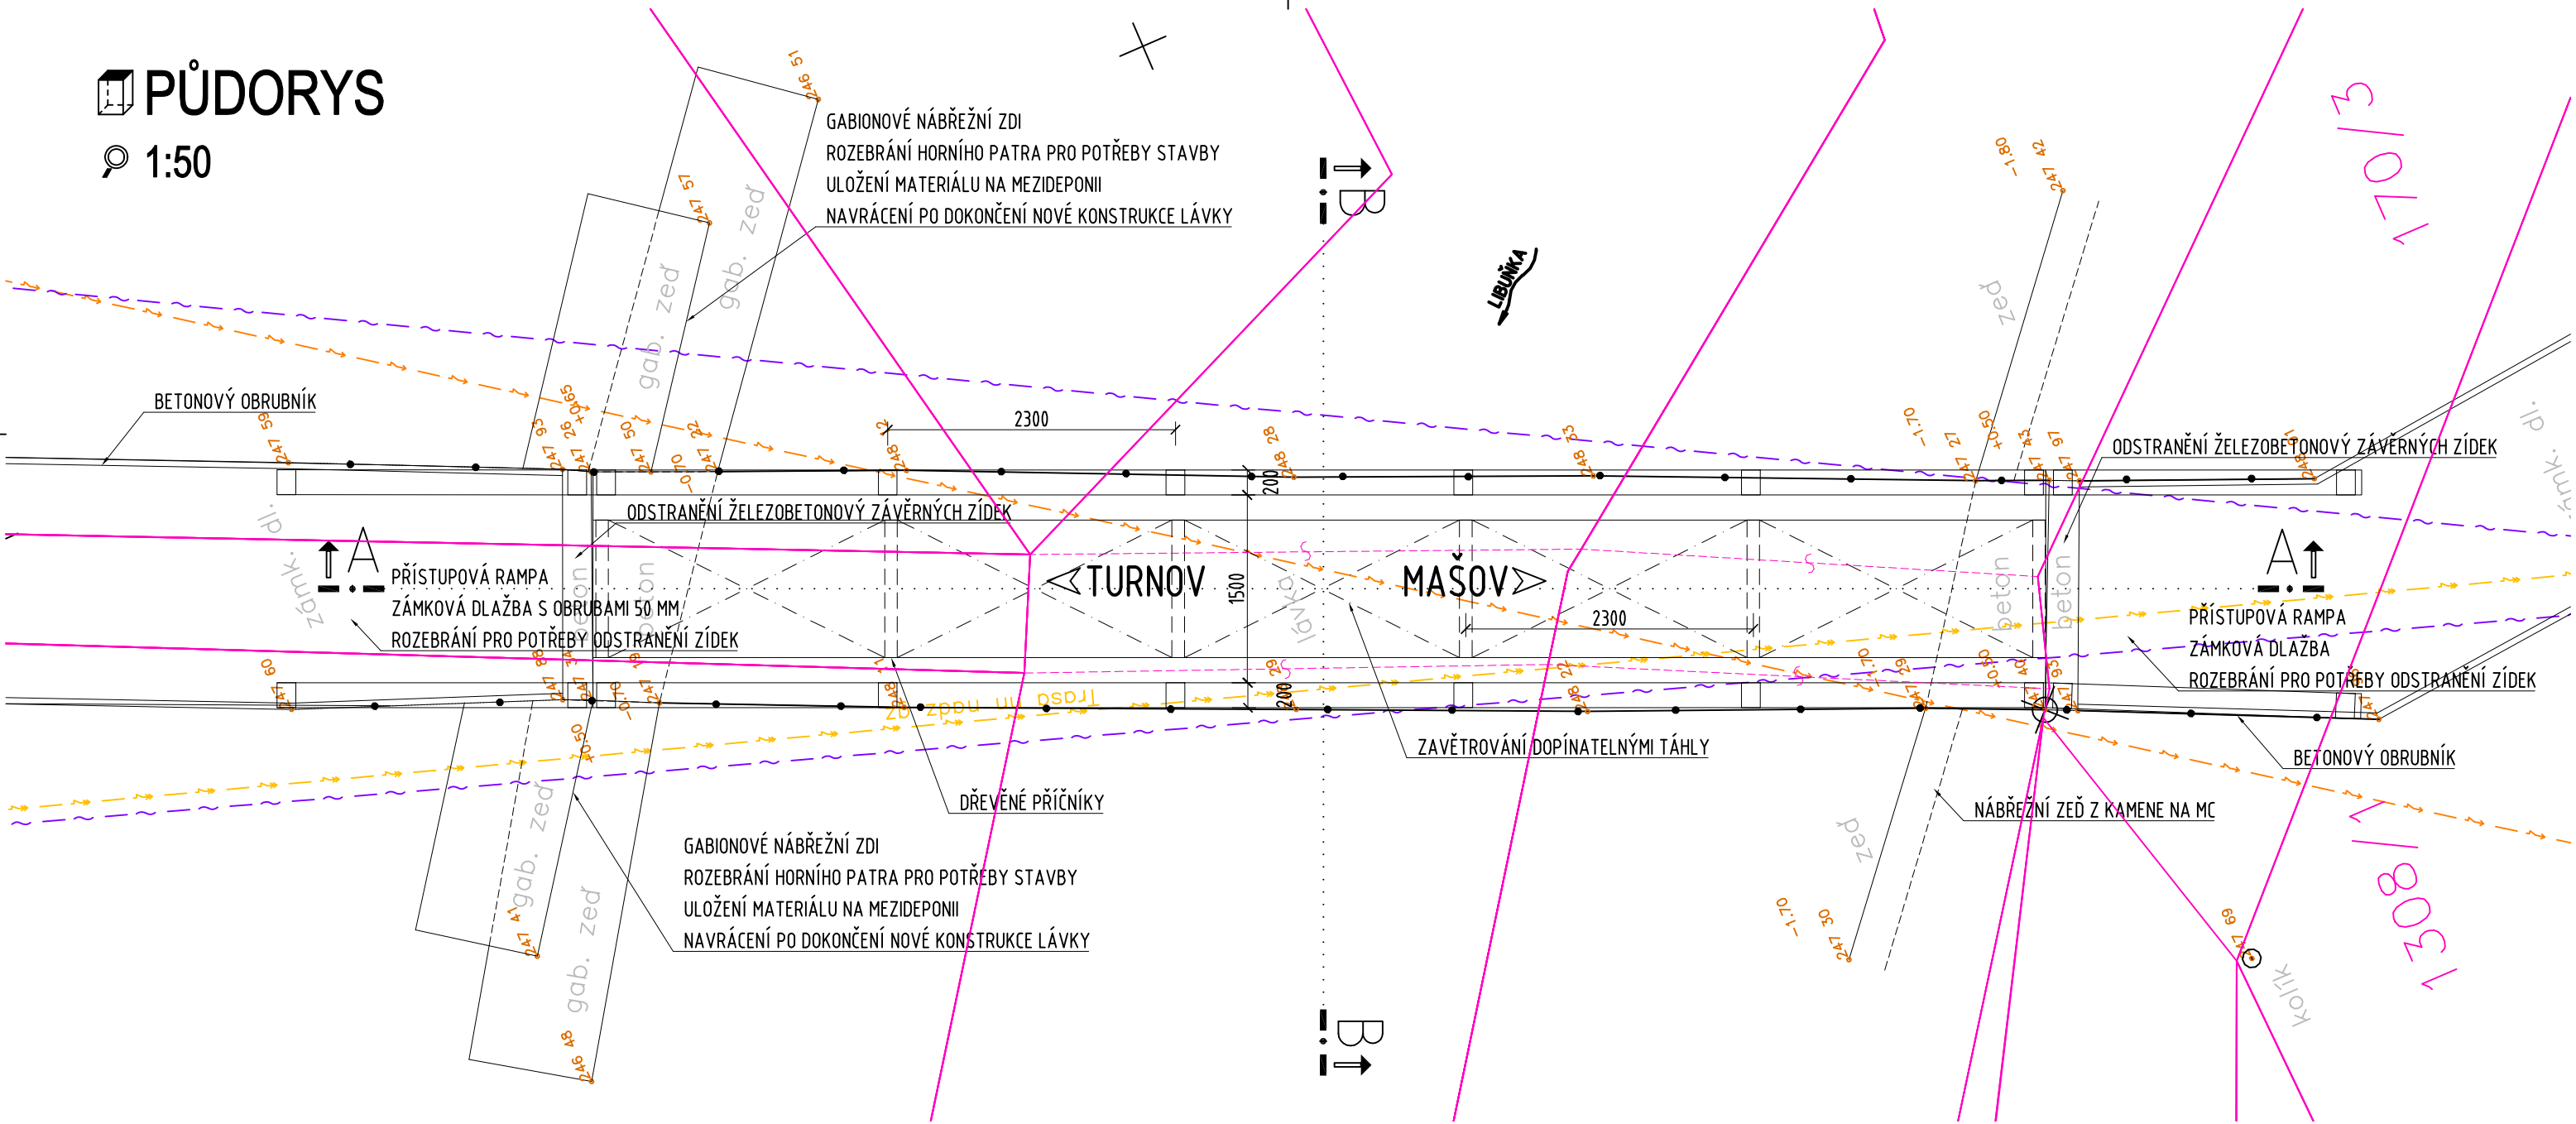

POZNÁMKA:  
-DEMOLICE PROBĚHNE BEZ VSTUPU MECHANIZACE DO KORYTA LIBUŇKY  
-ULOŽENÍ ROZEBRANÝCH DLAŽEB A GABIONŮ DLE MOŽNOSTÍ INVESTORA  
-VHDNOST ZPĚTNÉHO POUŽITÍ POSODÍ TDI


PODÉLNÝ ŘEZ

1:50

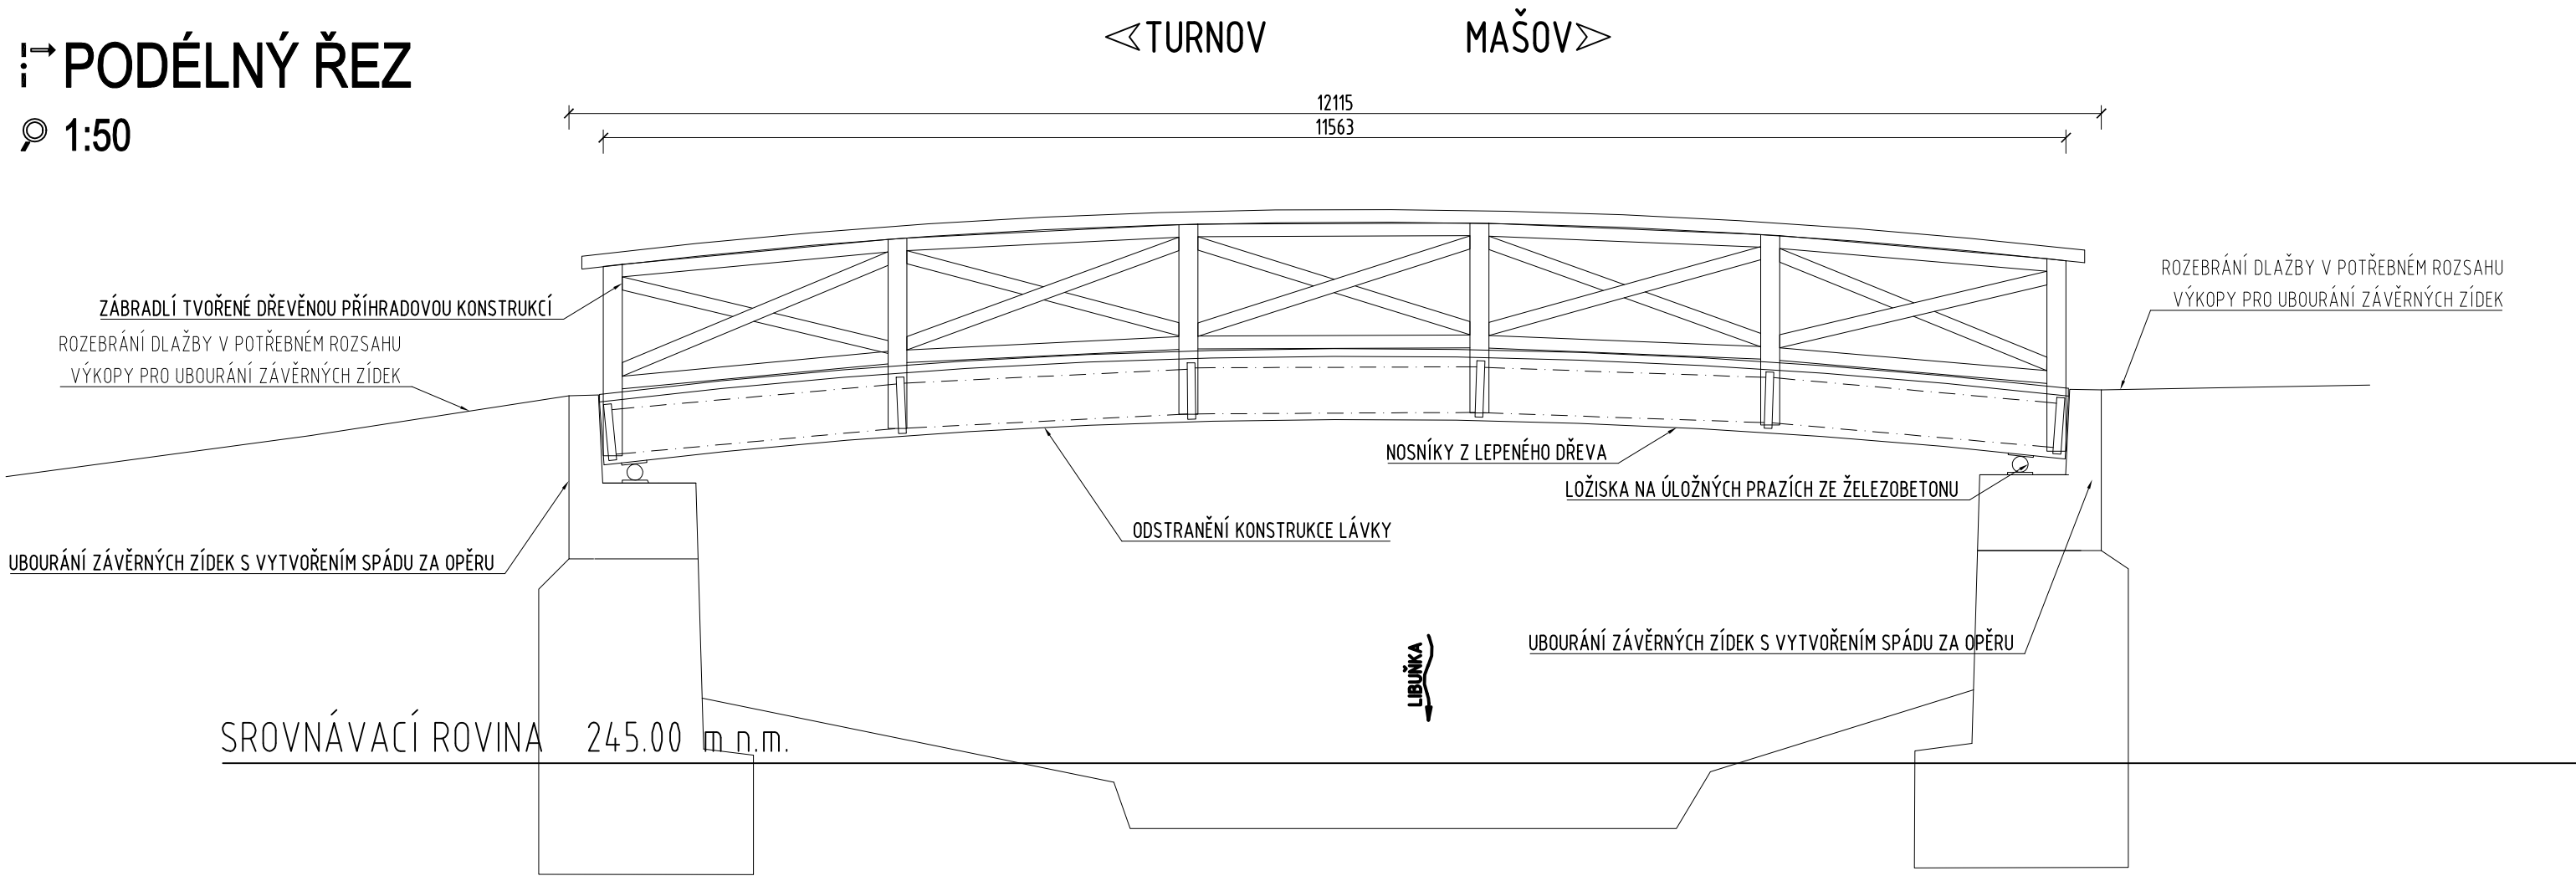

PŘÍČNÝ ŘEZ

1:25

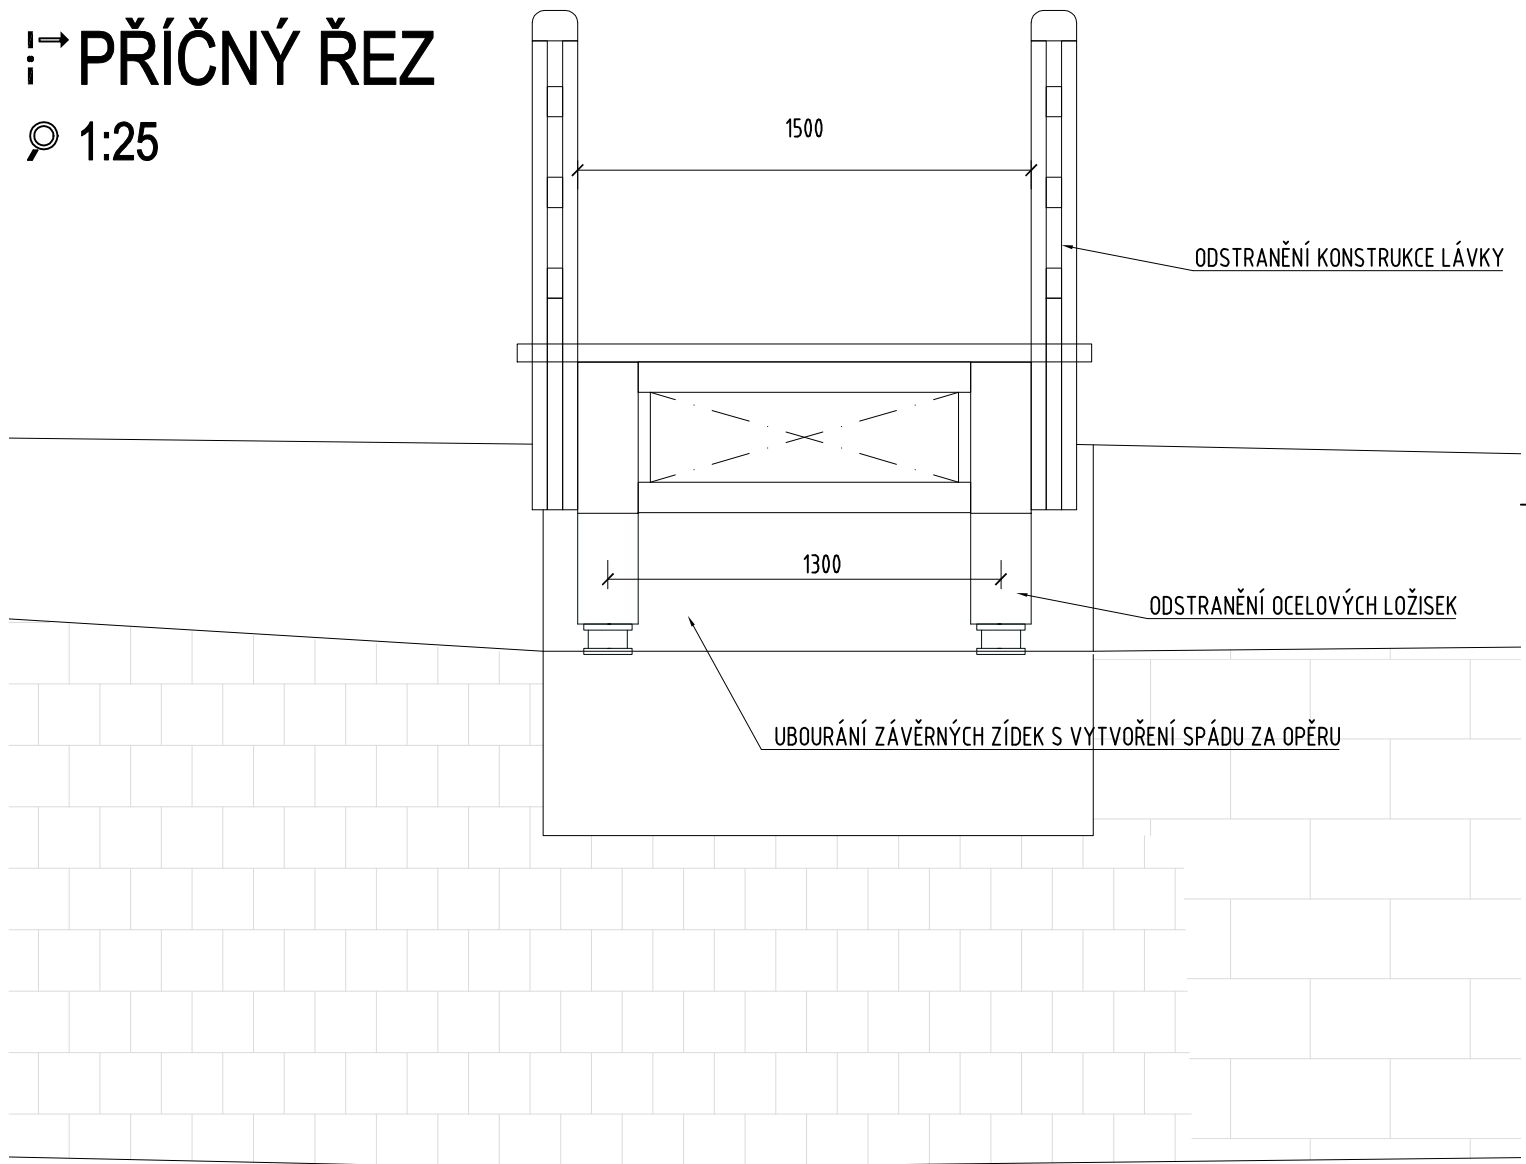



SROVNÁVACÍ ROVINA 245.00 m n.m.

TABULKA ZMĚN:

DATUM	POPIS

Název akce :  
**Turnov, demolice lávky 011 přes Libuňku**

Investor :  MĚSTO TURNOV Městský úřad Turnov Antonína Dvořáka 335 511 01 Turnov	Gen.projektant :  Projektová kancelář Vaner s.r.o. V Horkách 101/1 460 07 Liberec 9
---	---

Název oddílu :  
**DOKUMENTACE OBJEKTŮ**  
Označení oddílu :  
**D -**

Název části :  
**DEMOLICE LÁVKY 011 PŘES LIBUŇKU**  
Označení části :  
**SO 901 D.1.2**

 PROJEKTOVÁ KANCELÁŘ	Vypracoval	ING.J.BÁRTA	zak. číslo	24-06-065
	Zodp. projektant	ING.J.VANER	datum	2/2026
	Techn. kontrola	ING.T.HUMPAL	stupeň	PDPS
	Investor	MĚSTO TURNOV	měřítko	1:50; 1:25
	Adresa : V Horkách 101/1 460 07 Liberec 9 tel.: 485 152 532	Příloha : <b>DISPOZICE</b>	č. přílohy: <b>1</b>	paré: