

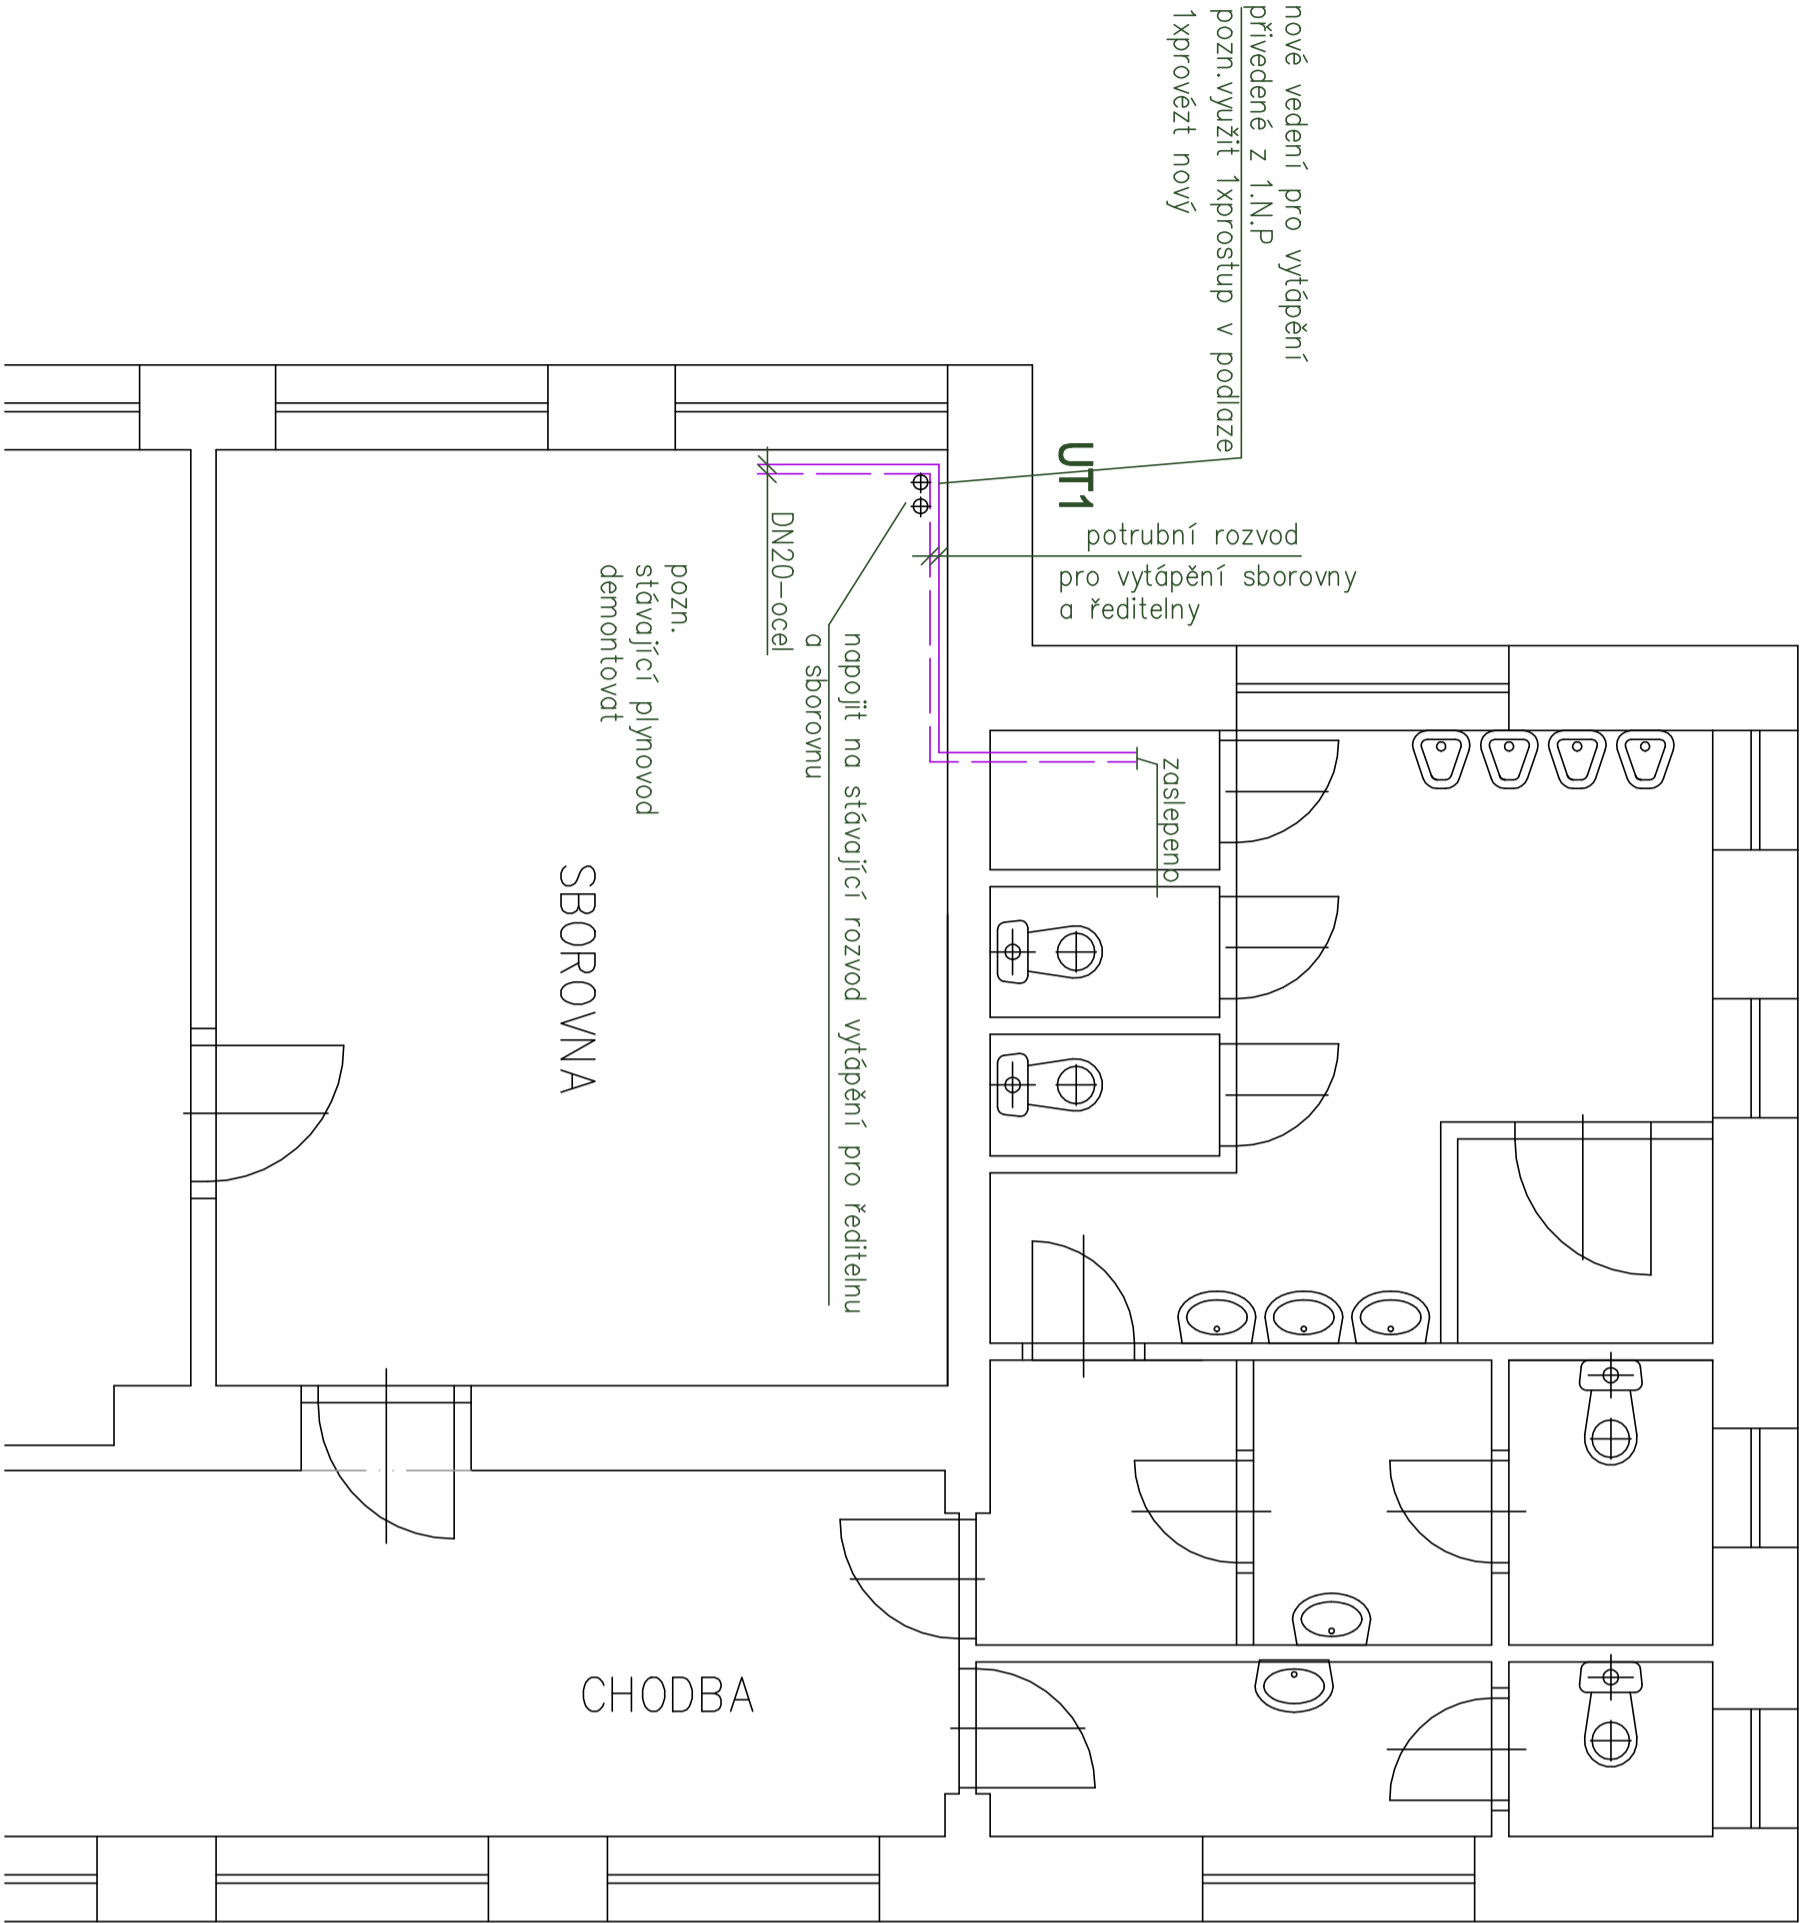


výřez 3

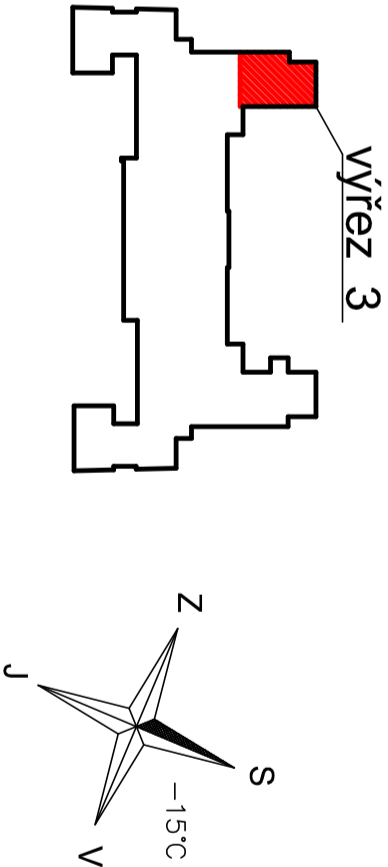

Legenda

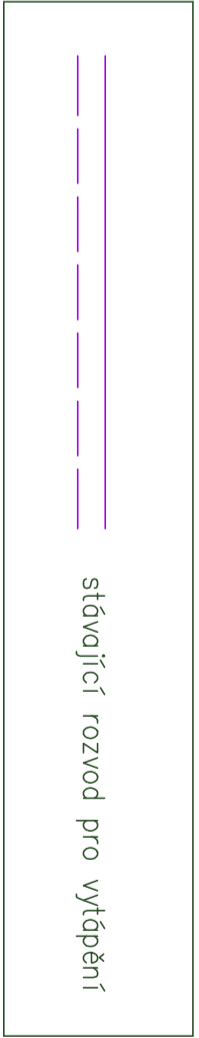

Název akce :	Modernizace centrální plynové kotelny základní školy 28.října 18, Turnov, PSČ 511 01 parcely č. 1428, k.ú. Turnov, obec Turnov
Stavebník :	Město Turnov, Antonína Dvořáka 335, 511 01 Turnov
Stupeň dokumentace :	Dokumentace pro stavební povolení a provedení stavby
Profese :	D.1.2.4. Vytápění
Vypracoval :	<div>TH PROJEKT s.r.o. PROJEKT VÝŘEZŮ, PLYNOVODŮ, VZDUCHOTECHNIKY A ZVUKOTECHNIKY Alšovice 233, 488 21 Pěnčín mob. 777 263 911 e-mail: horych@volny.cz IC:272 72 168 DIC: CZ 272 72 168</div> <div>Kreslil : Jiří Kotátko</div>
Název dokumentu :	Stávající stav - Půdorys 2.N.P.-výřez
Datum :	07/2025
Číslo zakázky :	27/2025
Měřítko :	1:50