



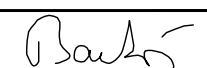

KLADEČSKÉ SCHÉMA

VZOROVÝ VJEZD – OBDOBŇE BUDOU ŘEŠENY VŠECHNY VJEZDY NA POZEMKY

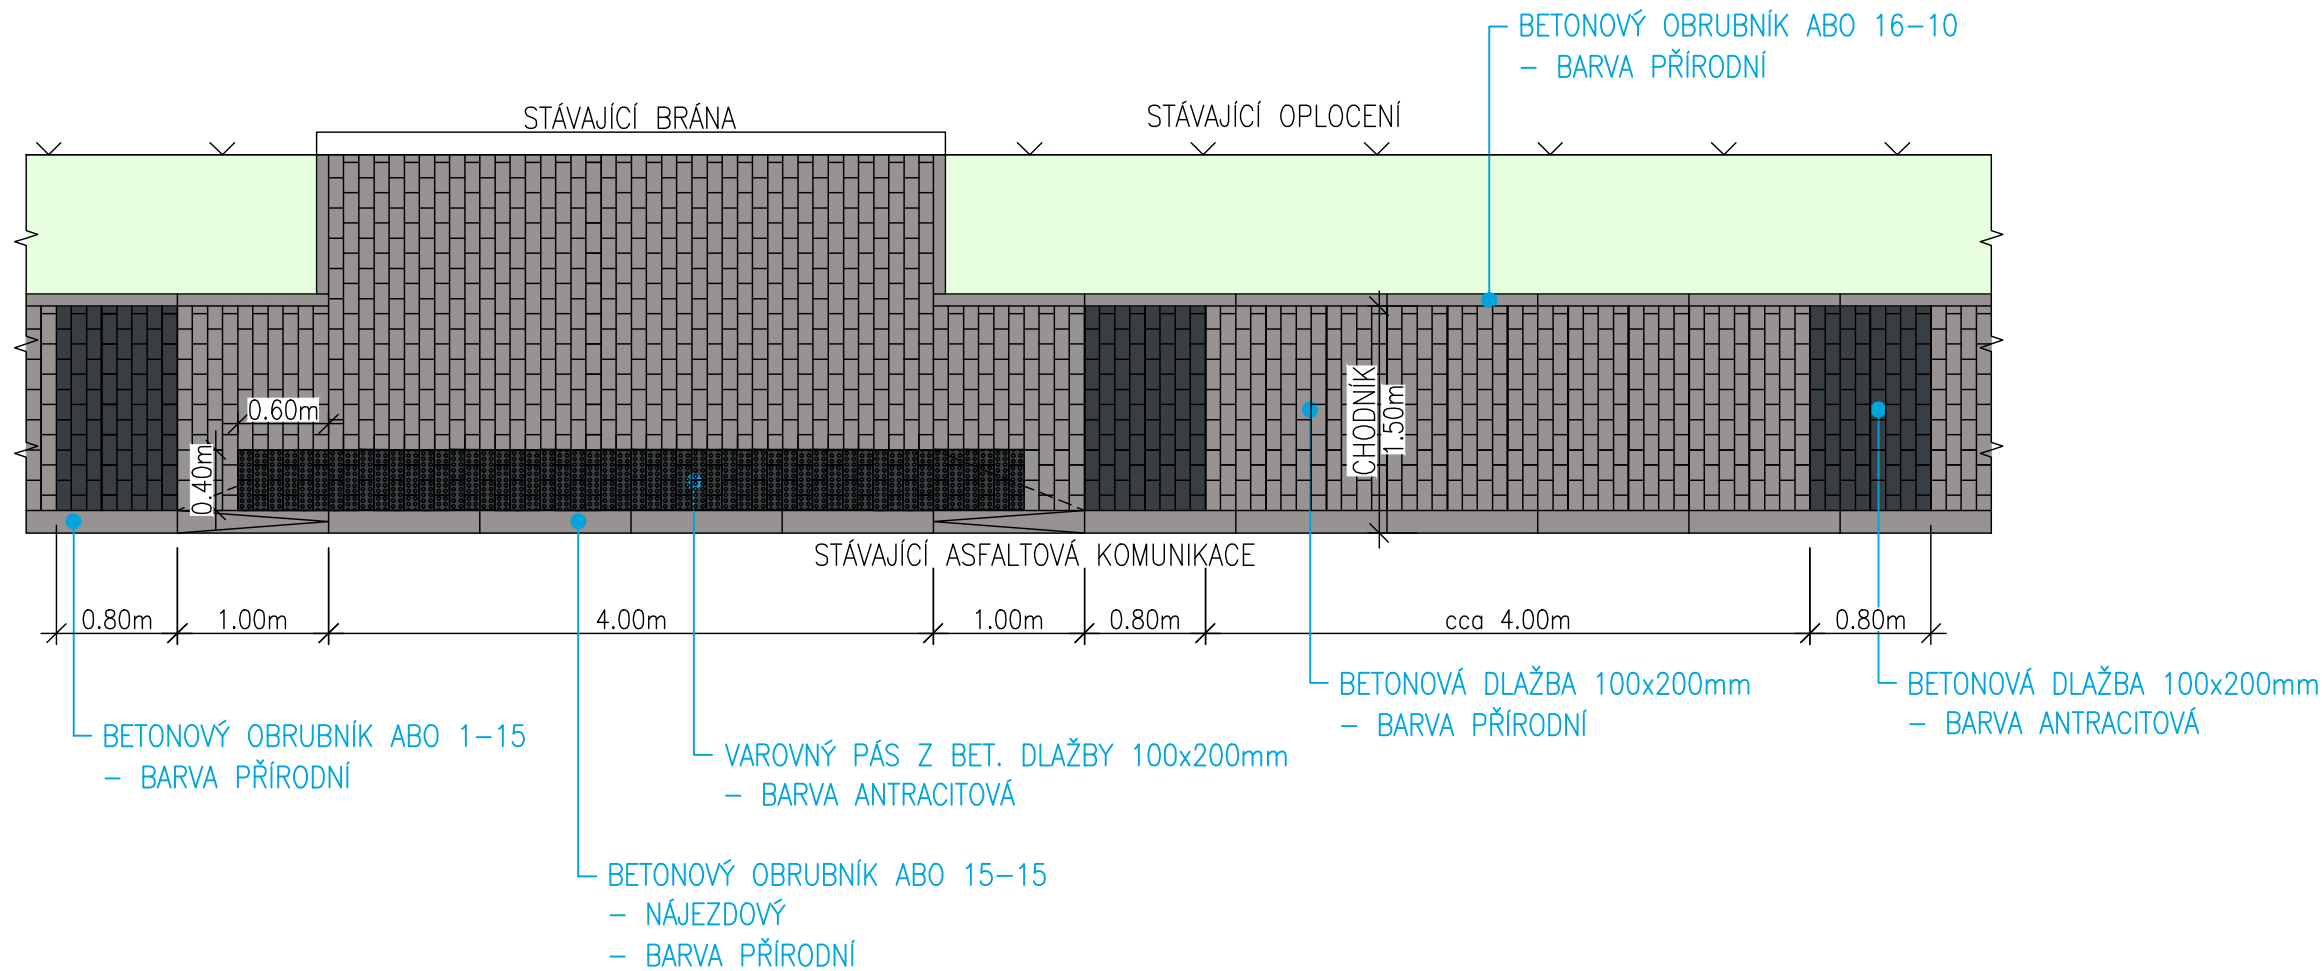

POZNÁMKA:

- 1) KAŽDÝCH 5m BETONOVÉ DLAŽBY JE NAVRŽEN 1m PRUH V ANTRACITOVÉ BARVĚ
- 2) VAROVNÝ PÁS PŘESAHUJE SNÍŽENÝ OBRUBNÍK AŽ DO MÍSTA KDE NADVÝŠENÍ OBRUBNÍKU JE MIN.80mm
- 3) VE VJEZDECH ŠIRŠÍCH NEŽ 8m JE NAVRŽENA UMĚLÁ VODÍCÍ LINIE (ŠÍŘKA 400mm)

Zodpovědný projektant	Vypracoval	Kontroloval	 PROFES PROJEKT spol. s r. o. stavební a projekční firma Vejřichova 272 TURNOV tel. 481319831 fax 481319832 e-mail : profesp@profesprojekt.cz www.profesprojekt.cz
Ing. Petr Štěpánek	Ing. Michal Bartoš	Ing. Richard Müller	
			

Místo: Turnov	Stavební úřad: Turnov	Stupeň	DSR
Objednatel: Město Turnov, Ant. Dvořáka 335, 51101 Turnov		Datum	09.2018
Akce: CHODNÍK KÁROVSKO TURNOV SO-101 CHODNÍK		Číslo zakázky	18063
		Měřítko 1:50	Výtisk č.
Příloha: VZOROVÉ KLADEČSKÉ SCHÉMA VJEZDŮ	Příloha č. C.1.09		