




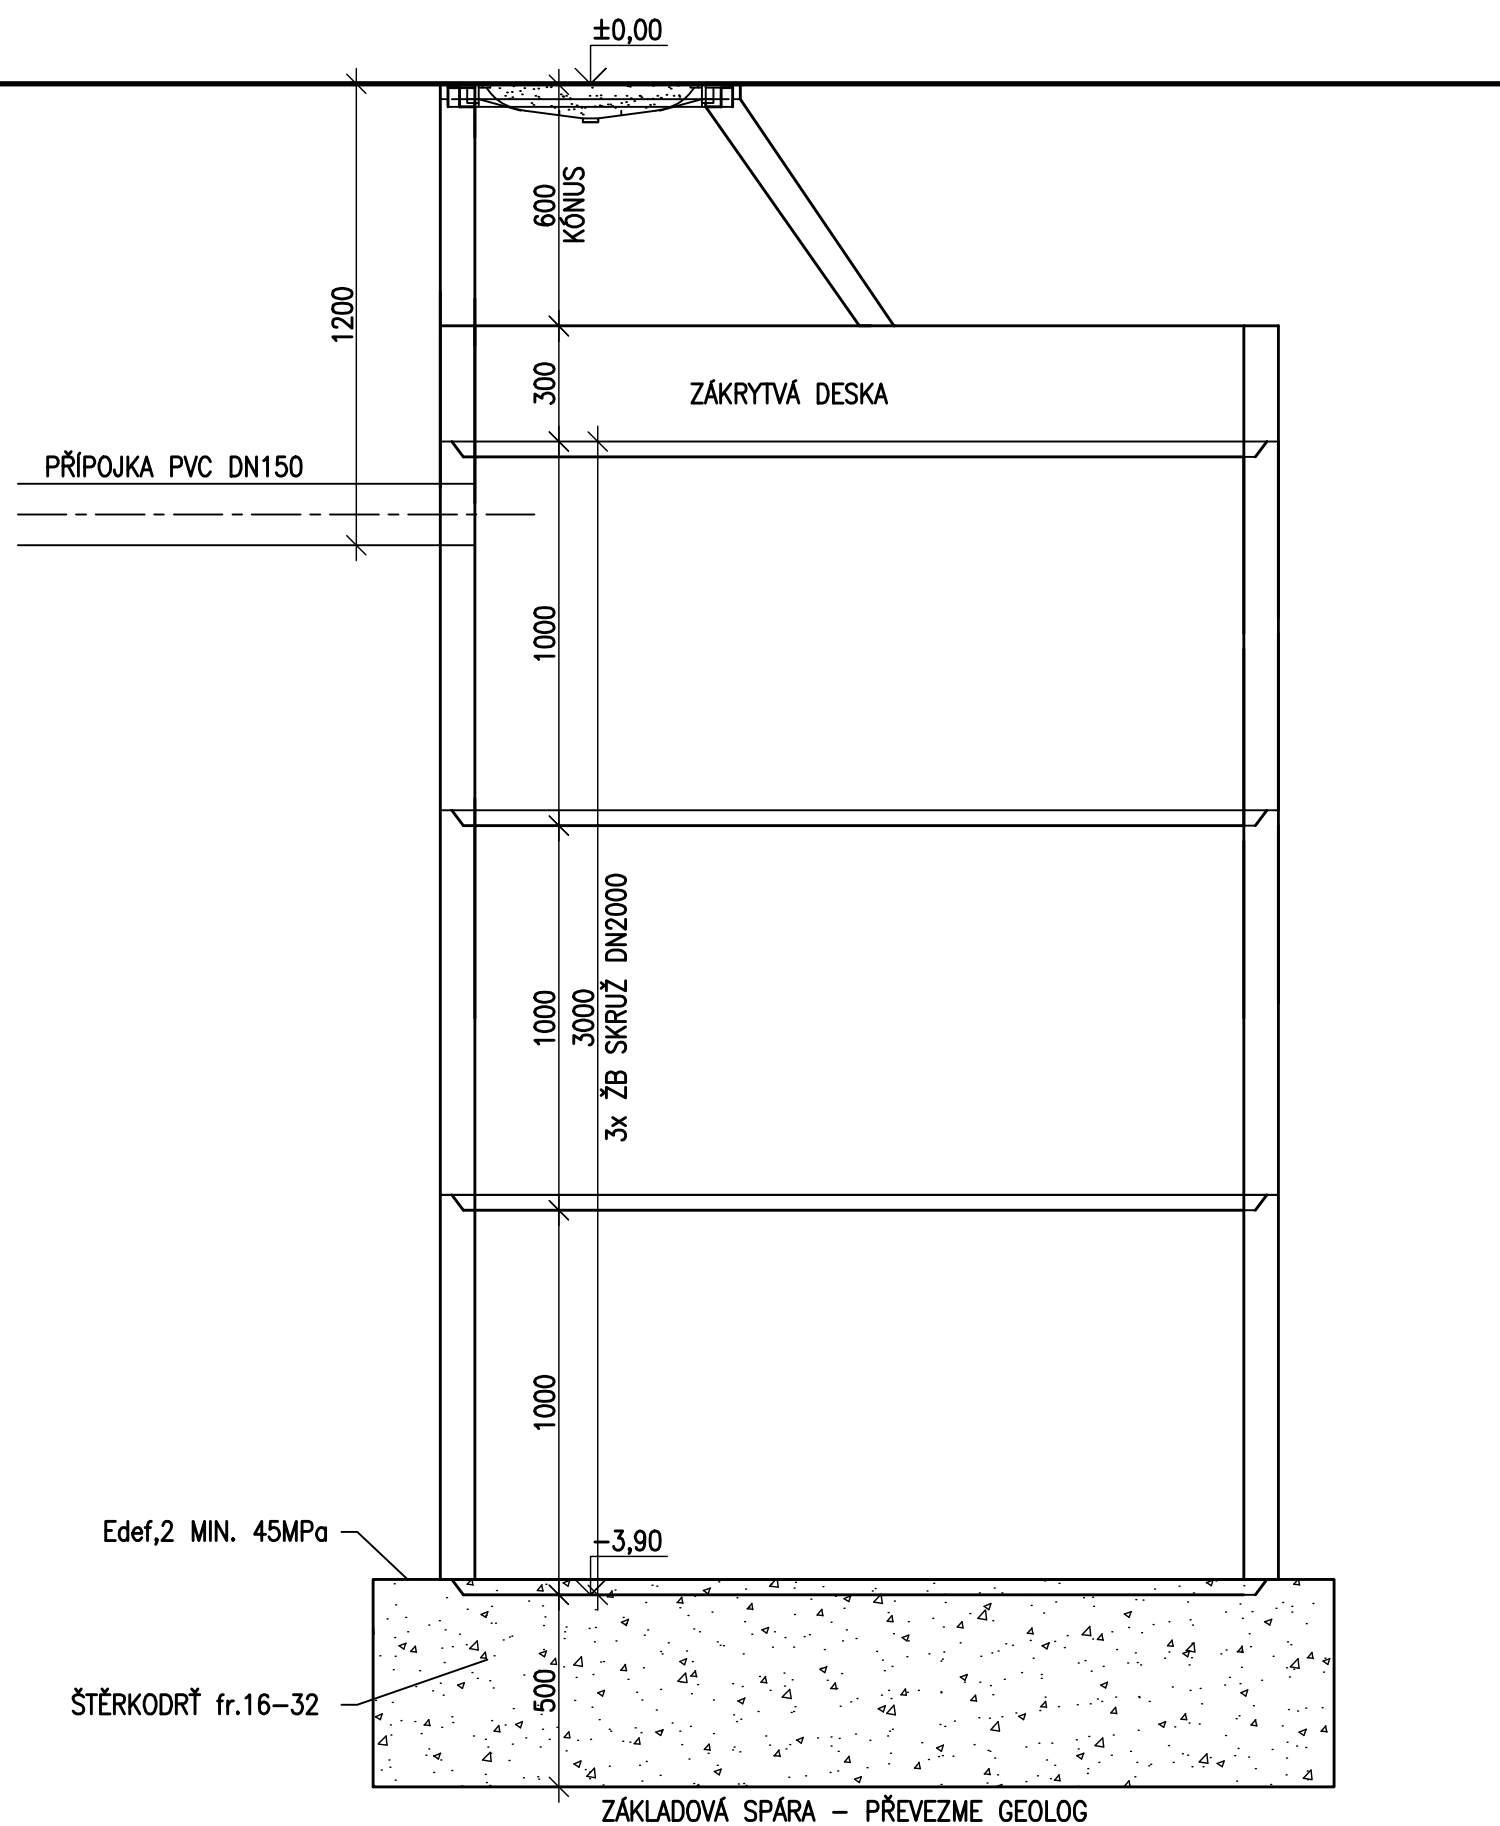

VSAKOVACÍ STUDNA 1:20



POZNÁMKA:

- 1) ZÁKLADOVÁ SPÁRA BUDE PŘEVZATA GEOLOGEM NEBO INŽENÝRSKÝM GEOLOGEM
- 2) ŠTĚRKOVÉ LOŽE ROZŠÍŘIT NA ZÁKLADĚ ZJIŠTĚNÍ GEOLOGA NA MÍSTĚ
- 3) ZÁSYP ŠACHTY PROVÉST NENAMRZAVÝM HUTNITELNÝM MATERIÁLEM DLE ČSN 73 6133, HUTNIT PO VRSTVÁCH max.0,25m
- 4) V ŠACHTĚ OSADIT STUPADLA PRO MOŽNOST ČIŠTĚNÍ

Zodpovědný projektant	Vypracoval	Kontroloval	 PROFES PROJEKT spol. s r. o. stavební a projekční firma Vejřichova 272 TURNOV tel. 481319831 fax 481319832 e-mail : profesp@profesprojekt.cz www.profesprojekt.cz
Ing. Petr Štěpánek	Ing. Petr Štěpánek	Rudolf Hördler	
			

Místo:	Turnov	Stavební úřad:	Turnov	Stupeň	DSR
Objednatel:	Město Turnov, Antonína Dvořáka 335, Turnov			Datum	06.2014
Akce:	PRŮMYŠLOVÁ ZÓNA VESECKO CHODNÍK, VEŘEJNÉ OSVĚTLENÍ A REKONSTRUKCE PŘÍSTUPOVÉ KOMUNIKACE SO-101 CHODNÍK, PARKOVACÍ ZÁLIV SO-102 OPRAVA KOMUNIKACE			Číslo zakázky	14037
Příloha:				Měřítko	Výtisk č.
				Příloha č.	
				1:20	
VSAKOVACÍ STUDNA				C.1.05	