


Revitalizace Mikulášského náměstí - Detaily trvalkových záhonů

Varianta číslo 2. - trvalkový záhon

	Trvalky - rostlinný materiál - záhon A.:		
aa.	<i>Ceratostigma plumbaginoides</i> , kontejner 9 cm	kus	25
ab.	<i>Epimedium rubrum</i> , kontejner 2 l	kus	25
ac.	<i>Epimedium x perralchicum ´Frohnleiten´</i> , kontejner 2 l	kus	20
ad.	<i>Epimedium x versicolor ´Sulphureum´</i> , kontejner 2 l	kus	20
ae.	<i>Epimedium x warleyense ´Orange Königin´</i> , kontejner 2 l	kus	25
af.	<i>Epimedium grandiflorum ´Lilafee´</i> , kontejner 2 l	kus	25

	Trvalky - rostlinný materiál - záhon B.:		
	<i>Acanthus spinosus</i> , kontejner 9 cm - soliterně	kus	5
	<i>Anemone hupehensis ´Splendens´</i> , kontejner 9 cm	kus	12
	<i>Artemisia lactiflora ´Weisse Dame´</i> , kontejner 9 cm	kus	8
	<i>Aster amellus ´Blue King´</i> , kontejner 9 cm	kus	8
	<i>Aster macrophyllus ´Twilight´</i> , kontejner 9 cm	kus	8
	<i>Baptisia sphaerocarpa</i> , kontejner 9 cm	kus	8
	<i>Bergenia ´Silberlicht´</i> , kontejner 12 cm	kus	8
	<i>Brunnera sibirica</i> , kontejner 9 cm	kus	12
	<i>Camasia leichtlinii</i> , kontejner 12 cm	kus	8
	<i>Carex grayi</i> , kontejner 9 cm	kus	15
	<i>Centaurea montana ´Amethyst in Snow´</i> , kontejner 9 cm	kus	8
	<i>Digitalis ferruginea ´Gigantea Gelber Herold´</i> , kontejner 9 cm	kus	8
	<i>Digitalis grandiflora</i> , kontejner 9 cm	kus	8
	<i>Geranium oxonianum ´Katherine Adele´</i> , kontejner 9 cm	kus	12
	<i>Geranium ´Sabani Blue´</i> , kontejner 9 cm	kus	12
	<i>Heuchera villosa ´Big Top Bronze´</i> , kontejner 9 cm	kus	8
	<i>Chasmanthium latifolium</i> , kontejner 9 cm	kus	8
	<i>Liriope muscari</i> , kontejner 12 cm	kus	8
	<i>Monarda fistulosa</i> , kontejner 12 cm	kus	8
	<i>Phlomis russeliana</i> , kontejner 9 cm	kus	8
	<i>Rodgersia podophylla ´Rotlaub´</i> , kontejner 12 cm	kus	8
	<i>Rudbeckia occidentalis ´Green Wizard´</i> , kontejner 12 cm	kus	8
	<i>Saruma henryi</i> , kontejner 9 cm	kus	8
	<i>Waldsteinia geoides</i> , kontejner 9 cm	kus	20
	Cibuloviny - rostlinný materiál - záhon B.:		
	<i>Erantis hyemalis</i>	kus	150
	<i>Narcissus fazetta ´Soleil d´Or´</i>	kus	60
	<i>Muscari macrocarpum ´Golden Frangrans´</i>	kus	60
	<i>Tulipa turkestanica</i>	kus	60

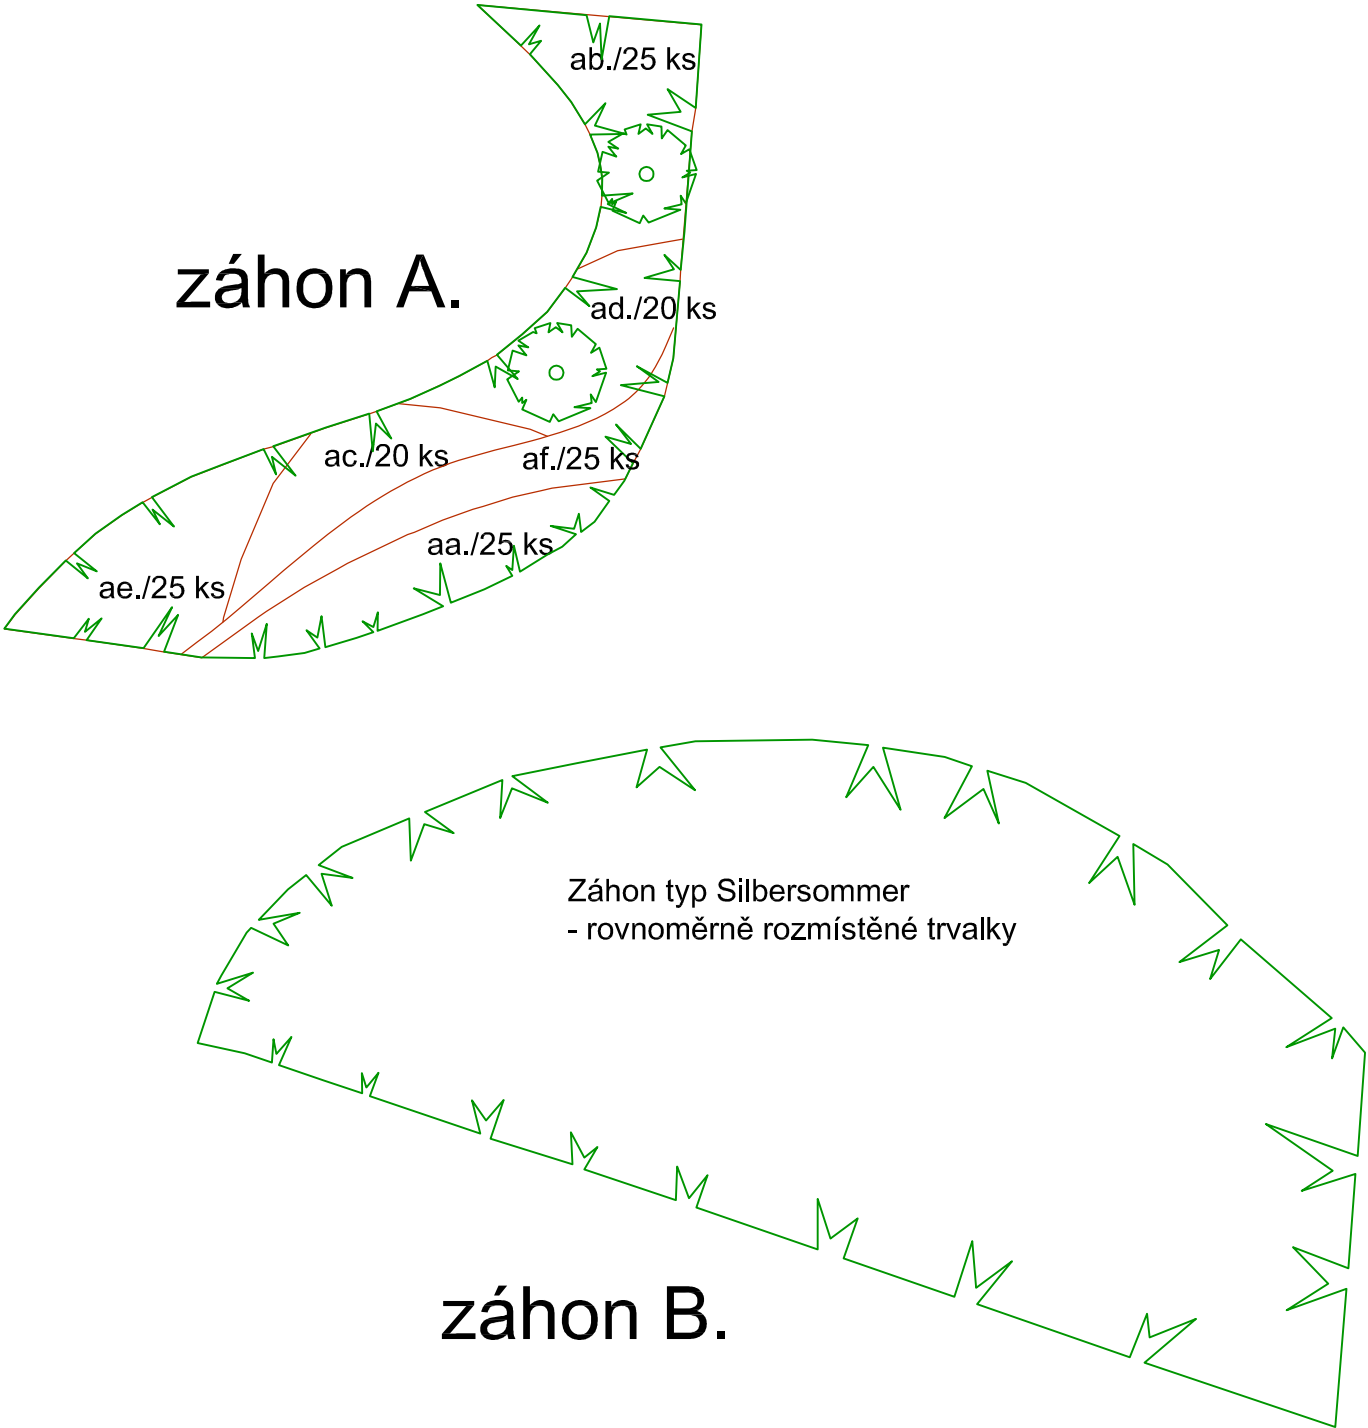

INVESTOR (OBJEDNATEL)	
Město Turnov zastoupené: starostou města Ing. Tomášem Hocke Antonína Dvořáka 335 511 22 Turnov IČ: 00276227	
ZHOTOVITEL	
Ing. Josef Souček Vtkonice 46, 257 56 Neveklov tel. : +420 736 647 116 IČ: 701 38 397 DIČ: CZ7512250174	
NÁZEV	
Revitalizace Mikulášského náměstí	
LOKALITA	
pozemek parcelní číslo 484 v k.ú. Turnov	
DOKUMENTACE	
Detaily trvalkových záhonů - mapový podklad	
ZPRACOVAL, KONTROLOVAL	
Ing. Josef Souček	
ZPRACOVAL, KRESLIL	
Ing. Martina Součková	
ČÍSLO DOKUMENTACE	
PR 03	
ČÍSLO PARÉ	
MĚŘITKO	
1:100	
DATUM	
31.5.2016	
PODPIS	