


Č.	MÍSTNOST	m ²
1.01	ZADVEŘÍ	3,1
1.02	CHODBA	20,6
1.03	Č.5-VÝTVARNÁ DÍLNA	40,2
1.04	Č.1-VELKÝ SÁL	67,5
1.05	Č.3-VOLNOČASOVÝ KLUB	30,6
1.06	ŠATNA+WC	3,9
1.07	Č.4-DÍLNA MINERALOGIE	21,8
1.08	PŘEDSÍŇ	2,0

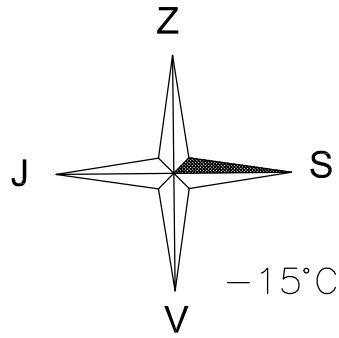


	POTRUBÍ ÚT
	NTL PLYNOVOD – nový
	Otopné deskové těleso – ventil kompaktní + radiátorové H-šroubení DN15
	termostatická hlavice
	svislé vedení plynoinstalace
	svislé vedení ÚT
	nově instalované umyvadlo + sifon 40
	napojeno do nového odpadního potrubí
	přiveden nový rozvod studené vody
	viz výkres č.6

1.N.P.

Měřítko : 1:50

Pohled P

Měřítko : 1:25

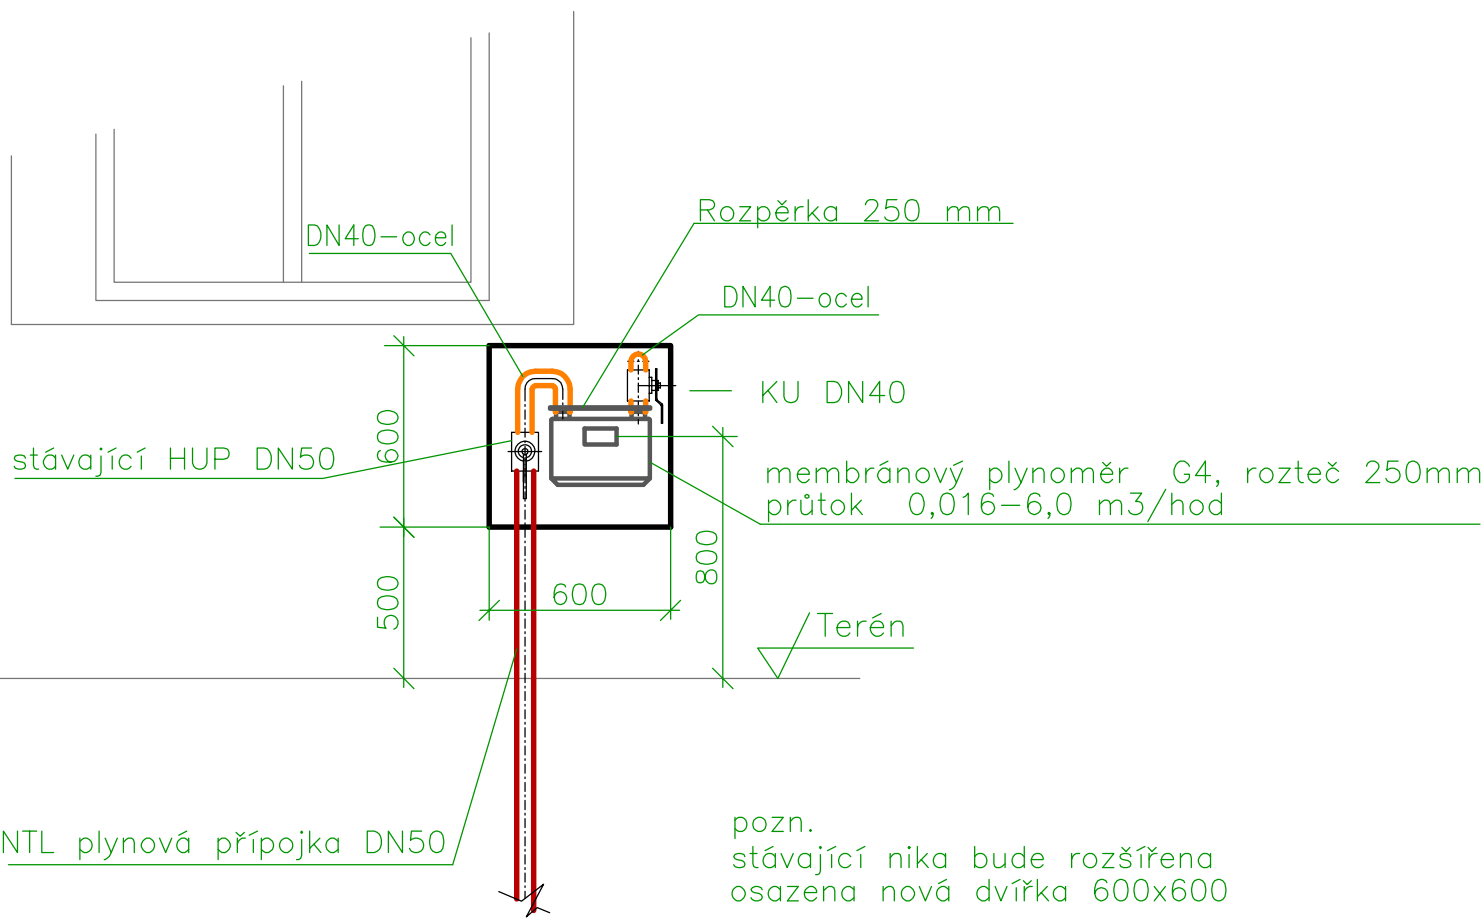

Název akce :	Změna systému vytápění objektu střediska volného času "Žlutá ponorka Turnov"		
Místo stavby :	Husova 77, Turnov PSČ 511 01		
Investor :	Město Turnov Antonína Dvořáka 335, Turnov PSČ 511 01 IČO : 00276227 DIČ : CZ00276227		
Stupeň dokumentace :	Realizační projektová dokumentace		
Zodp. projektant :	Ing. Antonín Horych		
Profese :	Vytápění, plynoinstalace, regulace		
Název výkresu :	1.N.P., Pohled P		
Datum :	Číslo zakázky :	Formáty :	Měřítko :
11/2017	30/2017	6A4	1:50 (1:25)

