


KOORDINAČNÍ SITUACE M 1 : 200

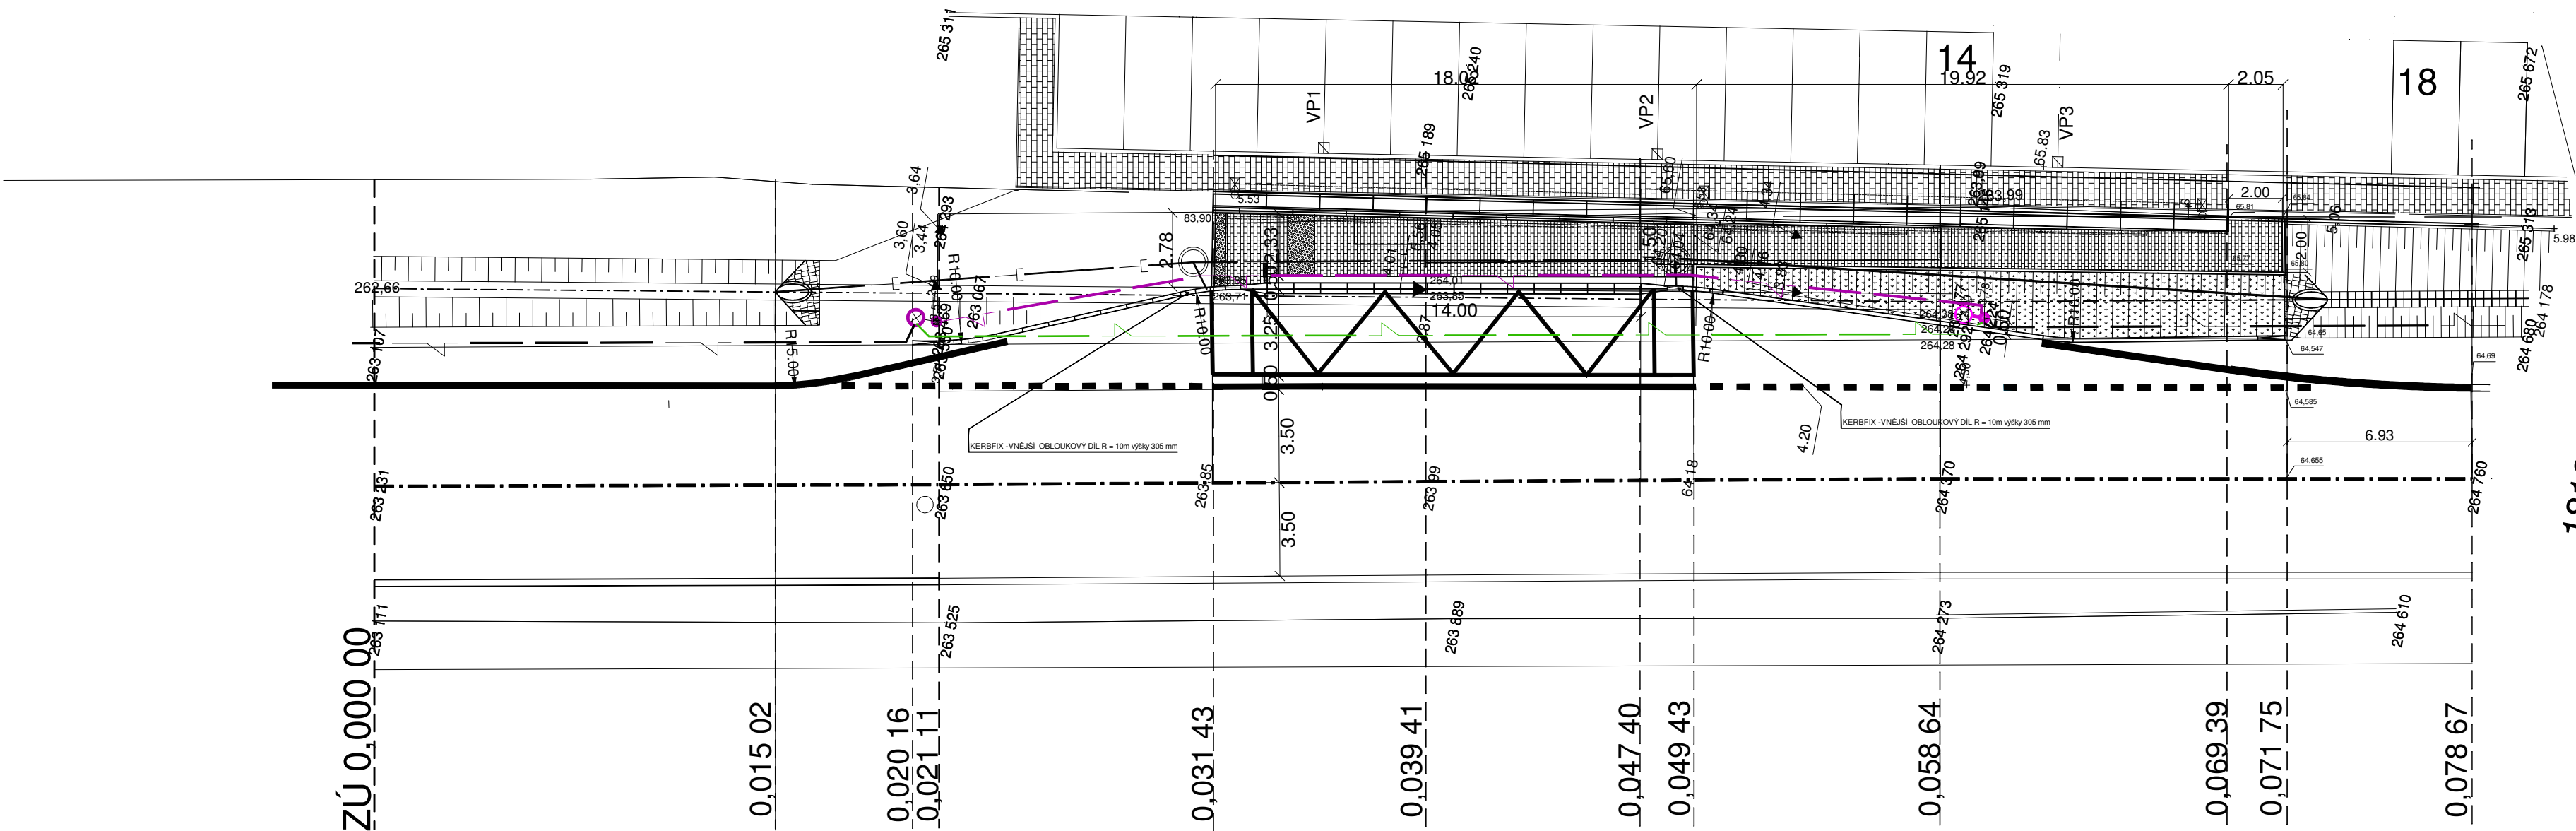

- — — — — stávající kabel VO (přesnou polohu určí vytyčení)
- — — — — stávající kabel VO (ostranit nebo přeložit)
- — — — — nová poloha kabelu VO (nový nebo přeložený)

D.2.3.1 PŘELOŽKA KABELU VO SITUACE

Ing. Jaroslav Wolf WM ATELIER Nábřeží Obránců míru 586 46822 Železný Brod IČO 12043940	Zod. projektant	Ing. Jaroslav Wolf	Vypracoval	Ing. Jaroslav Wolf	Datum	07/2017
	Investor	MĚSTO TURNOV, Antonína Dvořáka 335, 511 01 TURNOV			Zakázka	WM 17/010
	Akce	AUTOBUSOVÁ ZASTÁVKA TURNOV, nákupní centrum Kontakt - Lidl na průtahu silnice I/10 v Turnově			Formát	A4
	Část	C. VYKRESOVÁ ČÁST			Měřítko	1 : 200
	Název výkresu	SITUACE - PŘELOŽKA KABELU VO			Číslo výkresu	D.2.3.1