


ŘEZ P4 km 0.03941 1:100

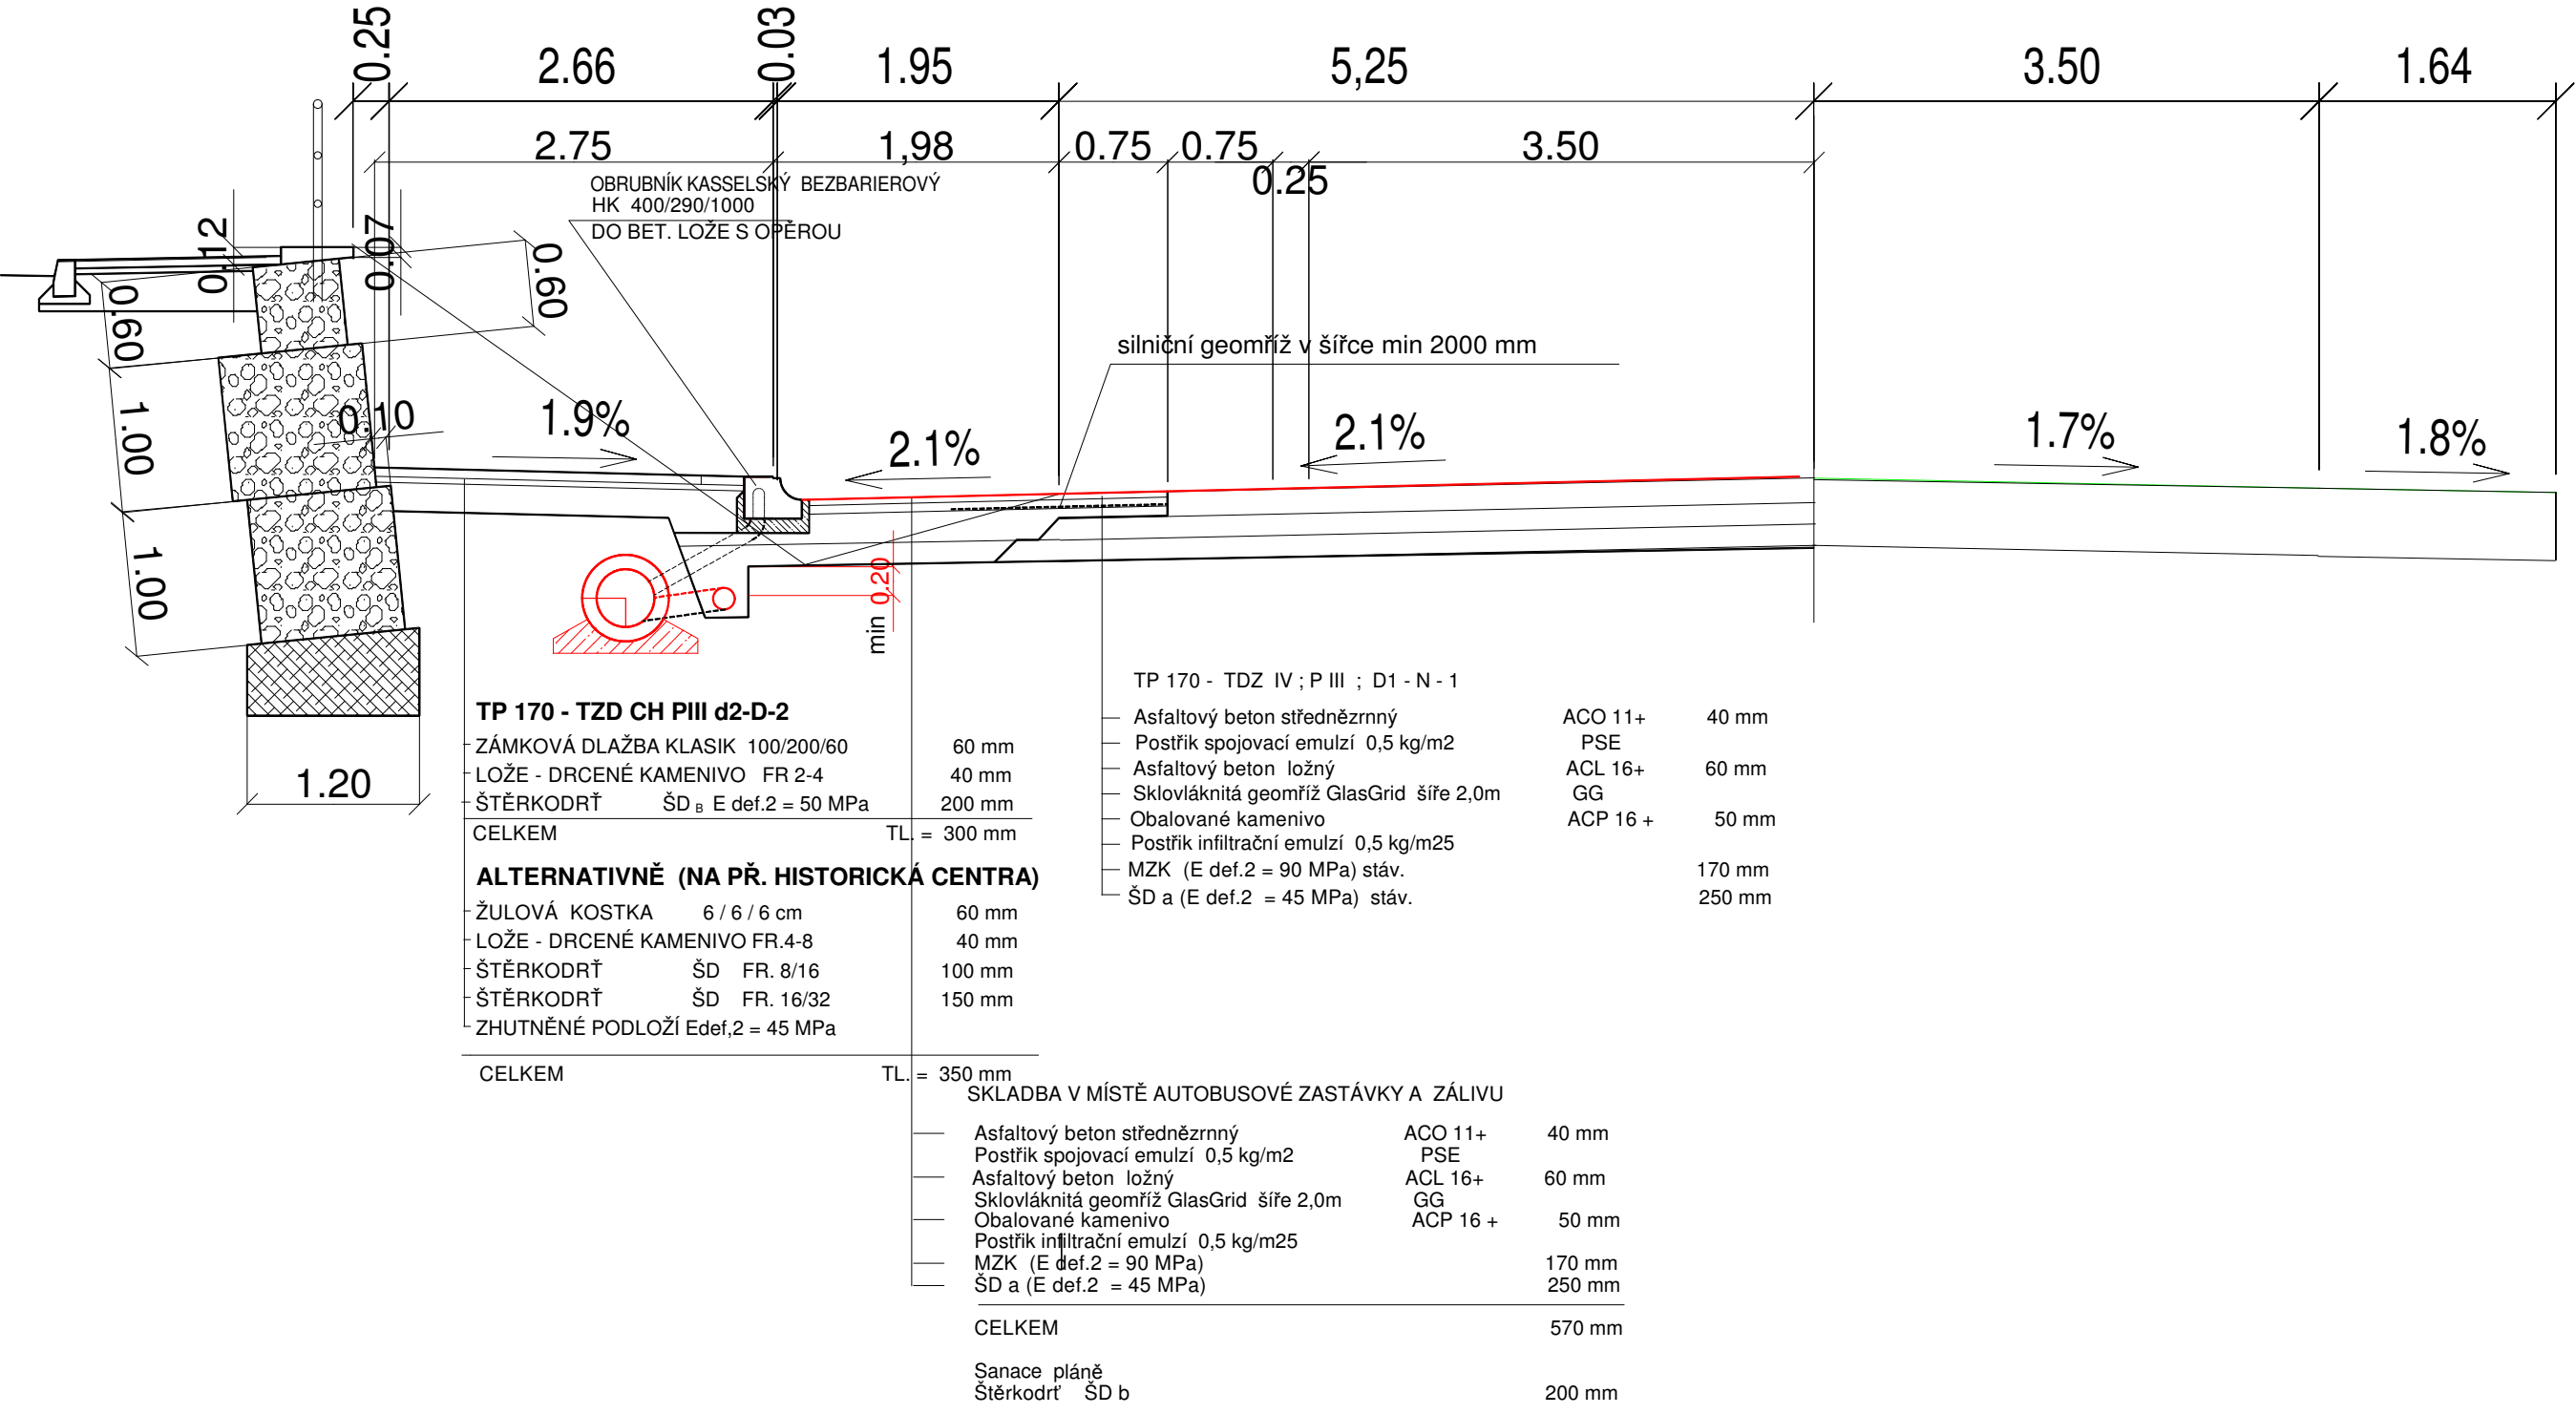

VZOROPVÝ PŘÍČNÝ ŘEZ ZASTÁVKOU

zhotovitel :  ING. JAROSLAV WOLF <b>WM ATELIER</b> NABŘ.OBRÁNCŮ MÍRU 586 46822 ŽELEZNÝ BROD IČO 120 43 940	vypracoval	ING. WOLF	zak. číslo	WM 17/010
	zodp. projektant	ING. WOLF	datum	06/2017
	tech. kontrola		stupeň	DSP
	žadatel : Město TURNOV, ANTONÍNA DVOŘÁKA 335, 511 01 TURNOV		měřítko	1 : 50
	akce :  NOVÁ AUTOBUSOVÁ ZASTÁVKÁ TURNOV " U LIDLU"		příloha	paré :