II. ETAPA
PUMPTRACK - velký okruh
relativní rovina pumptracku 247,00 m.n.m = ±0,000

L A-A´

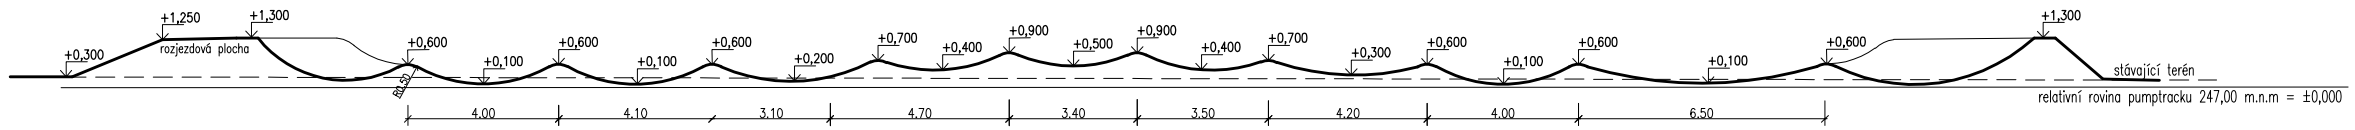

L B-B´

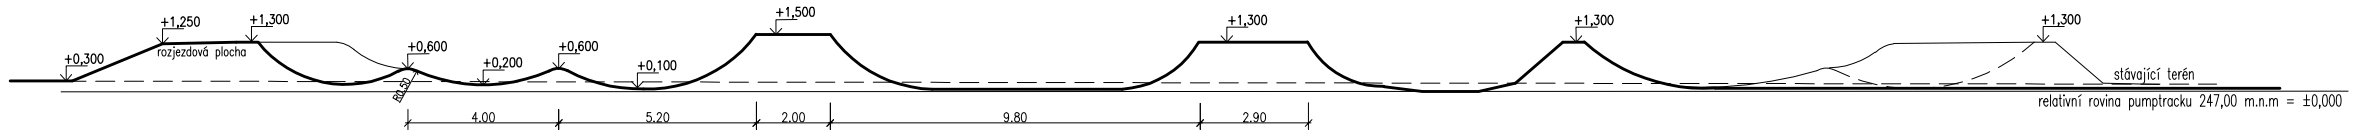

L C-C´

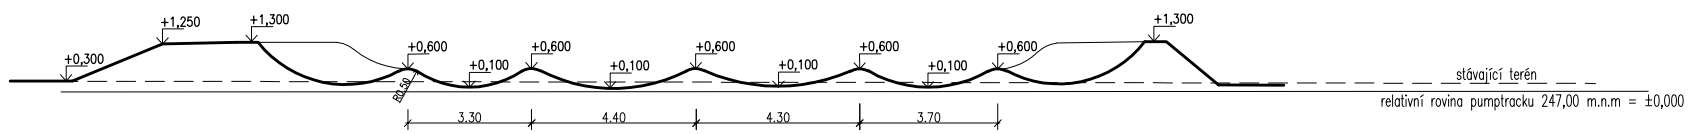

L D-D´

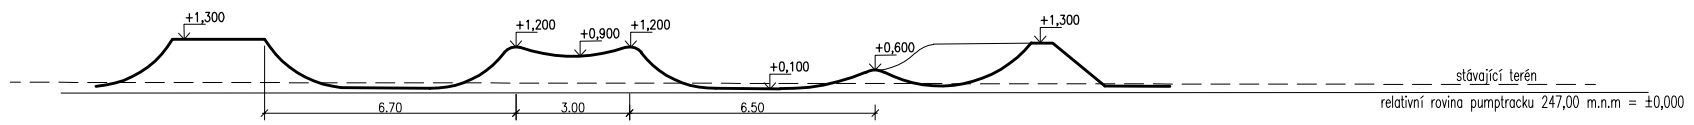

KLOPENÉ ZATÁČKY - ŘEZY
1:100

ŘEZ 1

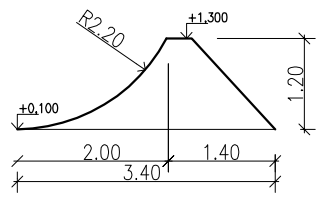

ŘEZ 2

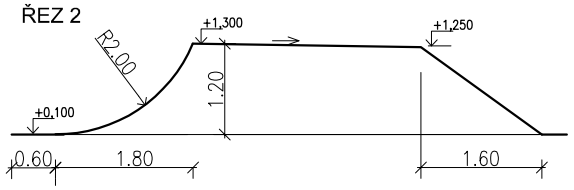

skladba a napojení dráhy na okolní terén

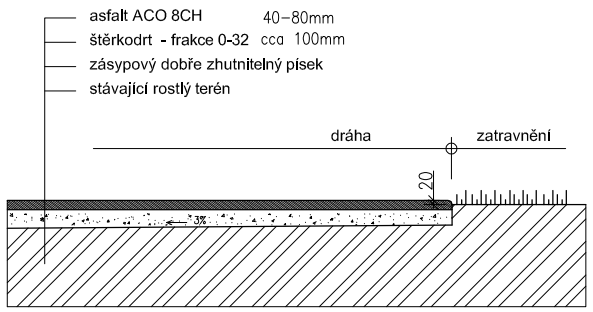

řez klopenou zatáčkou

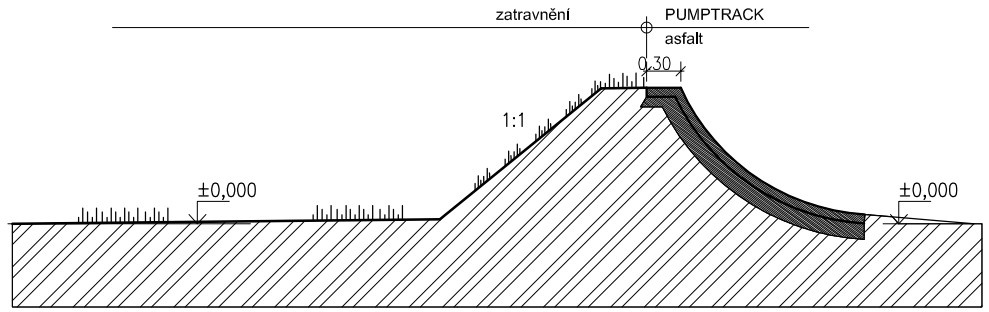

referenční příklady povrchu asfaltu a napojení na okolní terén
a přechodu z klopenky na vlnu

1:200

Název:
PUMPTRACK TURNOV
kat. úz. TURNOV parc.č. 1818/53
Stavebník:
MĚSTO TURNOV

projektant:
ing. Josef Dytrych
vypracoval:
ing. Michal Severa

datum:
02/2020
měřítko:
1:200

výkres:
půdorys a řezy PUMPTRACKU
II.ETAPA - velký okruh

č.výkr.
4