


II. ETAPA

PUMPTRACK - velký okruh

relativní rovina pumptracku 247,00 m.n.m = $\pm 0,000$

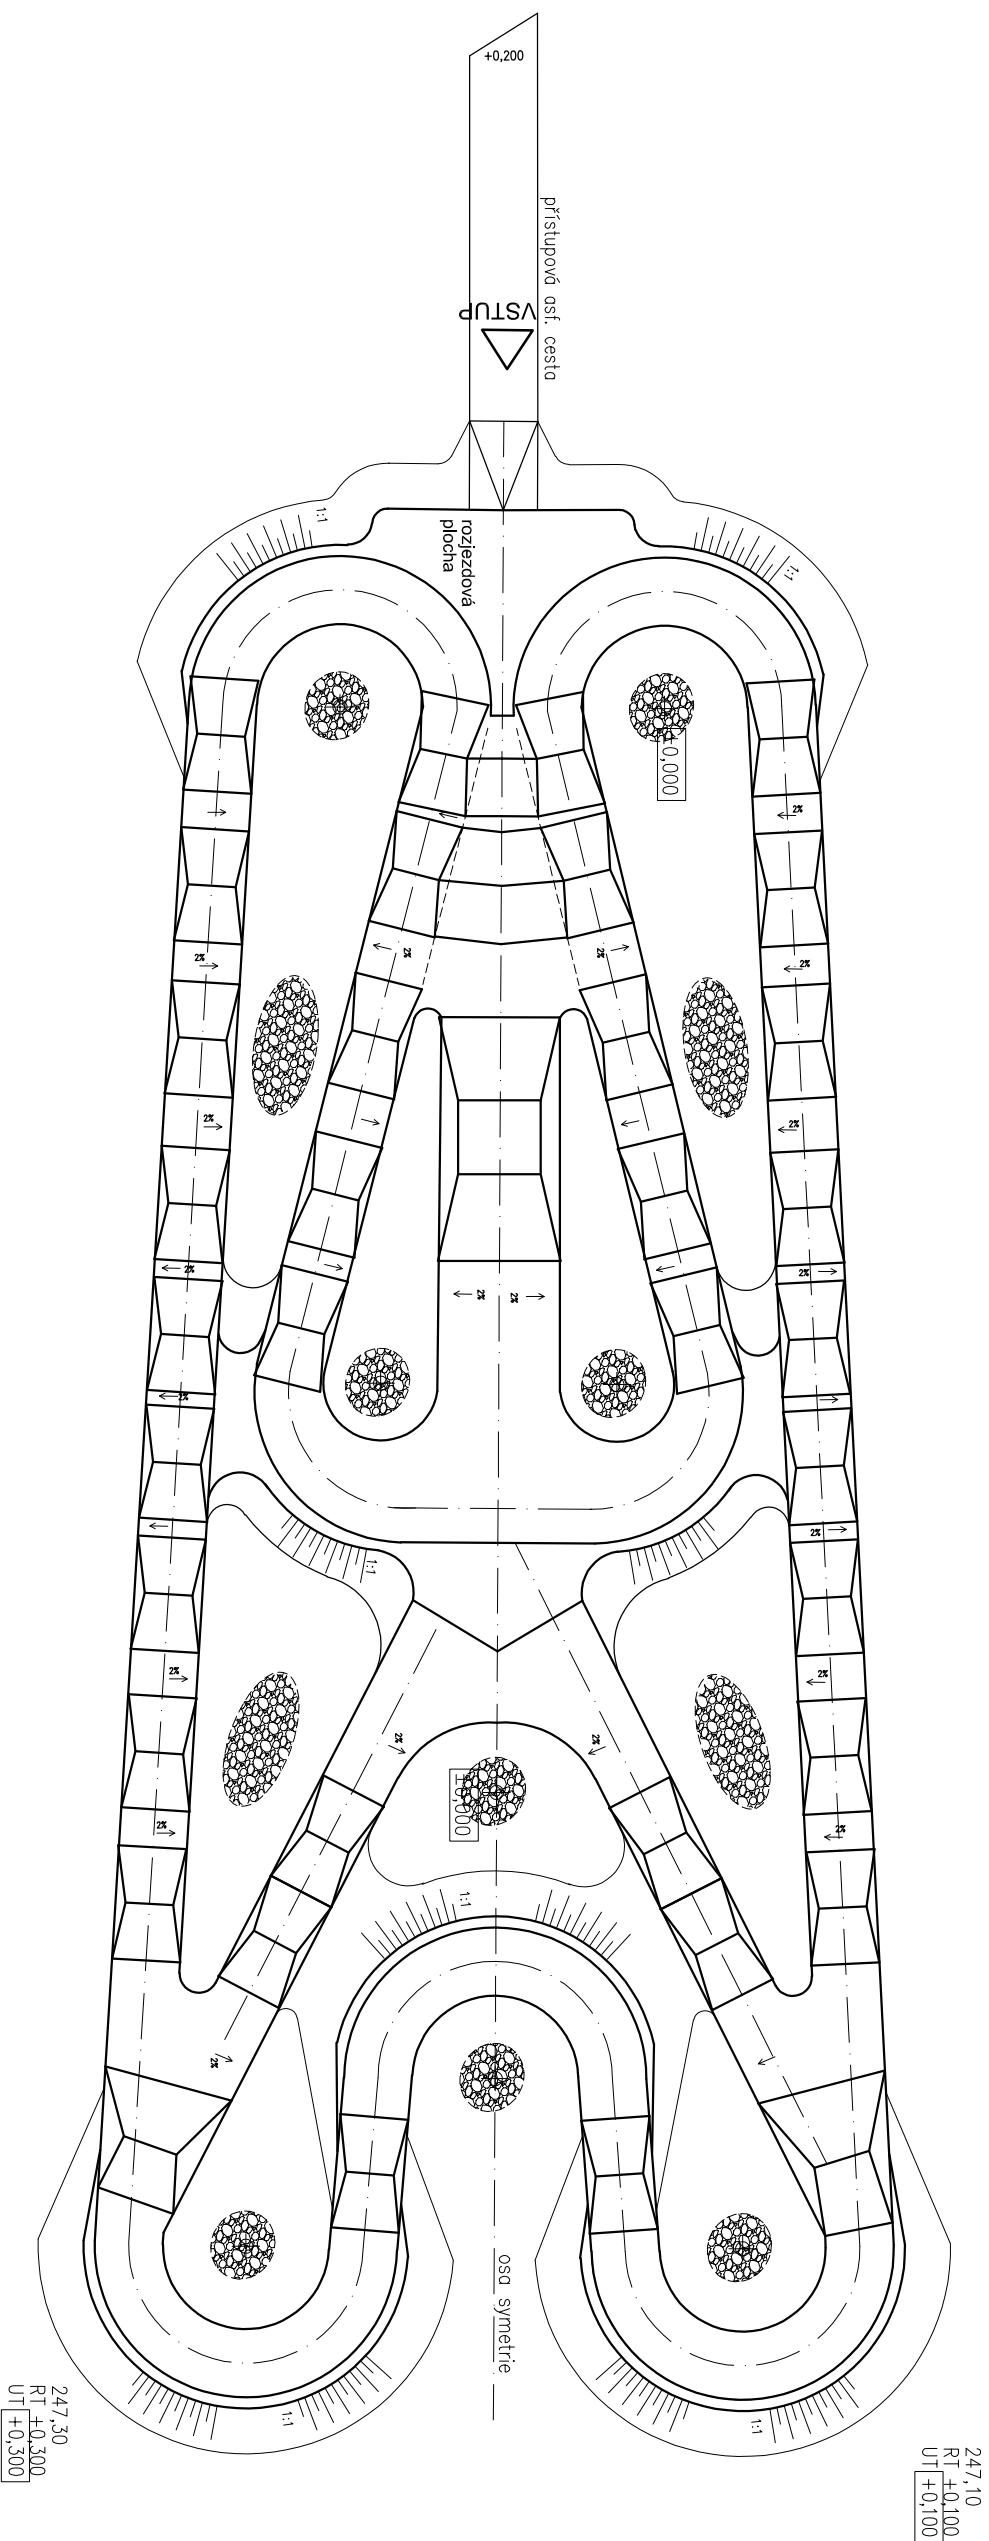

LEGENDA



VSÁKOVACÍ PLOCHA - STÁVAJÍCÍ TERÉN
ODKOPÁN VE SPÁDU K DRÉNU - SPAD 2-3%
PLOCHA ZASYPÁNA ŘÍČNÍM ŠTĚRKEM DO
ÚROVNĚ TERÉNU
hl. 0,20-0,30m

Název:
PUMPTRACK TURNOV
kat. úz. TURNOV parc.č. 1818/53
Slavebník:
MĚSTO TURNOV

projektant:
ing. Josef Dytrych
vypracoval:
ing. Michal Severa

datum:
02/2020
měřilko:
1:200

výkres:
ODVODNĚNÍ
DRÁHY
II. ETAPA - velký okruh